Copy Vol 1 Page 18

BRYANT.

T. 5 N. R. 25 E. M.D.M.

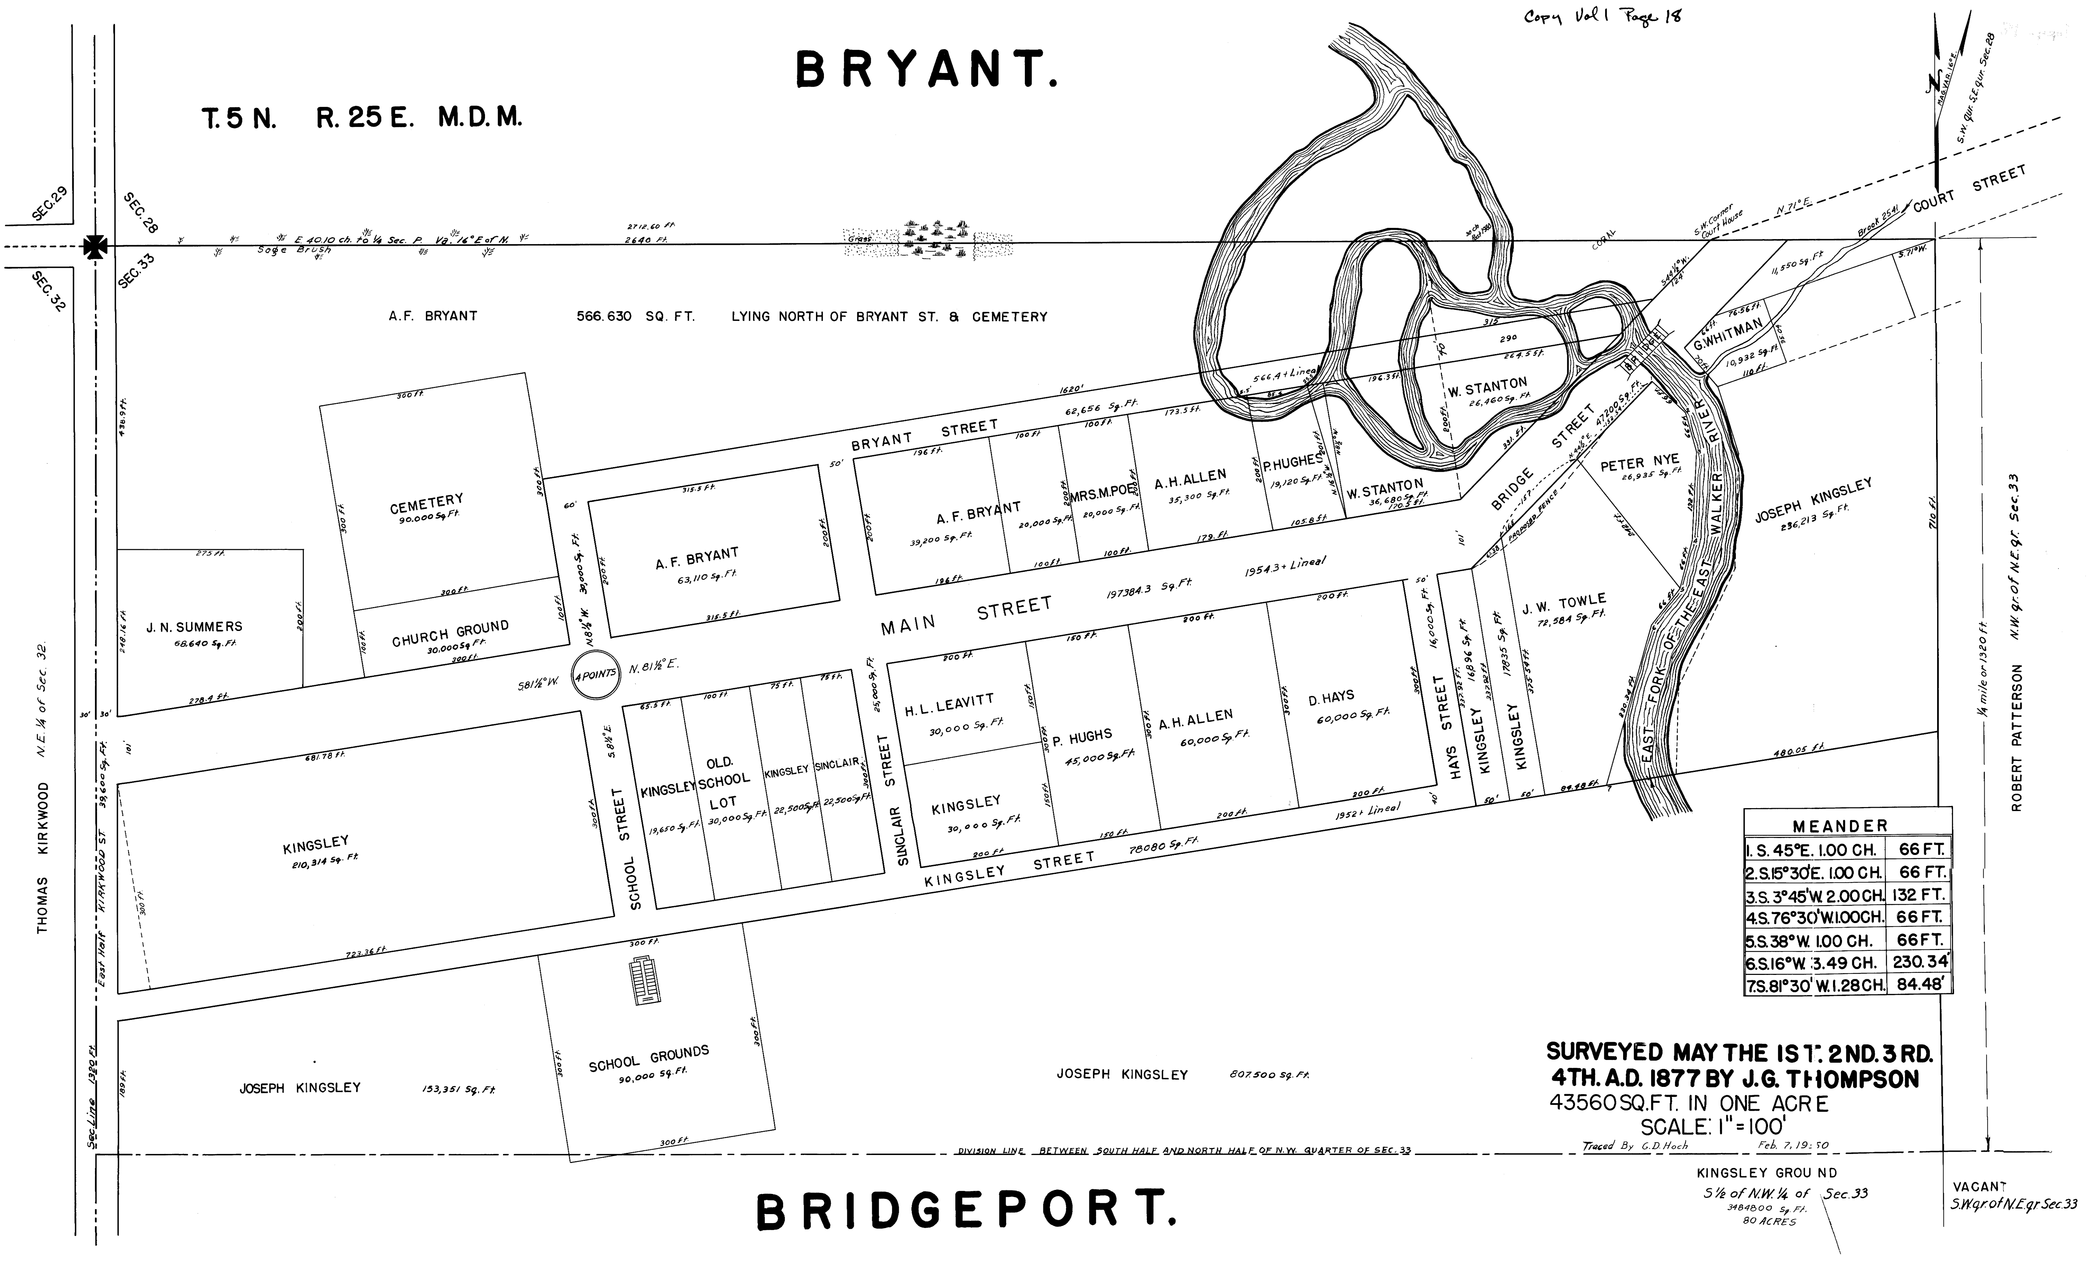

MEANDER	
1. S. 45° E. 1.00 CH.	66 FT.
2. S. 15° 30' E. 1.00 CH.	66 FT.
3. S. 3° 45' W. 2.00 CH.	132 FT.
4. S. 76° 30' W. 1.00 CH.	66 FT.
5. S. 38° W. 1.00 CH.	66 FT.
6. S. 16° W. 3.49 CH.	230.34'
7. S. 81° 30' W. 1.28 CH.	84.48'

SURVEYED MAY THE 1ST. 2ND. 3RD. 4TH. A.D. 1877 BY J.G. THOMPSON

43560 SQ. FT. IN ONE ACRE

SCALE: 1" = 100'

Traced By G.D. Hoch Feb. 7, 19: 50

BRIDGEPORT.