Tree No.	Trunk Diameter	Branch Spread	Tip Elevation
1	1.6′	18′	8478.8
2	0.8′	10′	8470.5
3	2.0′	18′	8525.1
4	0.5′	6′	8459.4
5	2.0′	15′	8501.0
6	2.7′	20′	8534.7
7	0.7′	9′	8476.7
8	0.6′	8′	8472.6
9	3.5′	30′	8511.2
10	2.5′	30′	8530.1
11	0.9′	10′	8474.9
12	0.7′	8′	8460.4
13	2.0′	15′	8505.2
14	1.0′	10′	8481.2
15	1.0′	10′	8481.5
16	1.0′	12′	8475.3
17	0.8′	9′	8471.7
18	1.1′	12′	8482.9
19	1.0′	10′	8474.7
20	2.0′	22′	8481.0
21	2.0′	18′	8485.4
22	4.0′	30′	8477.3
23	1.0′	12′	8472.4
24	1.0′	12′	8478.7
25	1.1′	12′	8480.3
26	1.2′	12′	8478.8
27	1.7′	18′	8492.8
28	0.9′ (twinned)	12′	8465.1
29	2.3′	20′	8506.5
30	1.4′	20′	8491.2
31	0.7′	12′	8468.5
32	1.2′	14′	8472.5
33	1.4′	15′	8476.9
34	2.3′	30′	8491.7
35	2.2′	18′	8498.4
36	1.6′	18′	8495.5
37	2.0′	20′	8494.2
38	0.9′	12′	8470.0
39	1.1′	14′	8470.9
40	1.0′	12′	8466.6
41	0.7′	8′	8461.5

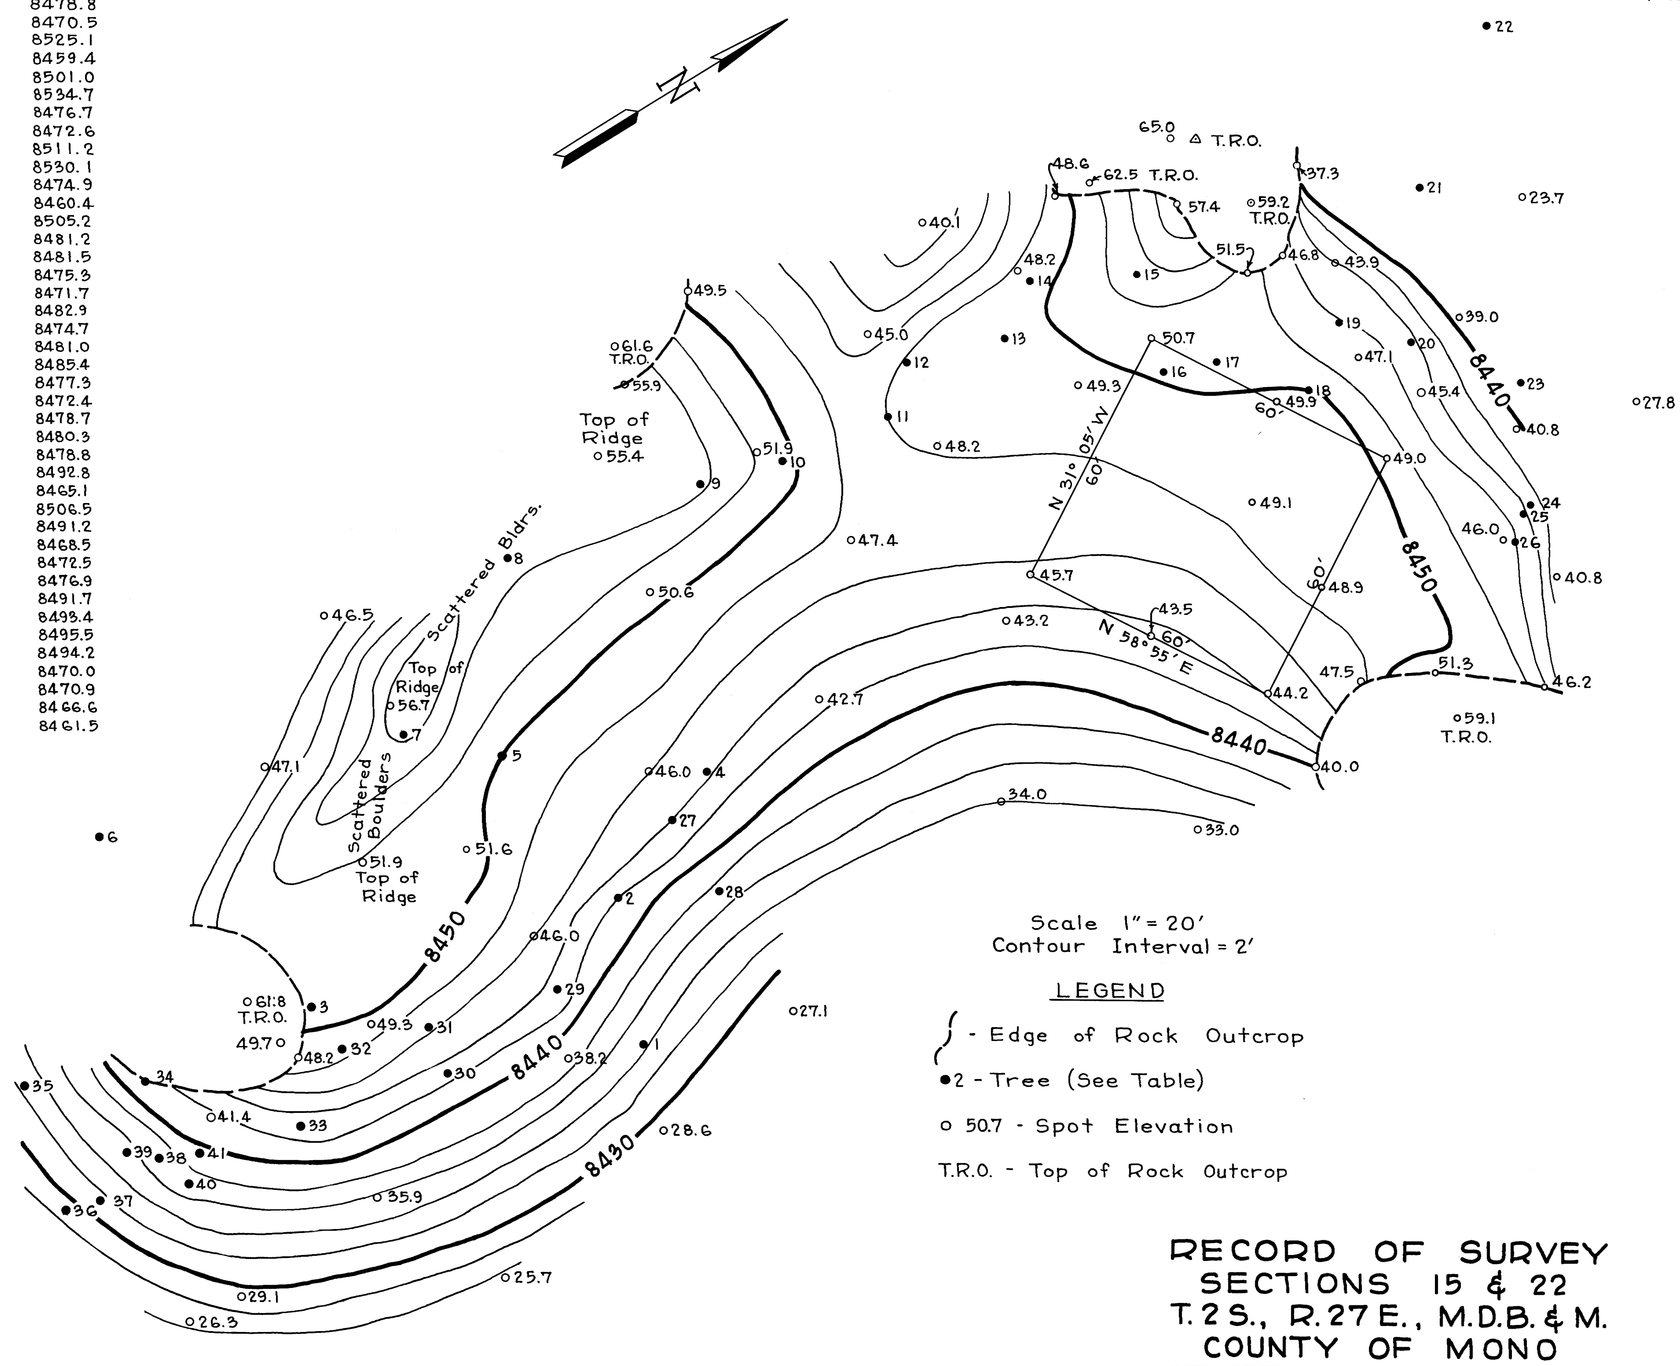

RECORD OF SURVEY
SECTIONS 15 & 22
T. 2 S., R. 27 E., M.D.B. & M.
COUNTY OF MONO
STATE OF CALIFORNIA

SHEET 2 OF 2