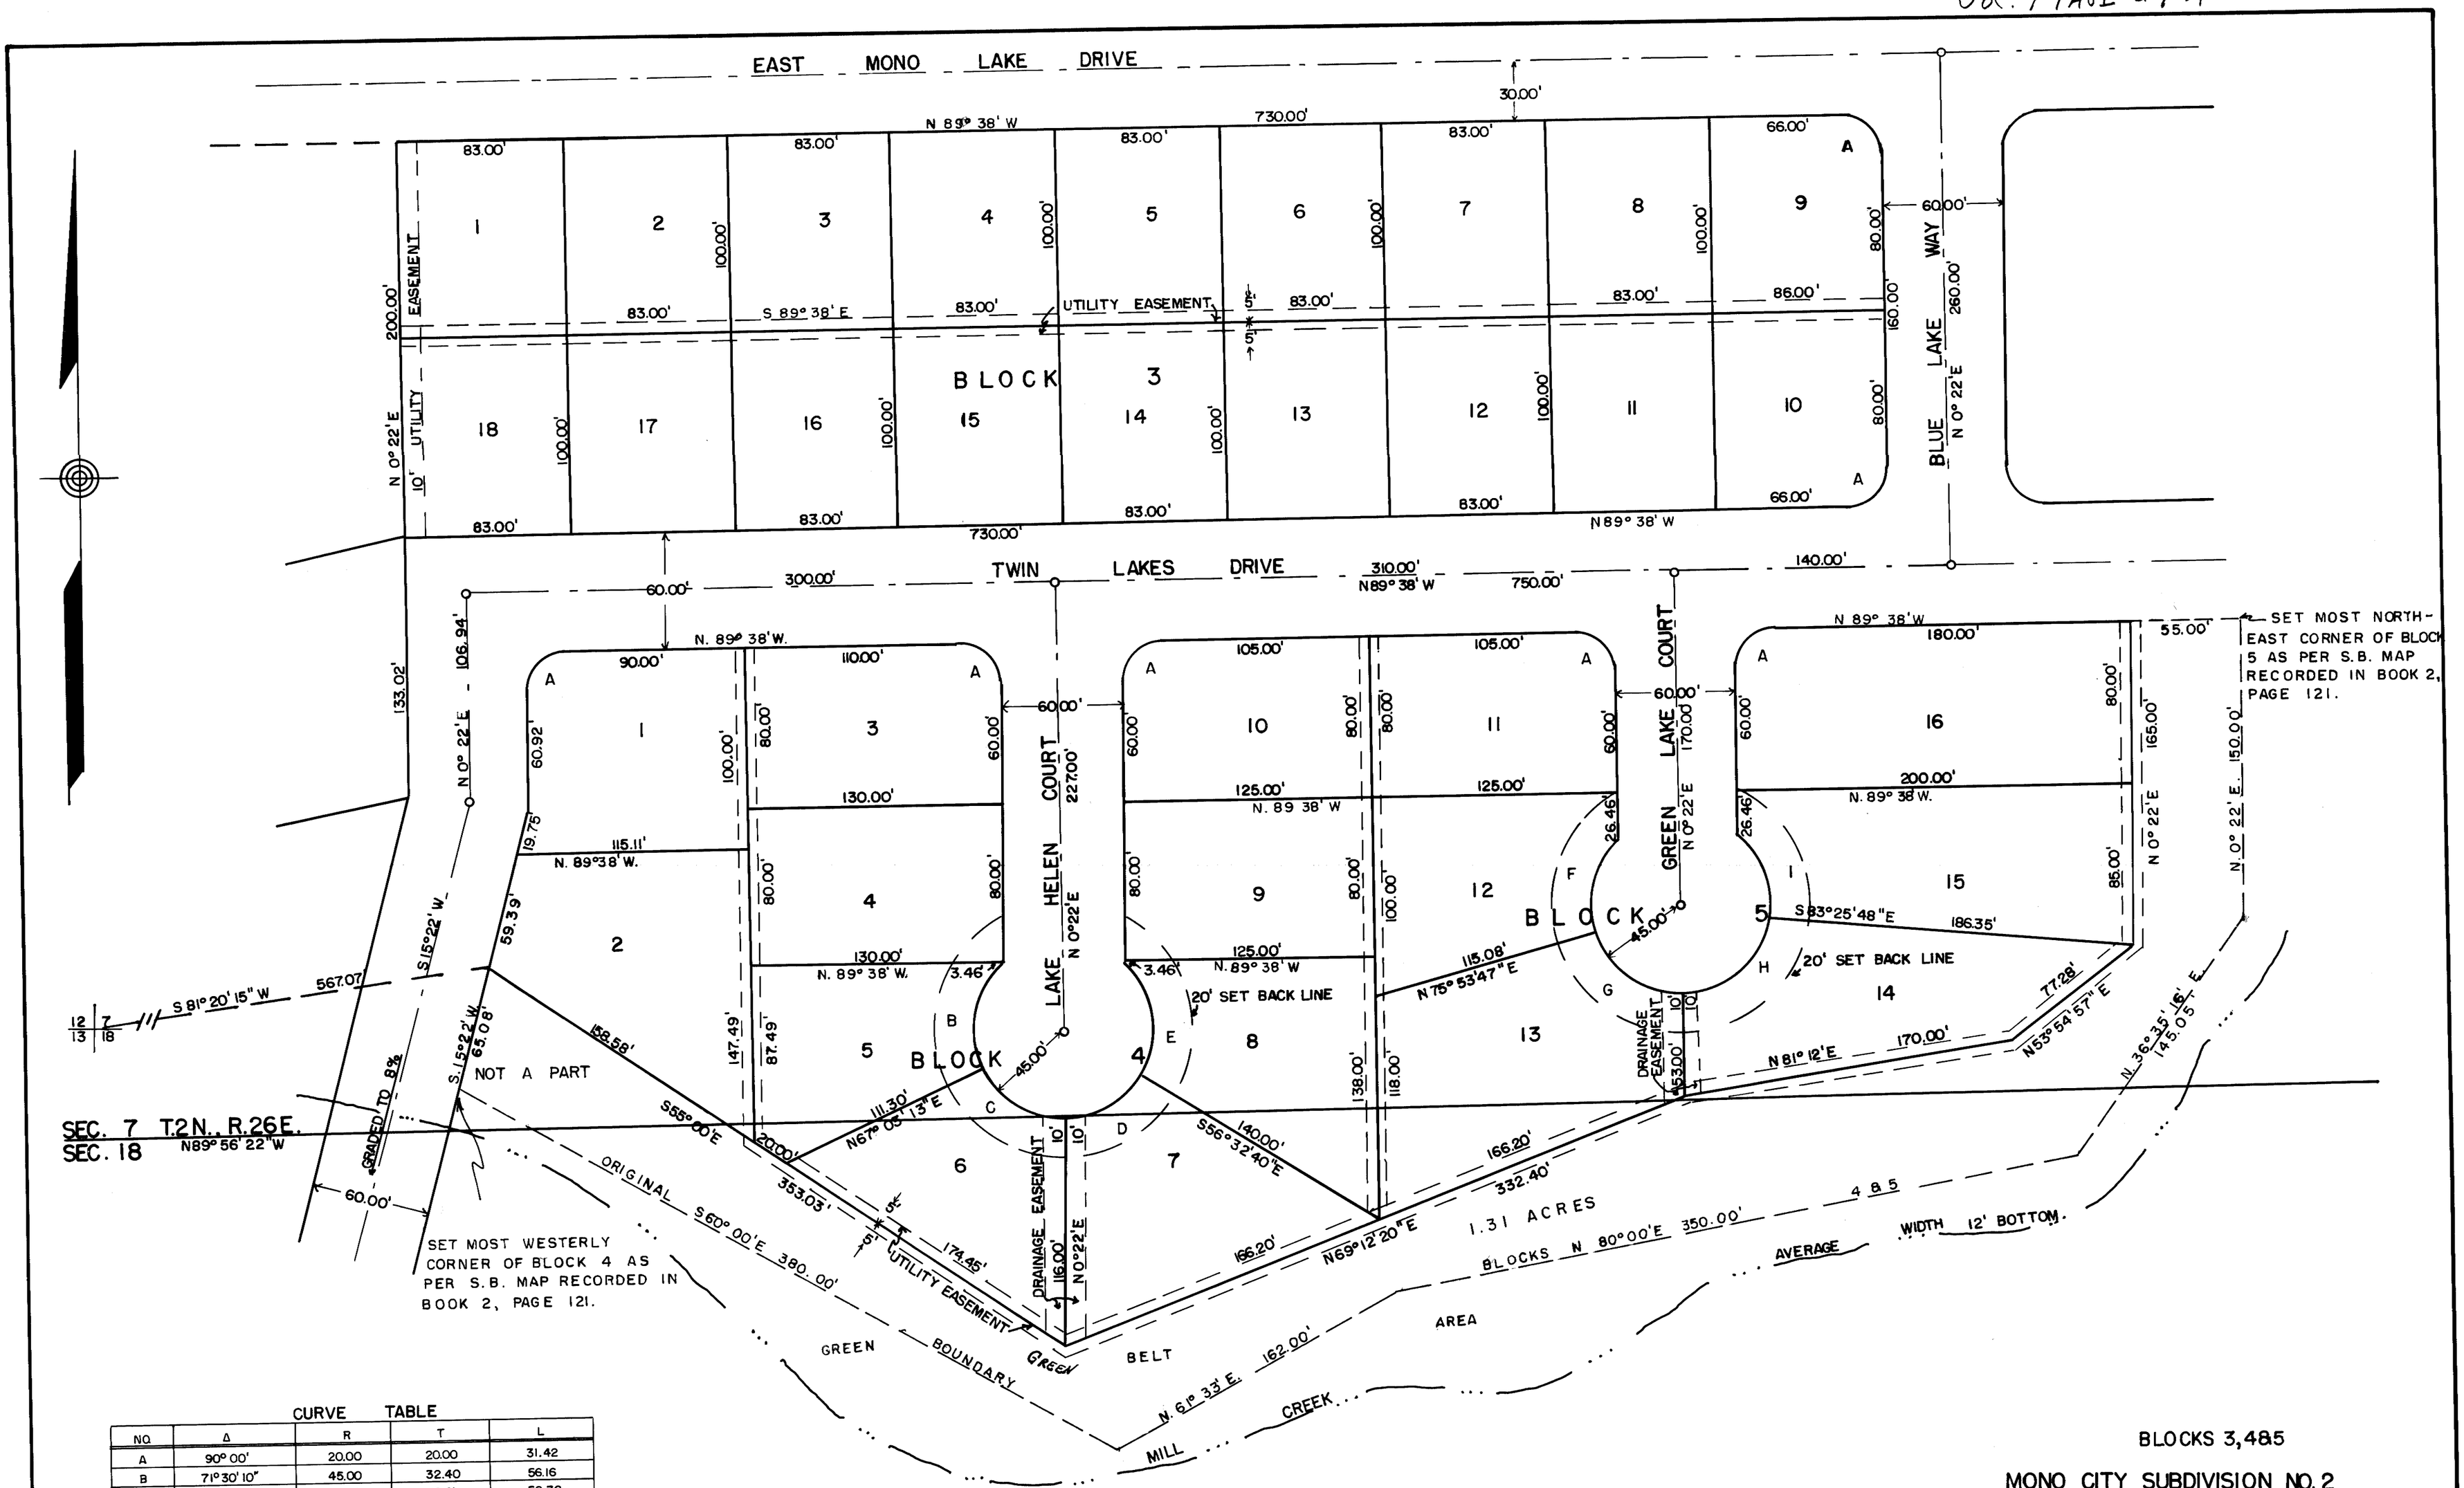

CURVE TABLE

NO	Δ	R	T	L
A	90° 00'	20.00	20.00	31.42
B	71° 30' 10"	45.00	32.40	56.16
C	66° 41' 13"	45.00	29.61	52.38
D	56° 54' 40"	45.00	24.39	44.70
E	81° 16' 43"	45.00	38.62	63.84
F	62° 39' 36"	45.00	27.39	49.21
G	75° 31' 47"	45.00	34.86	59.32
H	83° 47' 48"	45.00	40.37	65.81
I	54° 23' 35"	45.00	23.12	42.72

TOTAL AREA —— 8.359 ACRES
STREET AREA 0.647 "
NET LOT AREA 7.712 "

SCALE -1"=50'

PREPARED MARCH 1968
BY WALTER G. REID, R.C.E. 7522
VIRGINIA CITY, NEVADA

BLOCKS 3,4&5
MONO CITY SUBDIVISION NO. 2
BY LUNDY LAND COMPANY
109 BADILLO ROAD
COVINA, CALIFORNIA 91722
OWNER & SUBDIVIDER

SHEET 2 OF 2