Subdiv. Map Vol. 8 Pg. 39-E

SHEET 7 OF 10 SHEETS

PARCEL MAP NO. 36-37
P.M.V.1-61/61A

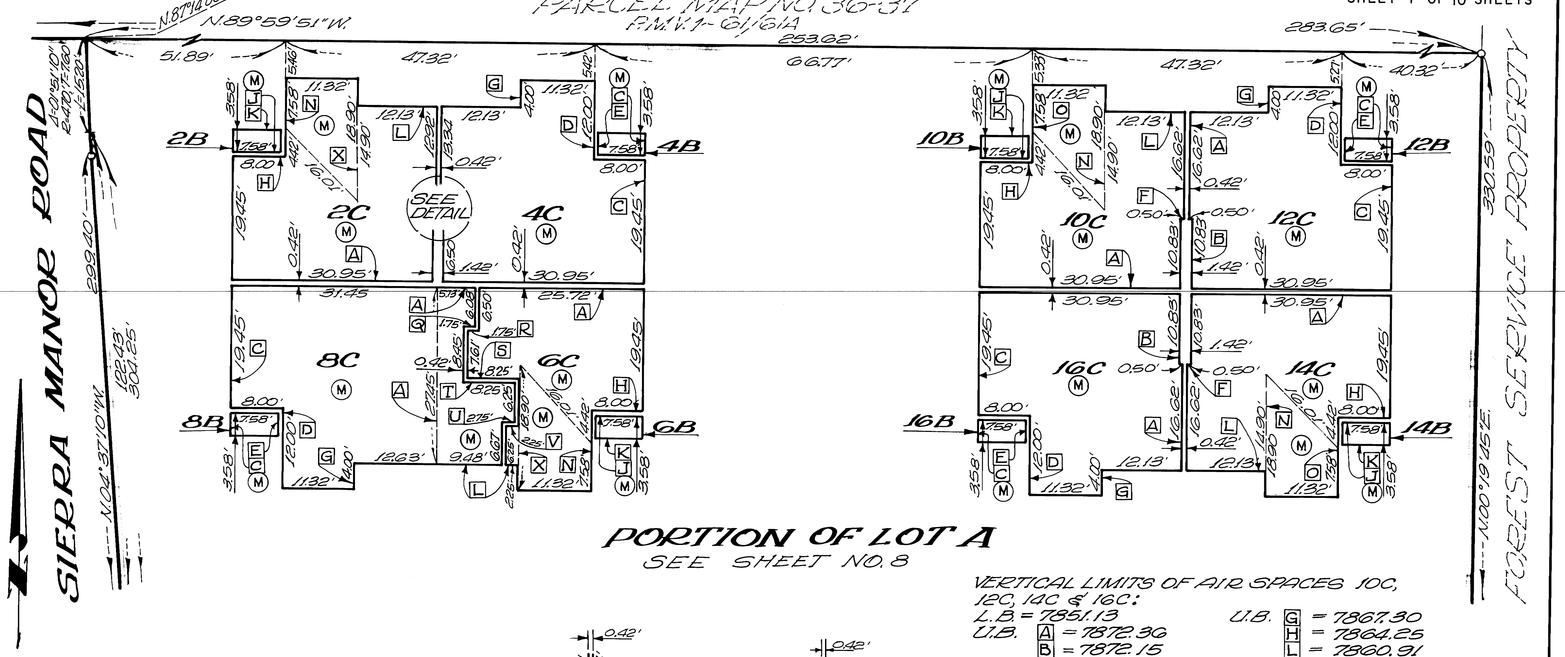

PORTION OF LOT A

SEE SHEET NO. 8

VERTICAL LIMITS OF AIR SPACES 2C, 4C, 6C & 8C:
L.B = 7846.86

U.B. A	= 7868.09	U.B. P	= 7868.30
B	= 7867.88	Q	= 7865.56
C	= 7858.31	R	= 7865.38
D	= 7862.03	S	= 7862.21
E	= 7868.03	T	= 7862.03
F	= 7859.98	U	= 7859.43
G	= 7856.64	V	= 7859.25
H	= 7858.14	X	= 7862.86

VERTICAL LIMITS OF AIR SPACES 2B, 4B, 6B & 8B:
L.B. = SEE SHEET 3, NOTE NO. 6.
U.B. C = 7854.98
E = 7858.14
J = 7859.80
K = 7858.31

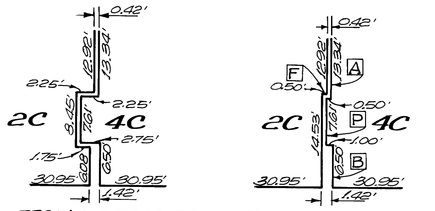

~DETAIL~

~AIR SPACE LEGEND~

L.B. = ELEVATION OF LOWER VERTICAL BOUNDARY.
U.B. = ELEVATION OF UPPER VERTICAL BOUNDARY.
(M) = INCLINED PLANE AREAS, SEE SHT. 3, NOTE NO. 7.
[ ] = U.B. ELEVATIONS AT INCLINED PLANE AREAS.

VERTICAL LIMITS OF AIR SPACES 10C, 12C, 14C & 16C:
L.B = 7851.13

U.B. A	= 7872.36	U.B. G	= 7867.30
B	= 7872.15	H	= 7864.25
D	= 7862.58	I	= 7860.91
F	= 7866.30	N	= 7867.13
		O	= 7862.41

VERTICAL LIMITS OF AIR SPACES 10B, 12B, 14B & 16B:
L.B. = SEE SHEET 3, NOTE NO. 6
U.B. C = 7859.25
E = 7862.41
I = 7864.07
K = 7862.58

UPPER UNITS
TRACT NO. 36-80

FOREST MEADOWS

MONO COUNTY, CALIFORNIA

BEING A SUBDIVISION OF LOTS 8, 9, 10 & 11 OF SHERWIN MEADOWS PARK SUBDIVISION, M.B. 5-127/127A AND A PORTION OF THE N 1/2, SE 1/4, SW 1/4, SECTION 35, T. 3 S., R. 27 E., M.D.M.

PLAN FOR CONDOMINIUM PURPOSES

SCALE: 1" = 10'