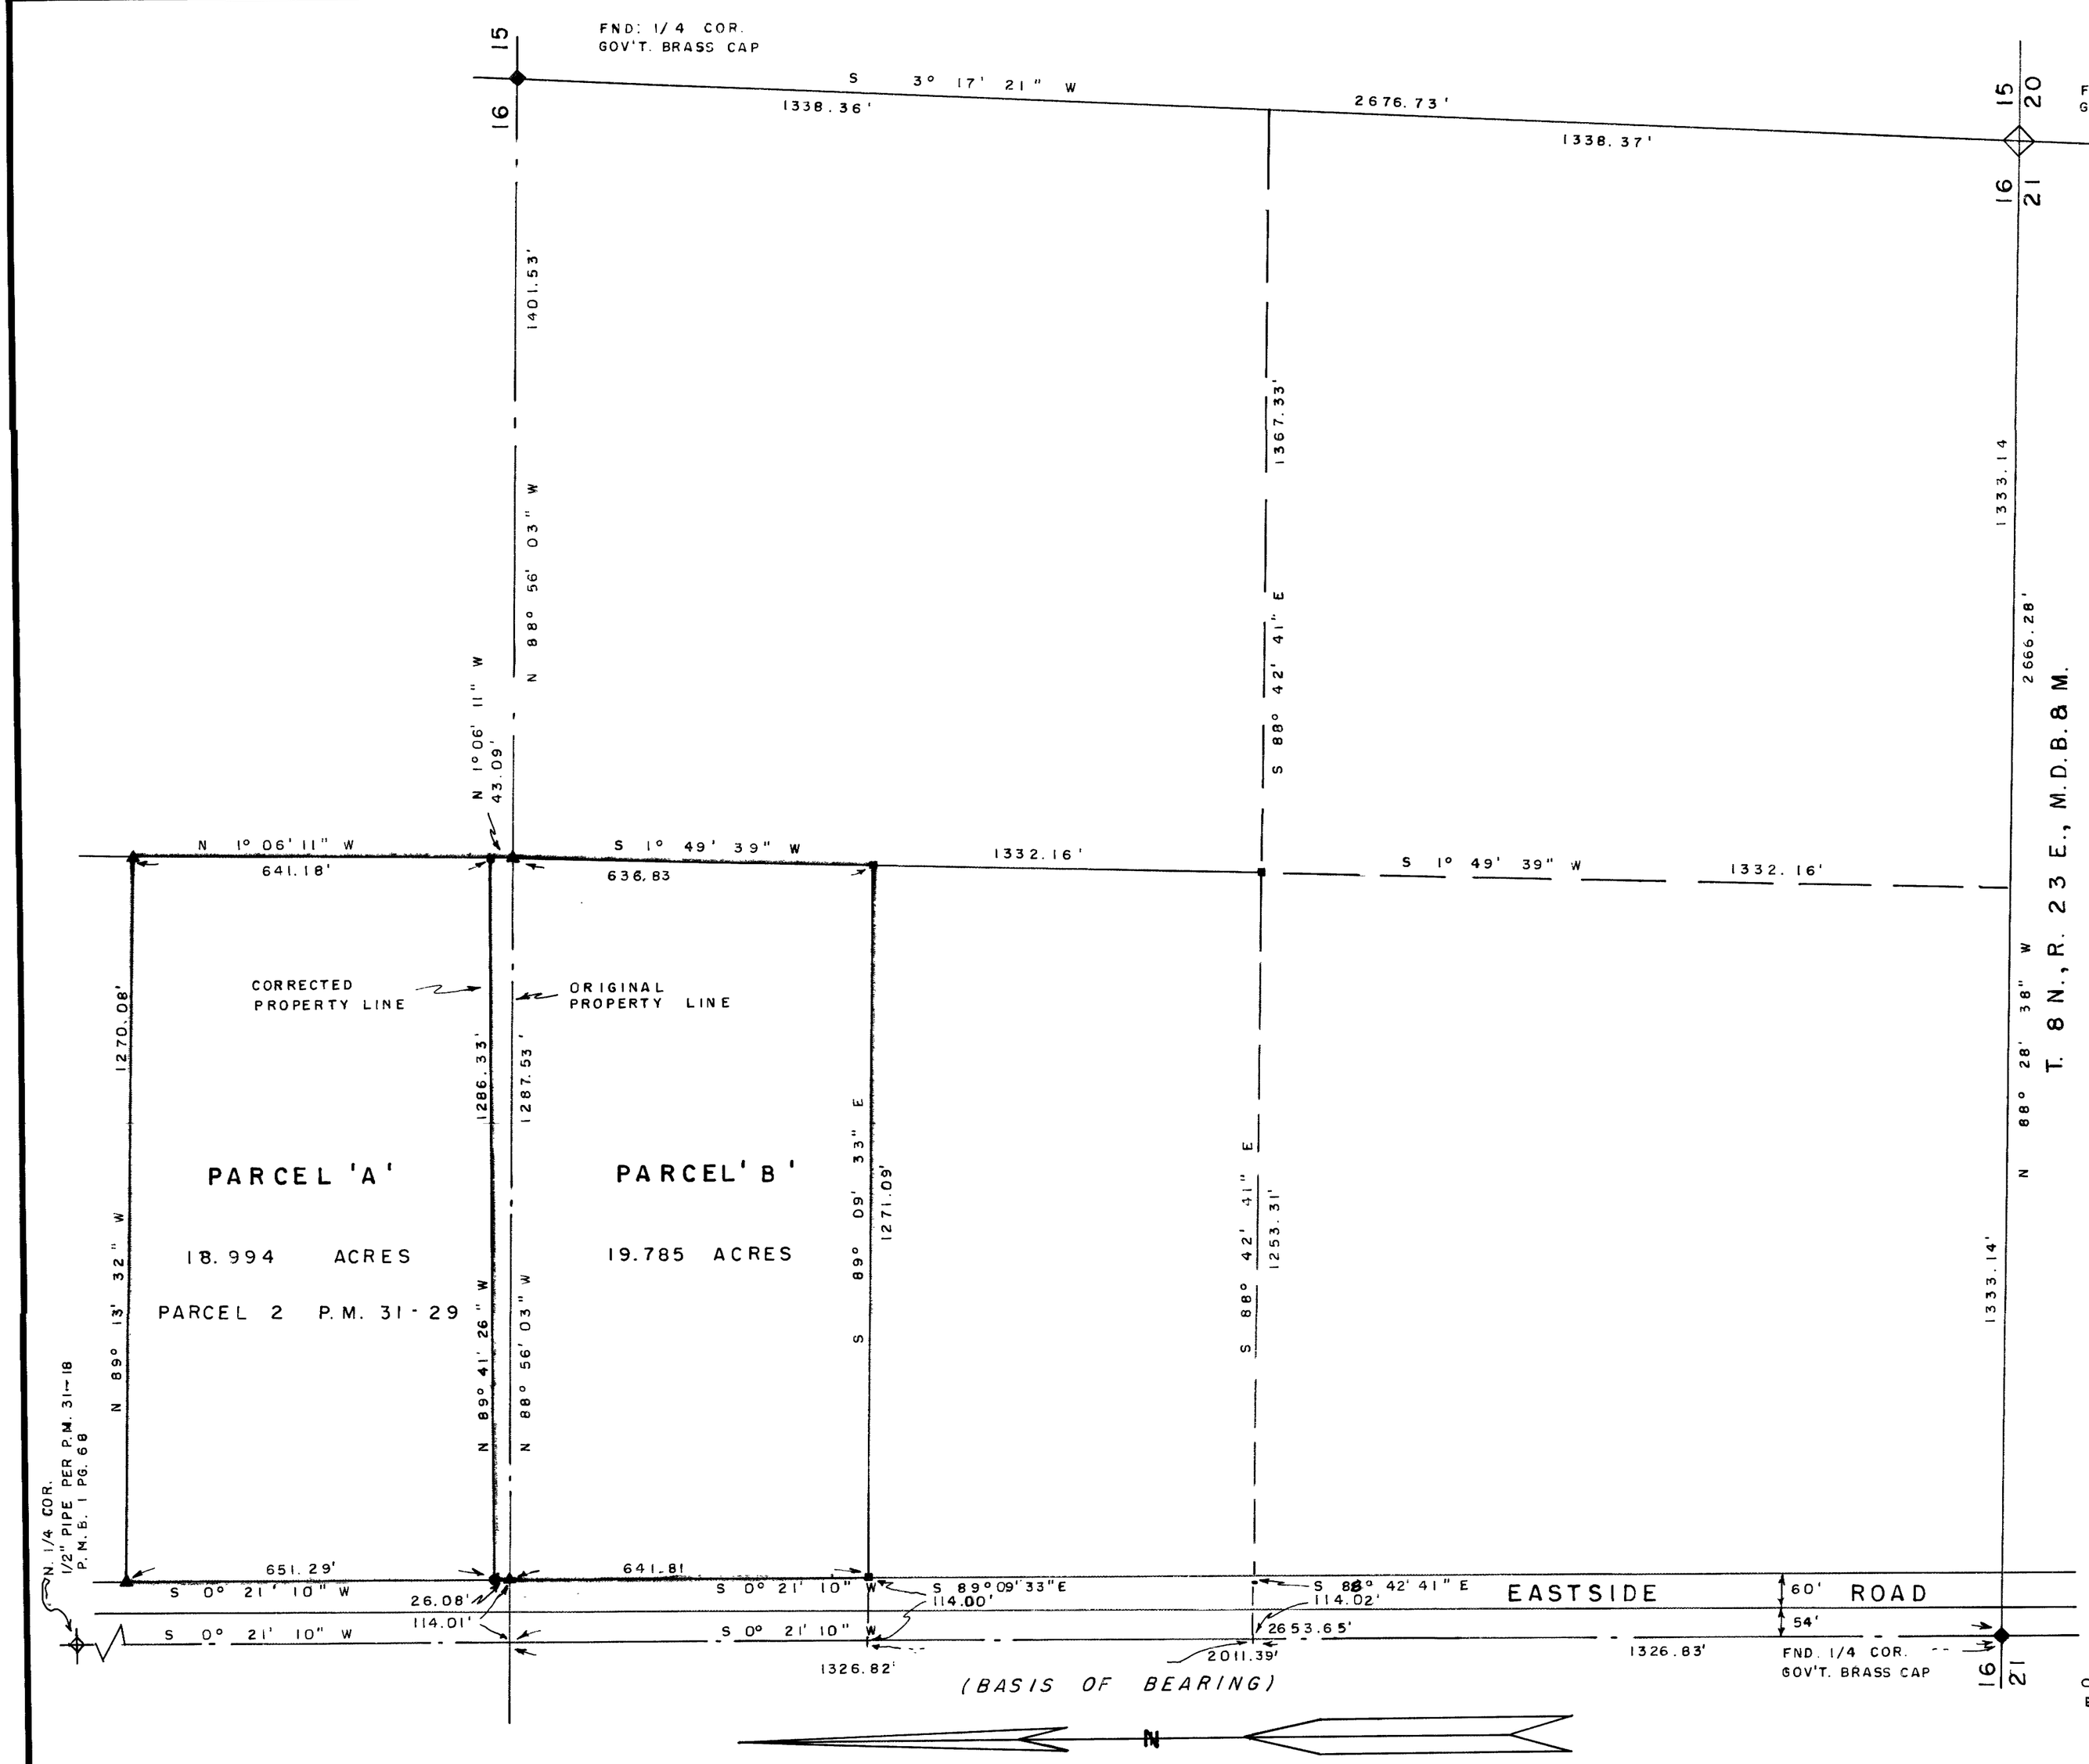

LEGEND:

- ■ : SET 5/8" x 20" REBAR, WITH ALUMINUM CAP STAMPED R.C.E. 7522.
- ▲ : FOUND 5/8" REBAR, WITH ALUMINUM CAP STAMPED R.C.E. 14741 PER P.M. VOL. 1 PG. 85.
- ● FND. 5/8" REBAR, WITH ALUMINUM CAP STAMPED R.C.E. 7522.

PARCEL MAP 31 - 41

PORTION OF THE SE 1/4 NE 1/4

& NE 1/4 SE 1/4 SEC. 16

T. 8 N., R. 23 E., M.D.B.& M.

MONO COUNTY, CALIFORNIA

SCALE : 1" = 200'

0 50 100 200 400 600 800

Walter G. Reid R.C.E. 7522 Virginia City, Ne

SHEET 2 OF 2