PARCEL MAP NO. 31-51 &
BOUNDARY LINE ADJUSTMENT

A DIVISION OF A PORTION OF THE SOUTH 1/2 OF SEC 21, T8N, R23E, MDB&M, MONO COUNTY, CALIFORNIA.

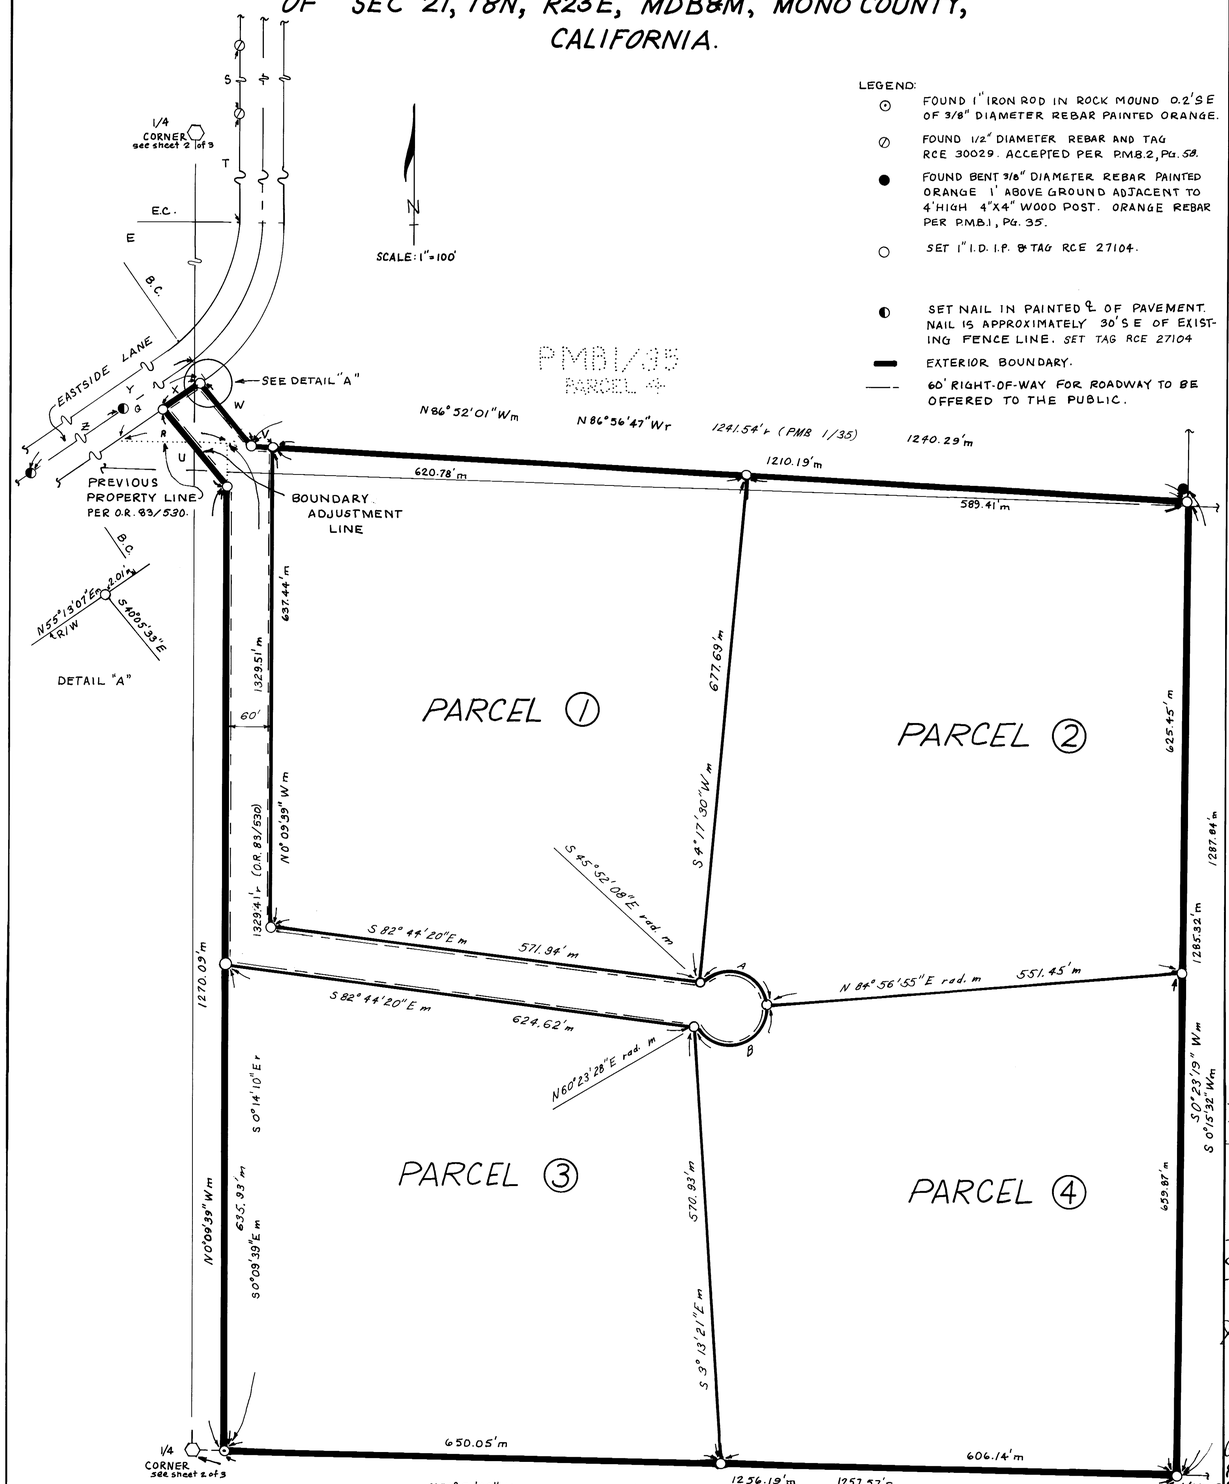

DATA:

Q	N 55° 15'20"E r	139.73'r	(O.R. 83/530)
R	N 89° 15'00"W r	155.16'r	(O.R. 83/530)
S	S 20°09'38"E r/m	679.98'r/m	(Record per PMB 2/58)
T	S 20°09'38"E m	971.04'm	
U	S 40°05'33"E m	139.49'm	
V	N 86° 52'01"W m	30.10'm	
W	S 40° 05'33"E m	108.89'm	S 40°10'19" E r (PMB 1/35) 108.96'r (PMB 1/35)
X	N 55° 13'07"E m	60.26'm	
Y	N 55° 13'07"E m	988.58'm	
Z	N 55° 13'07"E m	859.86'm	

RADIALS
B.C. N 34°46'53" W m rad.
E.C. S 89° 50'22" W m rad.

CURVE DATA:

	Δm	Rm	Lm	Δr	Rr	Lr
A	130°49'03"	50'	114.16'			
B	155°26'33"	50'	135.65'			
E*	55°22'45"	230'	222.31'	55°29'30"	230'	231.33'

* ℄ data; (Record per PMB 1/35)