PARCEL MAP NO. 31-59

A DIVISION OF PARCEL 1 OF BOOK 7 OF MAPS, PAGE 54
LOCATED IN THE SW 1/4, SEC 22, T8N, R23E
MDB&M, MONO COUNTY, CALIFORNIA.

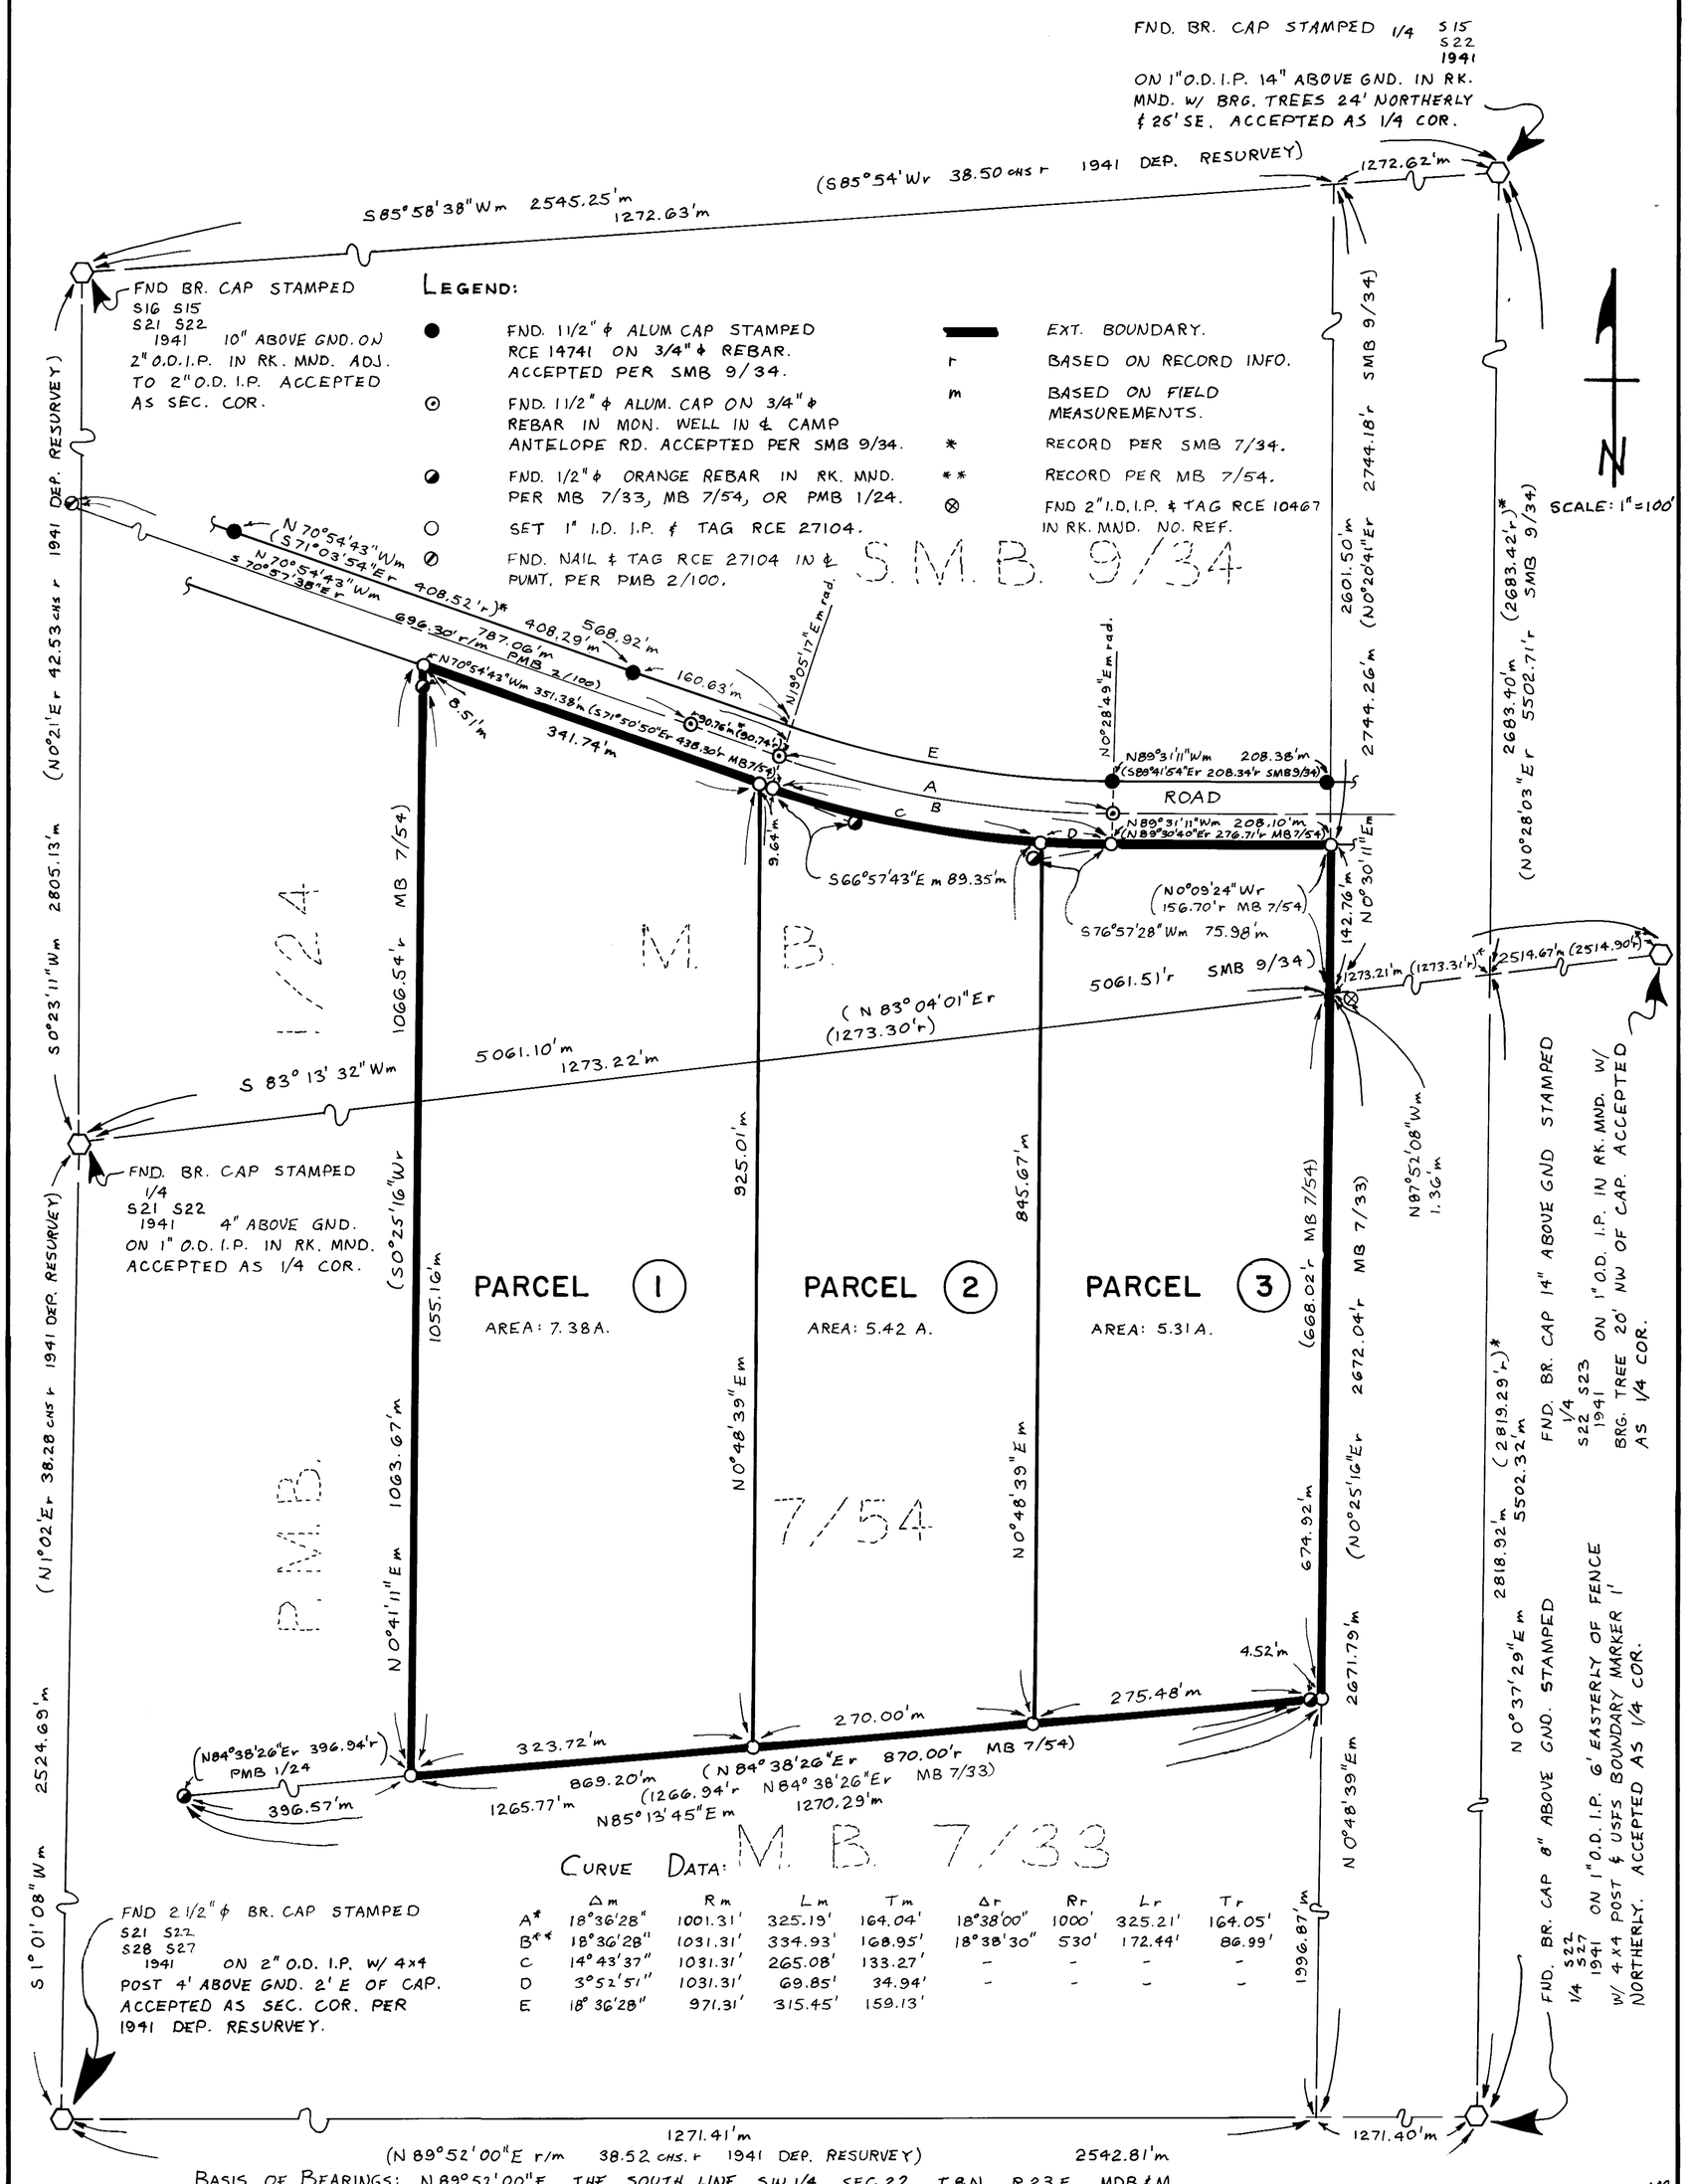

CURVE DATA:

	Δm	Rm	Lm	Tm	Δr	Rr	Lr	Tr
A*	18°36'28"	1001.31'	325.19'	164.04'	18°38'00"	1000'	325.21'	164.05'
B**	18°36'28"	1031.31'	334.93'	168.95'	18°38'30"	530'	172.44'	86.99'
C	14°43'37"	1031.31'	265.08'	133.27'	-	-	-	-
D	3°52'51"	1031.31'	69.85'	34.94'	-	-	-	-
E	18°36'28"	971.31'	315.45'	159.13'				

BASIS OF BEARINGS: N89°52'00"E, THE SOUTH LINE, SW 1/4, SEC 22, T8N, R23E, MDB&M PER THE 1941 USGLO DEPENDENT RESURVEY PLAT.

Vol. 3 of Maps Page 31-59 P/M