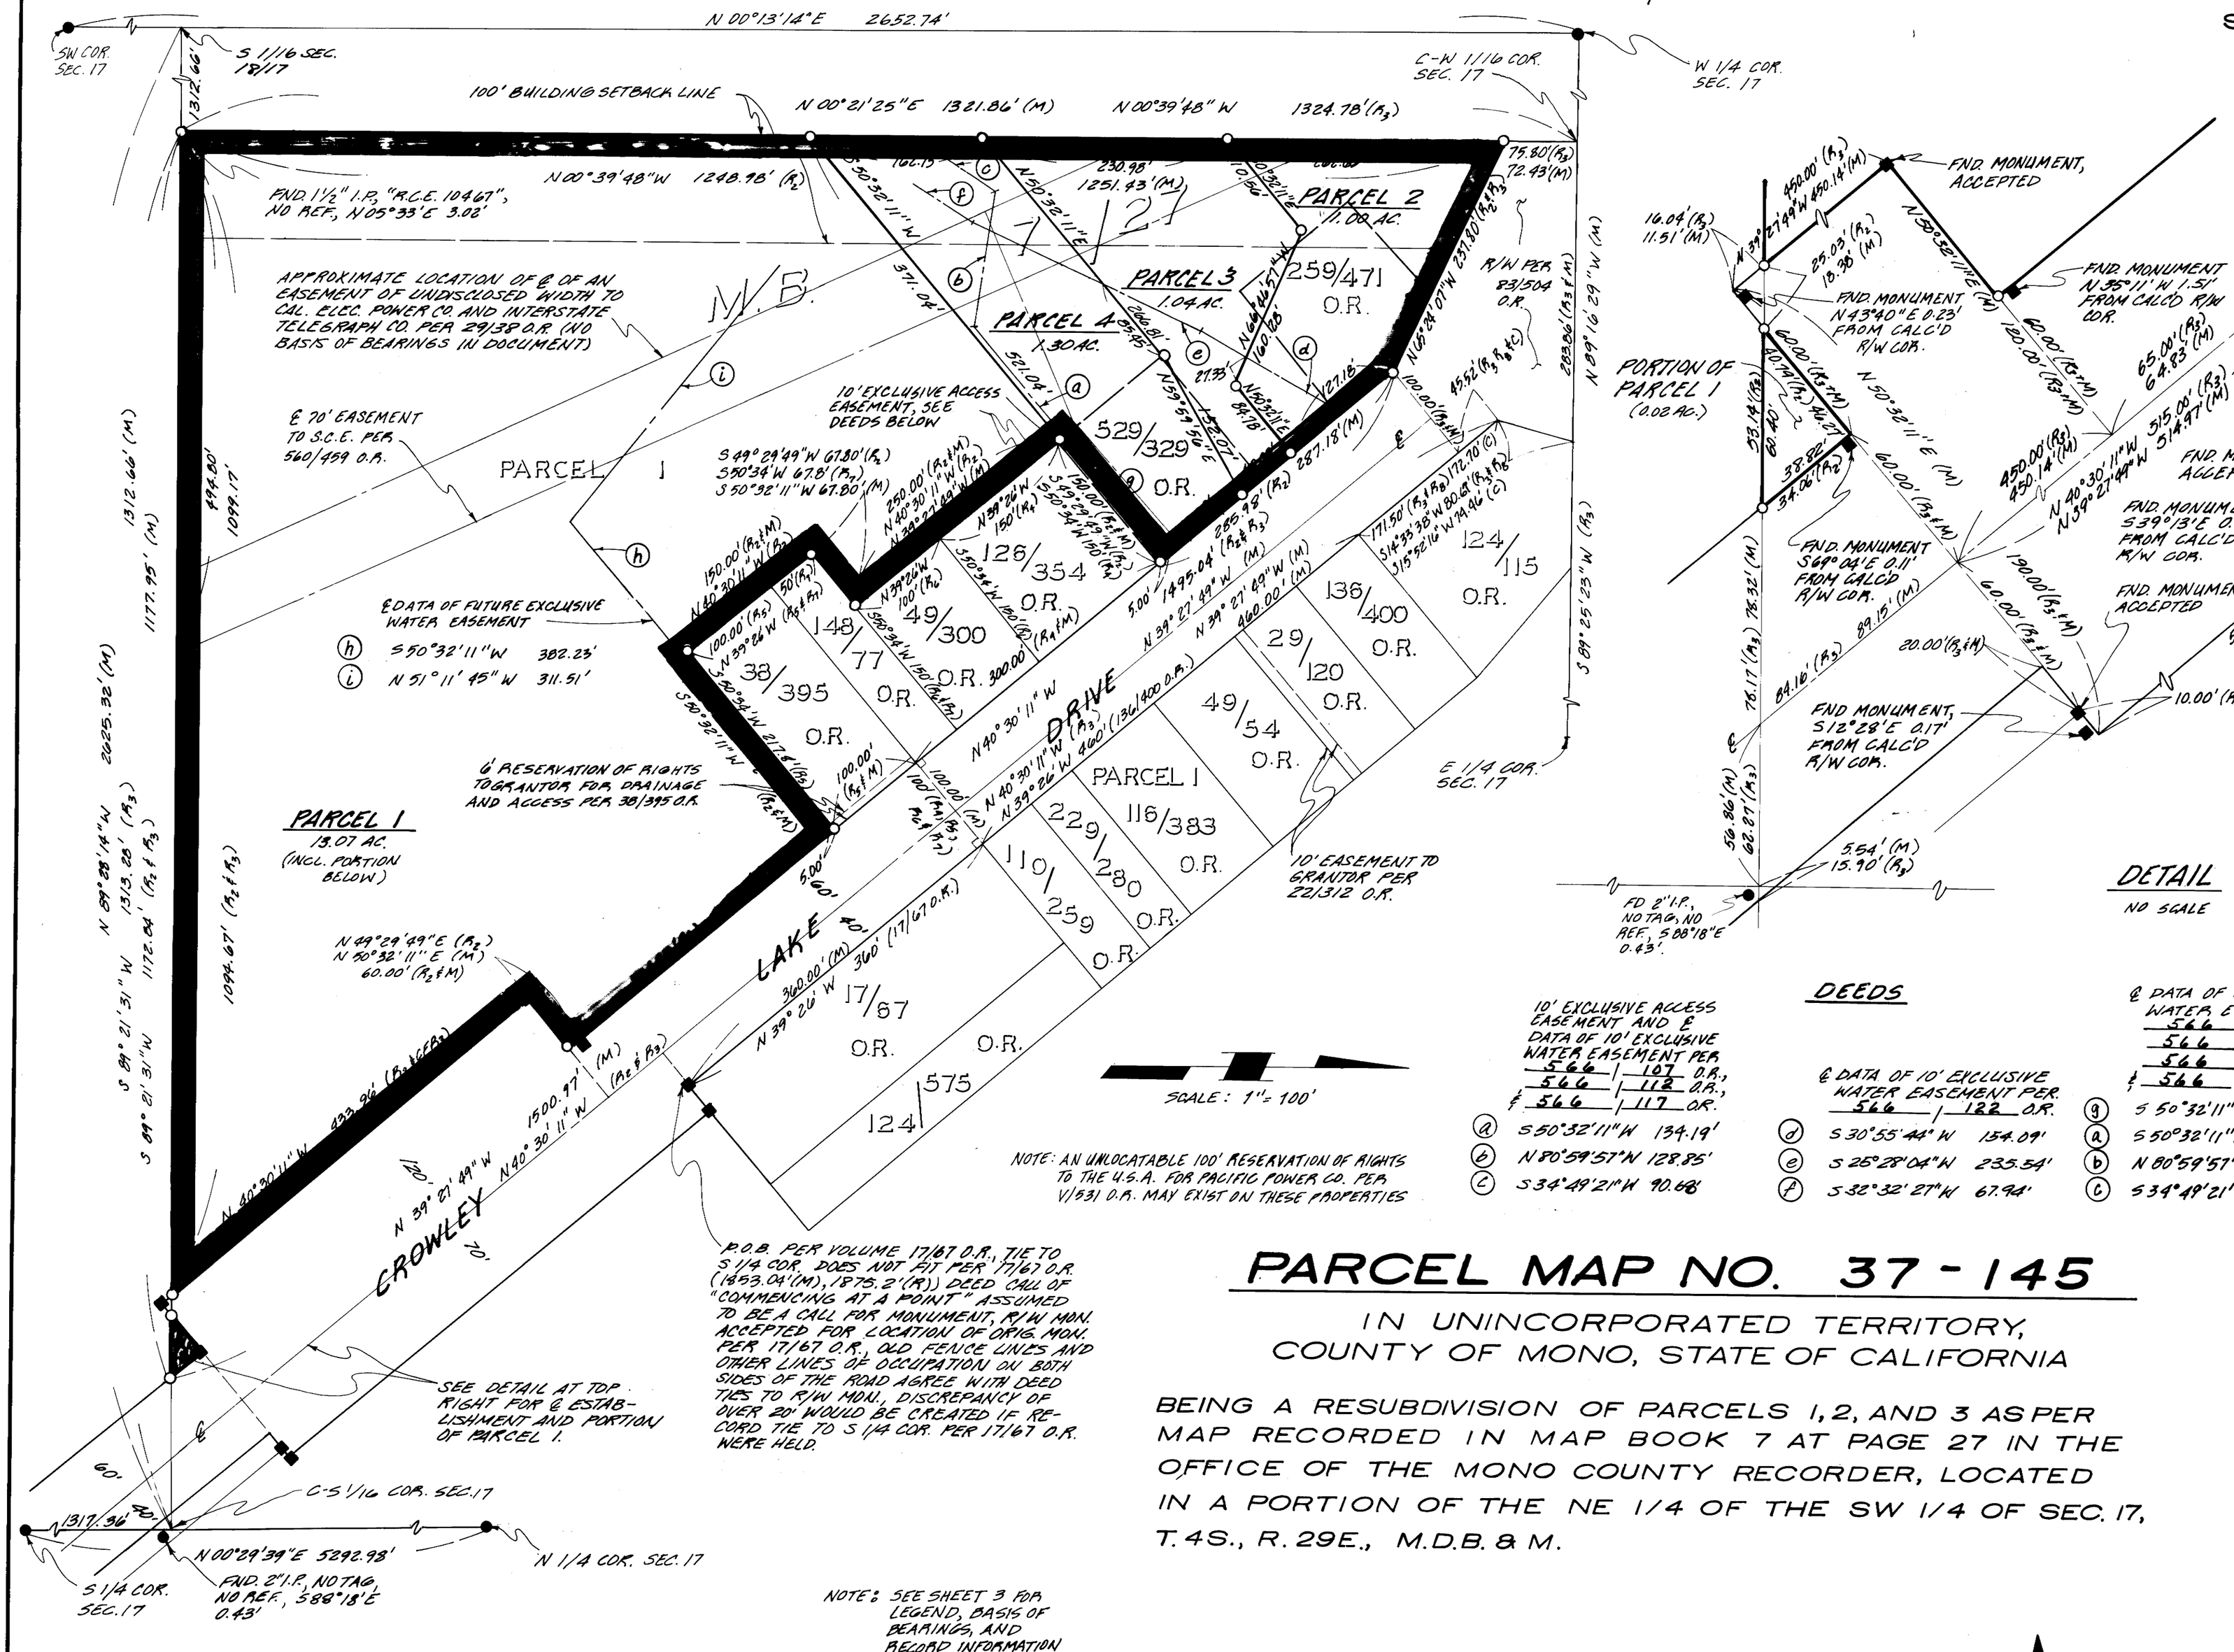

DEEDS

10' EXCLUSIVE ACCESS EASEMENT AND ℄ DATA OF 10' EXCLUSIVE WATER EASEMENT PER

566	107	O.R.,
566	112	O.R.,
℄ 566	117	O.R.

(a) S 50°32'11"W 134.19'
(b) N 80°59'57"W 128.85'
(c) S 34°49'21"W 90.68'

℄ DATA OF 10' EXCLUSIVE WATER EASEMENT PER

566	122	O.R.

(d) S 30°55'44"W 154.09'
(e) S 26°28'04"W 235.54'
(f) S 32°32'27"W 67.94'

℄ DATA OF WATER E

566		
566		
566		
℄ 566		

(g) S 50°32'11"
(a) S 50°32'11"
(b) N 80°59'57"
(c) S 34°49'21"

PARCEL MAP NO. 37-145

IN UNINCORPORATED TERRITORY,
COUNTY OF MONO, STATE OF CALIFORNIA

BEING A RESUBDIVISION OF PARCELS 1, 2, AND 3 AS PER MAP RECORDED IN MAP BOOK 7 AT PAGE 27 IN THE OFFICE OF THE MONO COUNTY RECORDER, LOCATED IN A PORTION OF THE NE 1/4 OF THE SW 1/4 OF SEC. 17, T. 4S., R. 29E., M.D.B. & M.

NOTE: SEE SHEET 3 FOR LEGEND, BASIS OF BEARINGS, AND RECORD INFORMATION

TRIAD ENGINEERIN