RECORD OF SURVEY NO. 34-12

IN PORTIONS OF THE NE 1/4 OF SEC 13, THE SE 1/4 OF SEC 12, T2N, R25E, & THE SW 1/4 OF SEC 7, T2N, R26E, MDB&M, MONO COUNTY, CALIFORNIA

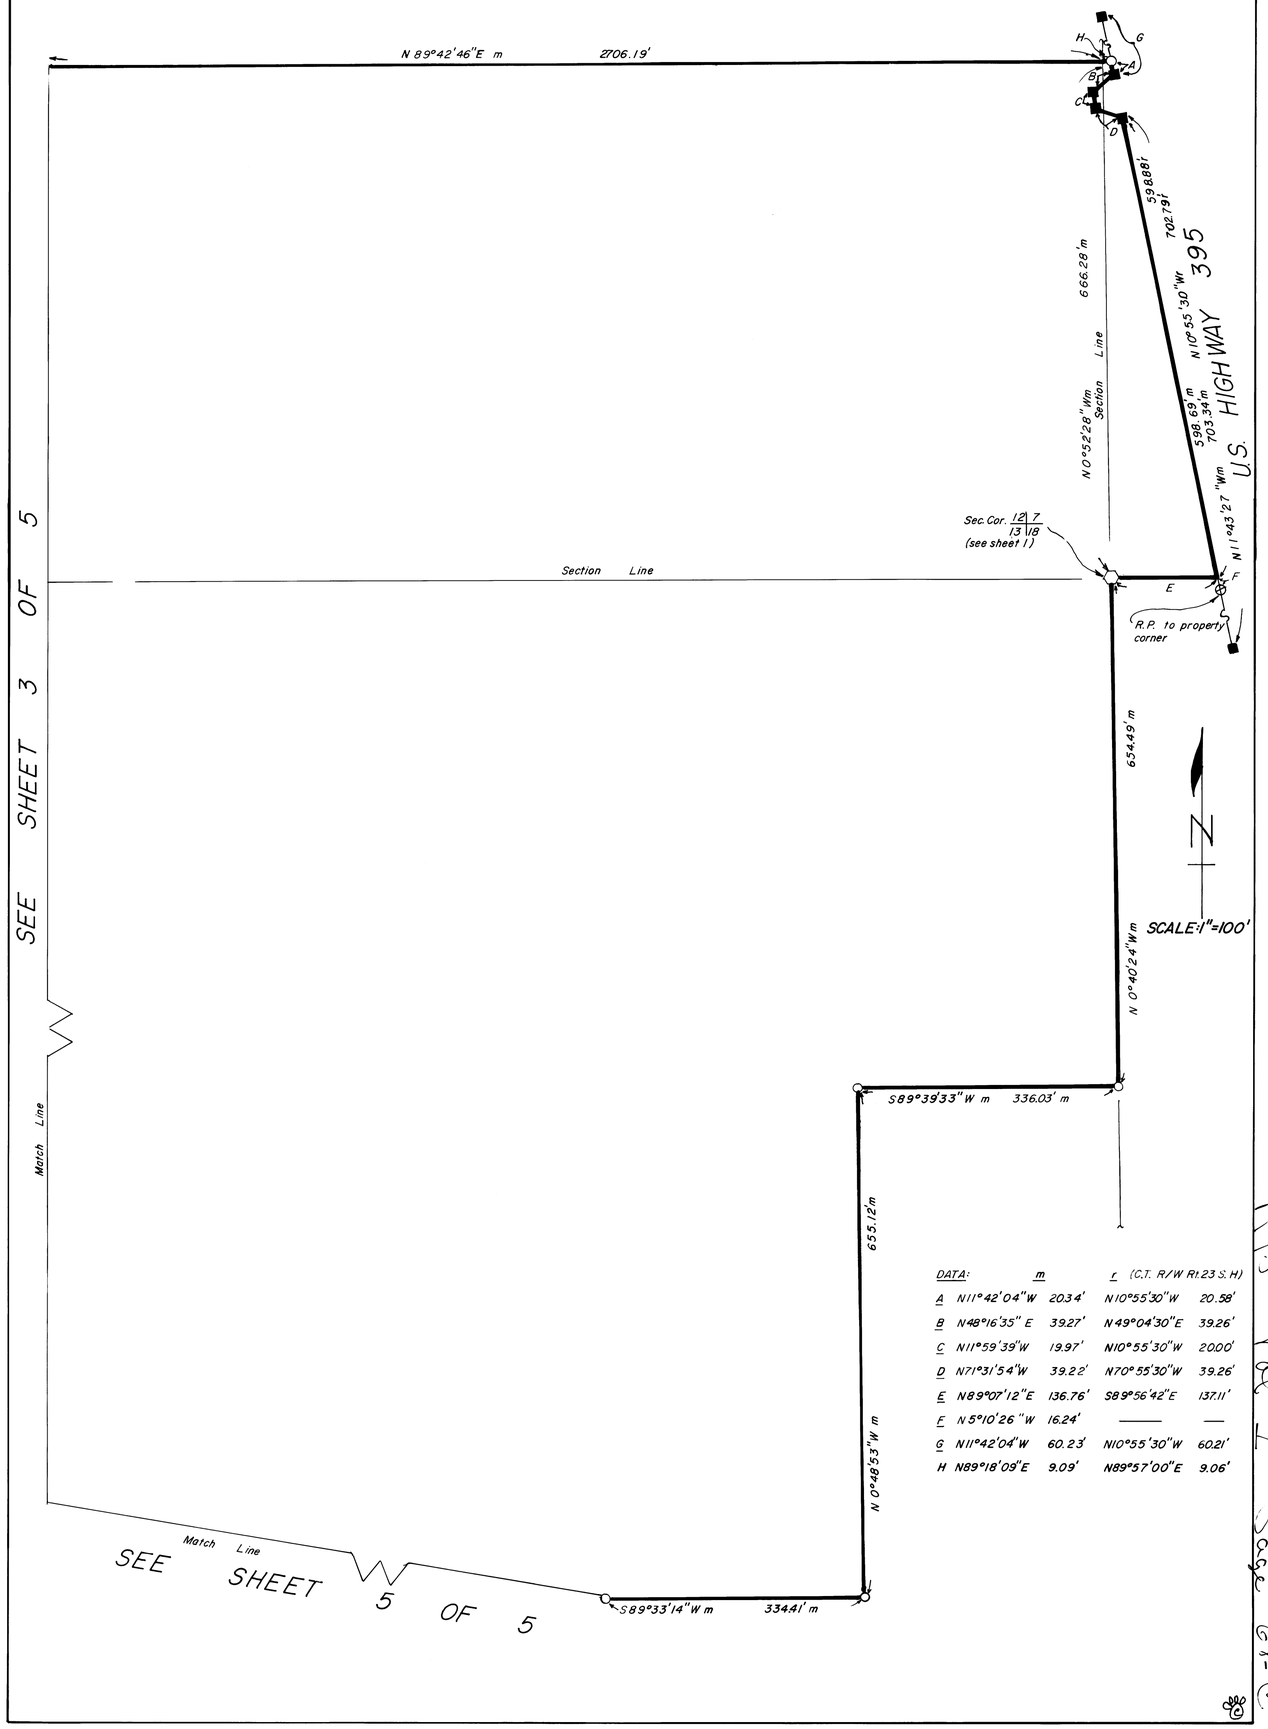

DATA:

	m		r (C.T. R/W Rt. 23 S.H.)	
A	N 11°42'04" W	20.34'	N 10°55'30" W	20.58'
B	N 48°16'35" E	39.27'	N 49°04'30" E	39.26'
C	N 11°59'39" W	19.97'	N 10°55'30" W	20.00'
D	N 71°31'54" W	39.22'	N 70°55'30" W	39.26'
E	N 89°07'12" E	136.76'	S 89°56'42" E	137.11'
F	N 5°10'26" W	16.24'	——	—
G	N 11°42'04" W	60.23'	N 10°55'30" W	60.21'
H	N 89°18'09" E	9.09'	N 89°57'00" E	9.06'

R/S Book 1 Page 68-C