RECORD OF SURVEY 36-131

TOWN OF MAMMOTH LAKES, MONO COUNTY, CALIFORNIA

BEING A SURVEY OF LOT LINE ADJUSTMENT PARCELS 1-6 OF THE TOWN OF MAMMOTH LAKES LOT LINE ADJUSTMENT 99-03 PER CERTIFICATE OF COMPLIANCE RECORDED IN 874 / 311 O.R.

SCALE: 1"= 100'

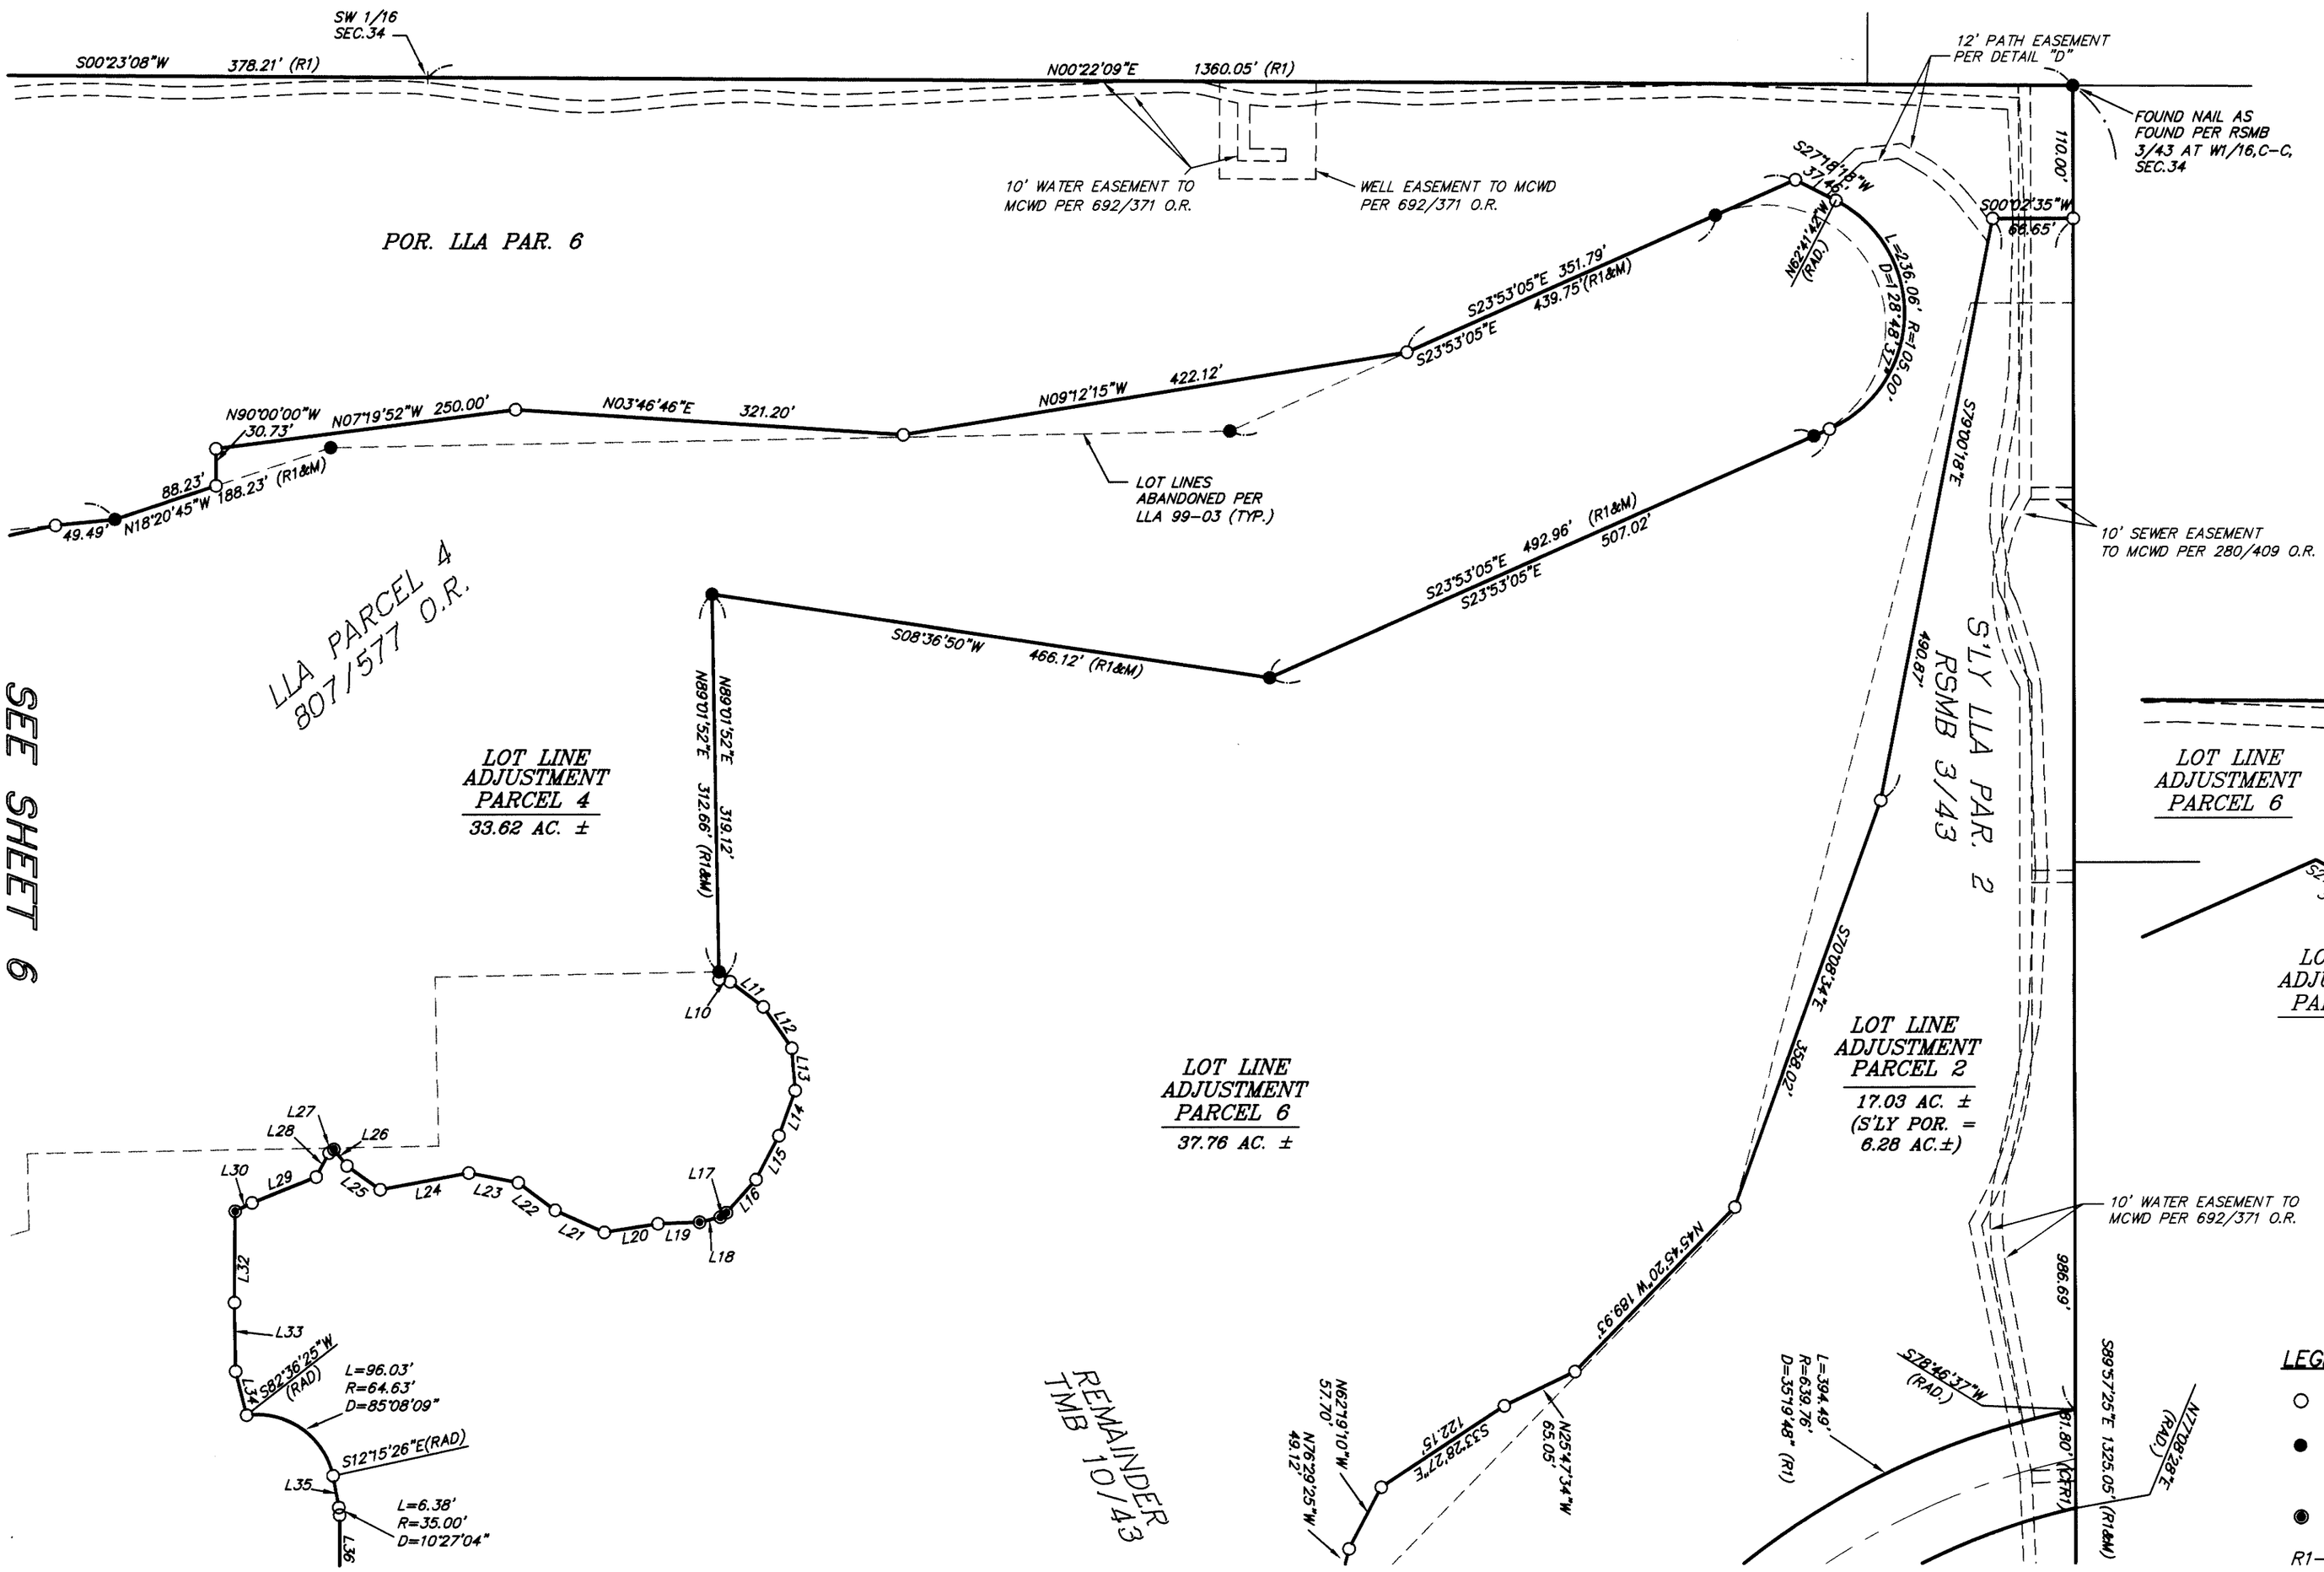

LINE TABLE		
LINE	LENGTH	BEARING
L10	9.22'	S11°18'37"W
L11	34.34'	S37°24'14"W
L12	41.57'	S55°32'39"W
L13	35.16'	S85°54'17"W
L14	39.77'	N69°58'58"W
L15	41.02'	N62°24'23"W
L16	36.57'	N48°26'21"W
L17	6.35'	N36°08'24"W
L18	17.70'	N13°26'41"W
L19	34.55'	N02°02'49"W
L20	44.86'	N09°03'24"W
L21	44.64'	N24°16'04"E
L22	38.13'	N37°00'18"E
L23	41.61'	N11°13'57"E
L24	74.54'	N10°38'22"W
L25	33.85'	N35°47'01"E
L26	17.43'	N51°45'38"E
L27	4.99'	N37°40'12"W
L28	22.51'	N61°17'37"W
L29	57.25'	N21°53'08"W
L30	15.63'	N26°45'49"W
L32	75.68'	S89°19'38"E
L33	57.08'	N89°06'40"E
L34	37.40'	N76°06'29"E
L35	26.71'	S79°41'24"W
L36	70.40'	N89°51'32"W

LEGEND

- ○ SET 5/8" REBAR & CAP, "LS 4587",
- ● FOUND MONUMENT, "LS 4587" AS SET PER UNLESS OTHERWISE NOTED
- ◉ SET LEAD & TAG, "LS 4587"

R1-RSMB 3/43

R2-TMB 10/43

JN 865.6\RS36-131.DWG

triad/holmes associates