RECORD OF SURVEY

34 - 76

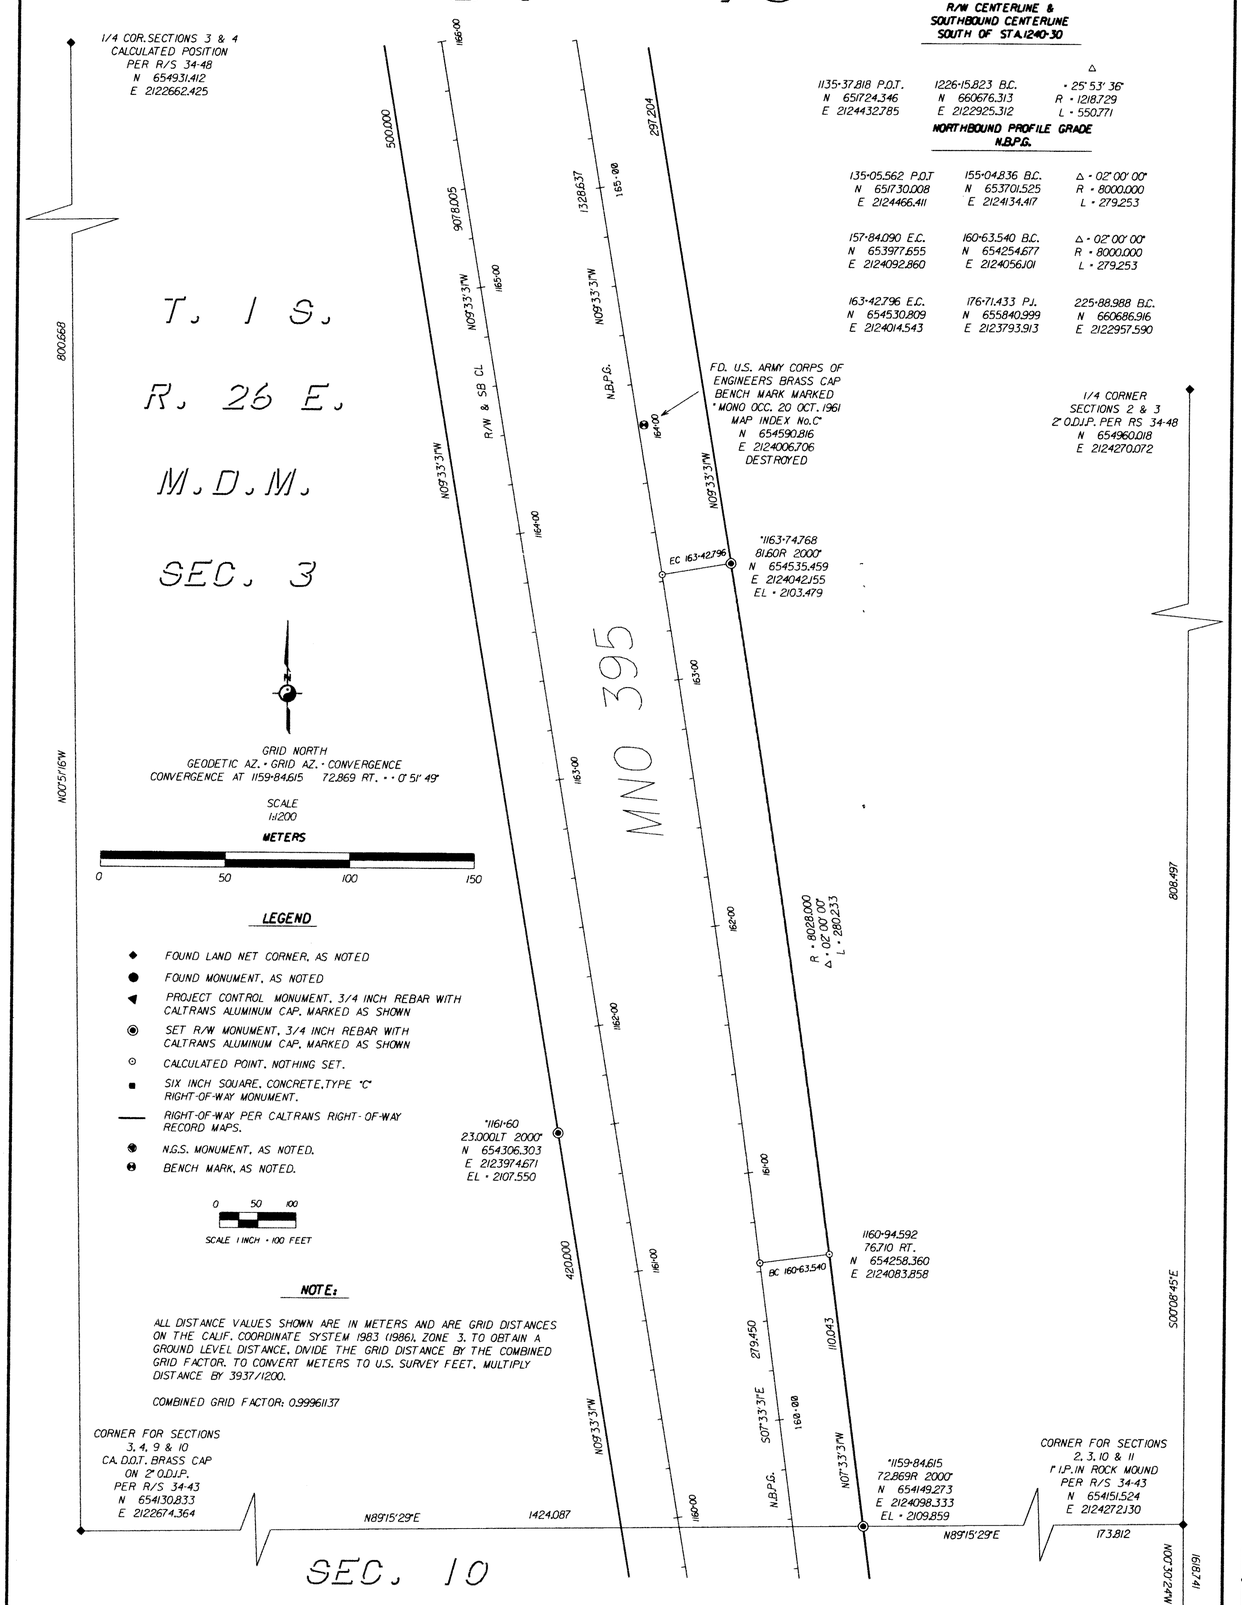

R/W CENTERLINE & SOUTHBOUND CENTERLINE SOUTH OF STA. 1240+30

		Δ
1135+37.818 P.O.T.	1226+15.823 B.C.	= 25° 53' 36"
N 651724.346	N 660676.313	R = 1218.729
E 2124432.785	E 2122925.312	L = 550.771

NORTHBOUND PROFILE GRADE N.B.P.G.

135+05.562 P.O.T	155+04.836 B.C.	Δ = 02° 00' 00"
N 651730.008	N 653701.525	R = 8000.000
E 2124466.411	E 2124134.417	L = 279.253
157+84.090 E.C.	160+63.540 B.C.	Δ = 02° 00' 00"
N 653977.655	N 654254.677	R = 8000.000
E 2124092.860	E 2124056.101	L = 279.253
163+42.796 E.C.	176+71.433 P.I.	225+88.988 B.C.
N 654530.809	N 655840.999	N 660686.916
E 2124014.543	E 2123793.913	E 2122957.590

1/4 CORNER
SECTIONS 2 & 3
2" O.D.I.P. PER RS 34-48
N 654960.018
E 2124270.072

BOOK 3 OF RECORD OF SURVEY MAPS AT PAGE 9/C