RECORD OF SURVEY 34 - 76

R/W CENTERLINE & SOUTHBOUND CENTERLINE SOUTH OF STA.1240·30

O.T.	1226·15.823 B.C.	Δ = 25° 53' 36"
46	N 660676.313	R = 1218.729
85	E 2122925.312	L = 550.771

NORTHBOUND PROFILE GRADE N.B.P.G.

E.C.	160·63.540 B.C.	Δ = 02° 00' 00"
55	N 654254.677	R = 8000.000
60	E 2124056.101	L = 279.253
E.C.	176·71.433 P.I.	225·88.988 B.C.
09	N 655840.999	N 660686.916
43	E 2123793.913	E 2122957.590

NOTE:

TANCE VALUES SHOWN ARE IN METERS AND ARE DISTANCES ON THE CALIF. COORDINATE SYSTEM 6), ZONE 3. TO OBTAIN A GROUND LEVEL DISTANCE, E THE GRID DISTANCE BY THE COMBINED GRID OR. TO CONVERT METERS TO U.S. SURVEY FEET, MULTIPLY DISTANCE BY 3937/1200.

COMBINED GRID FACTOR: 0.99996137

T. 1 S.
R. 26 E.
M.D.M.
SEC. 3

100
100 FEET

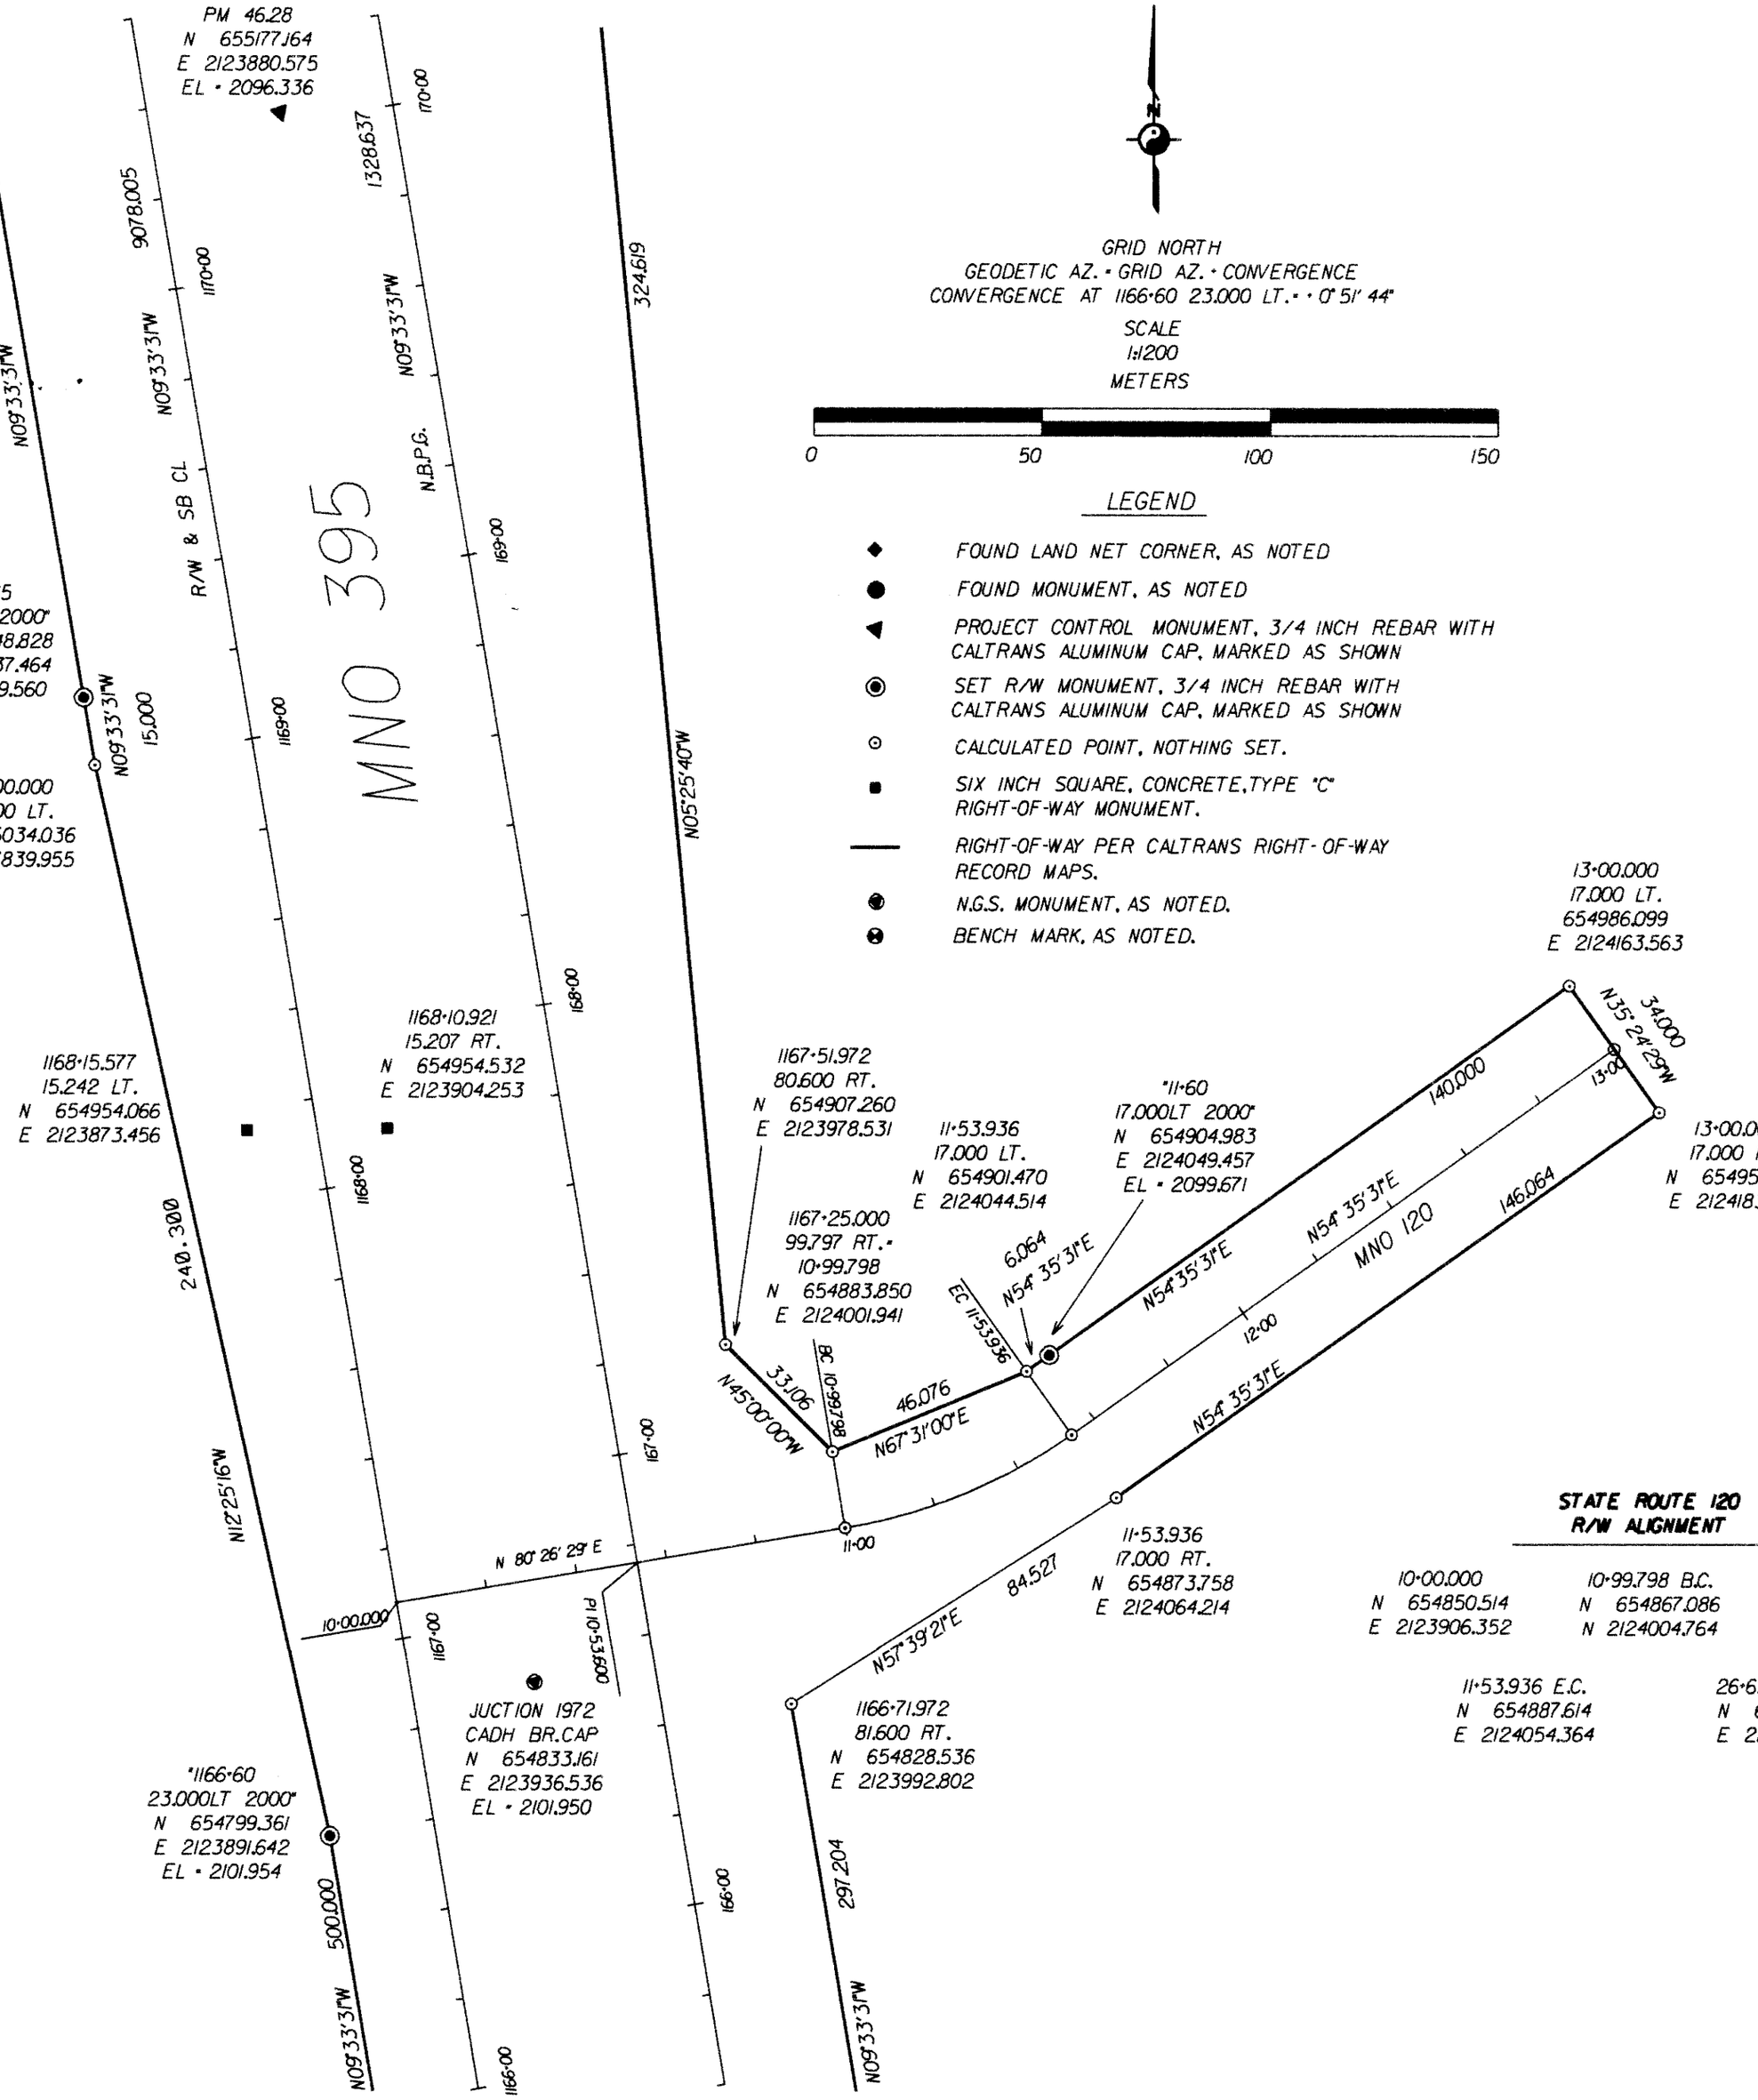

SHEET 5 OF 22