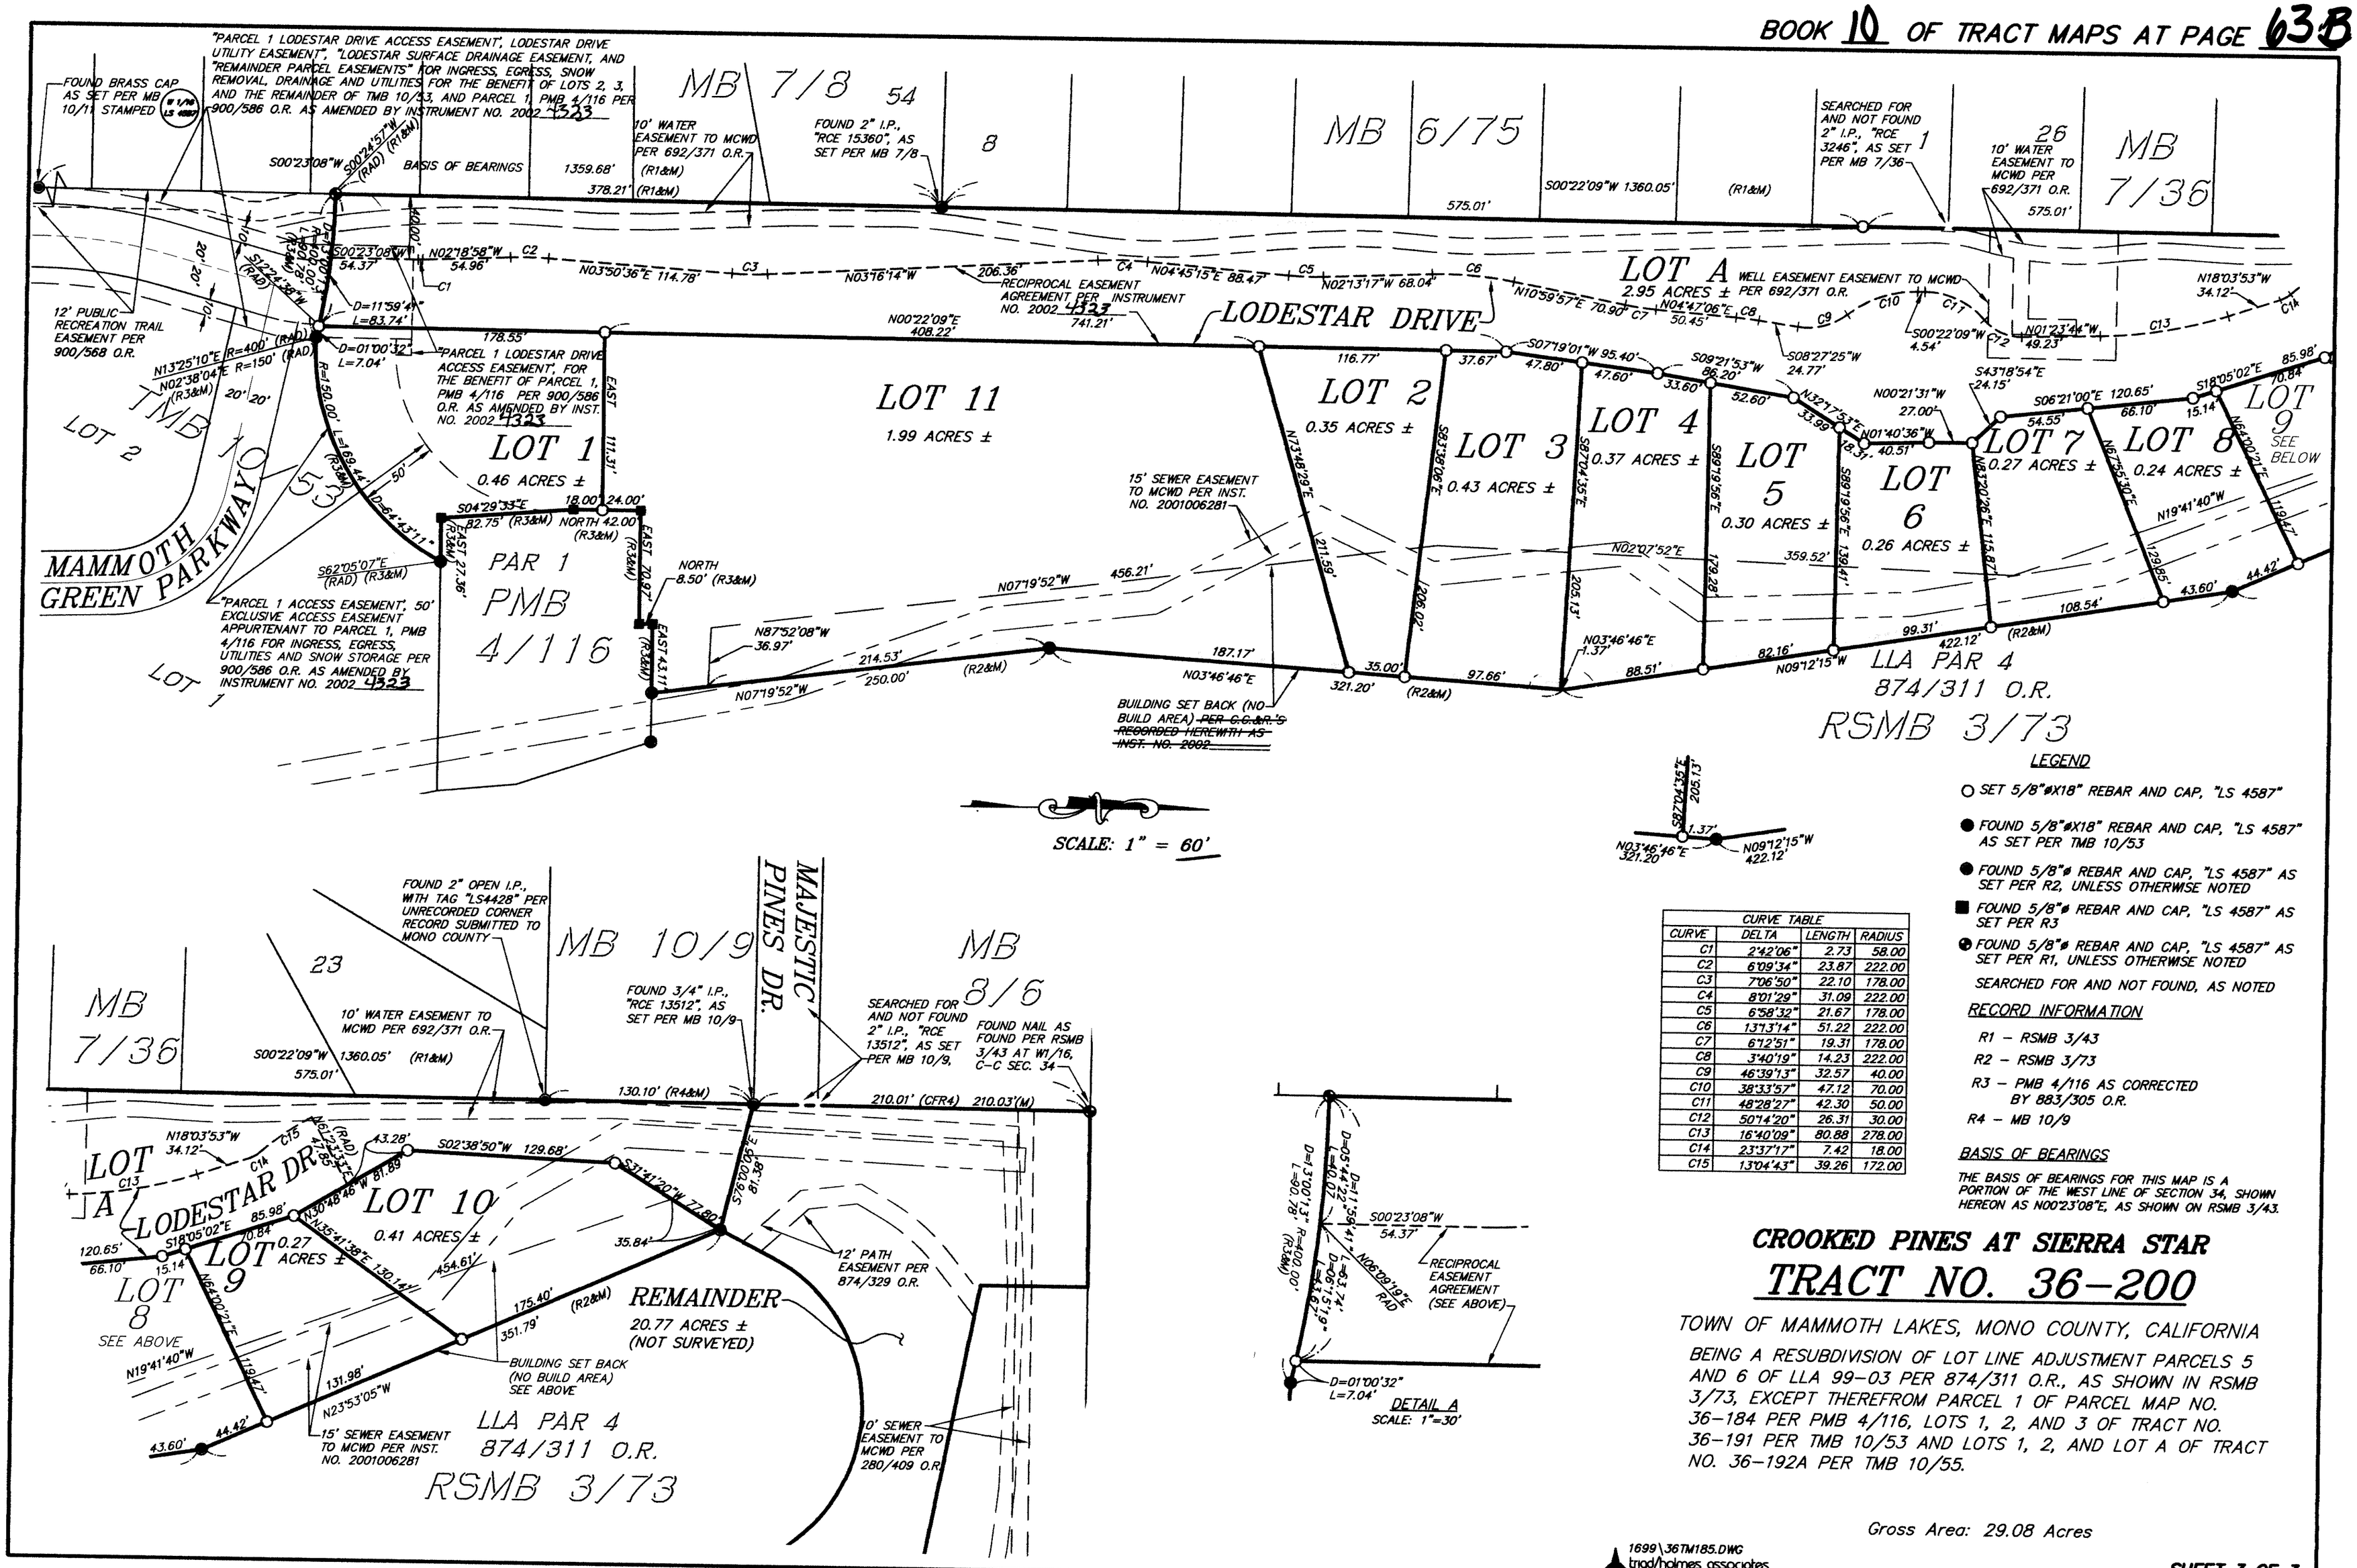

CURVE TABLE			
CURVE	DELTA	LENGTH	RADIUS
C1	2°42'06"	2.73	58.00
C2	6°09'34"	23.87	222.00
C3	7°06'50"	22.10	178.00
C4	8°01'29"	31.09	222.00
C5	6°58'32"	21.67	178.00
C6	13°13'14"	51.22	222.00
C7	6°12'51"	19.31	178.00
C8	3°40'19"	14.23	222.00
C9	46°39'13"	32.57	40.00
C10	38°33'57"	47.12	70.00
C11	48°28'27"	42.30	50.00
C12	50°14'20"	26.31	30.00
C13	16°40'09"	80.88	278.00
C14	23°37'17"	7.42	18.00
C15	13°04'43"	39.26	172.00

CROOKED PINES AT SIERRA STAR

TRACT NO. 36-200

TOWN OF MAMMOTH LAKES, MONO COUNTY, CALIFORNIA

BEING A RESUBDIVISION OF LOT LINE ADJUSTMENT PARCELS 5 AND 6 OF LLA 99-03 PER 874/311 O.R., AS SHOWN IN RSMB 3/73, EXCEPT THEREFROM PARCEL 1 OF PARCEL MAP NO. 36-184 PER PMB 4/116, LOTS 1, 2, AND 3 OF TRACT NO. 36-191 PER TMB 10/53 AND LOTS 1, 2, AND LOT A OF TRACT NO. 36-192A PER TMB 10/55.

Gross Area: 29.08 Acres