Vol 9 Page 19B

SHEET 3 OF 5 SHEETS

FINAL MAP

TRACT NO. 36-102A

MOUNTAINBACK CONDOMINIUMS

BEING A SUBDIVISION OF A PORTION OF THE EAST HALF OF SECTION 33, T.3S., R.27E., M.D.M., IN THE COUNTY OF MONO, STATE OF CALIFORNIA.

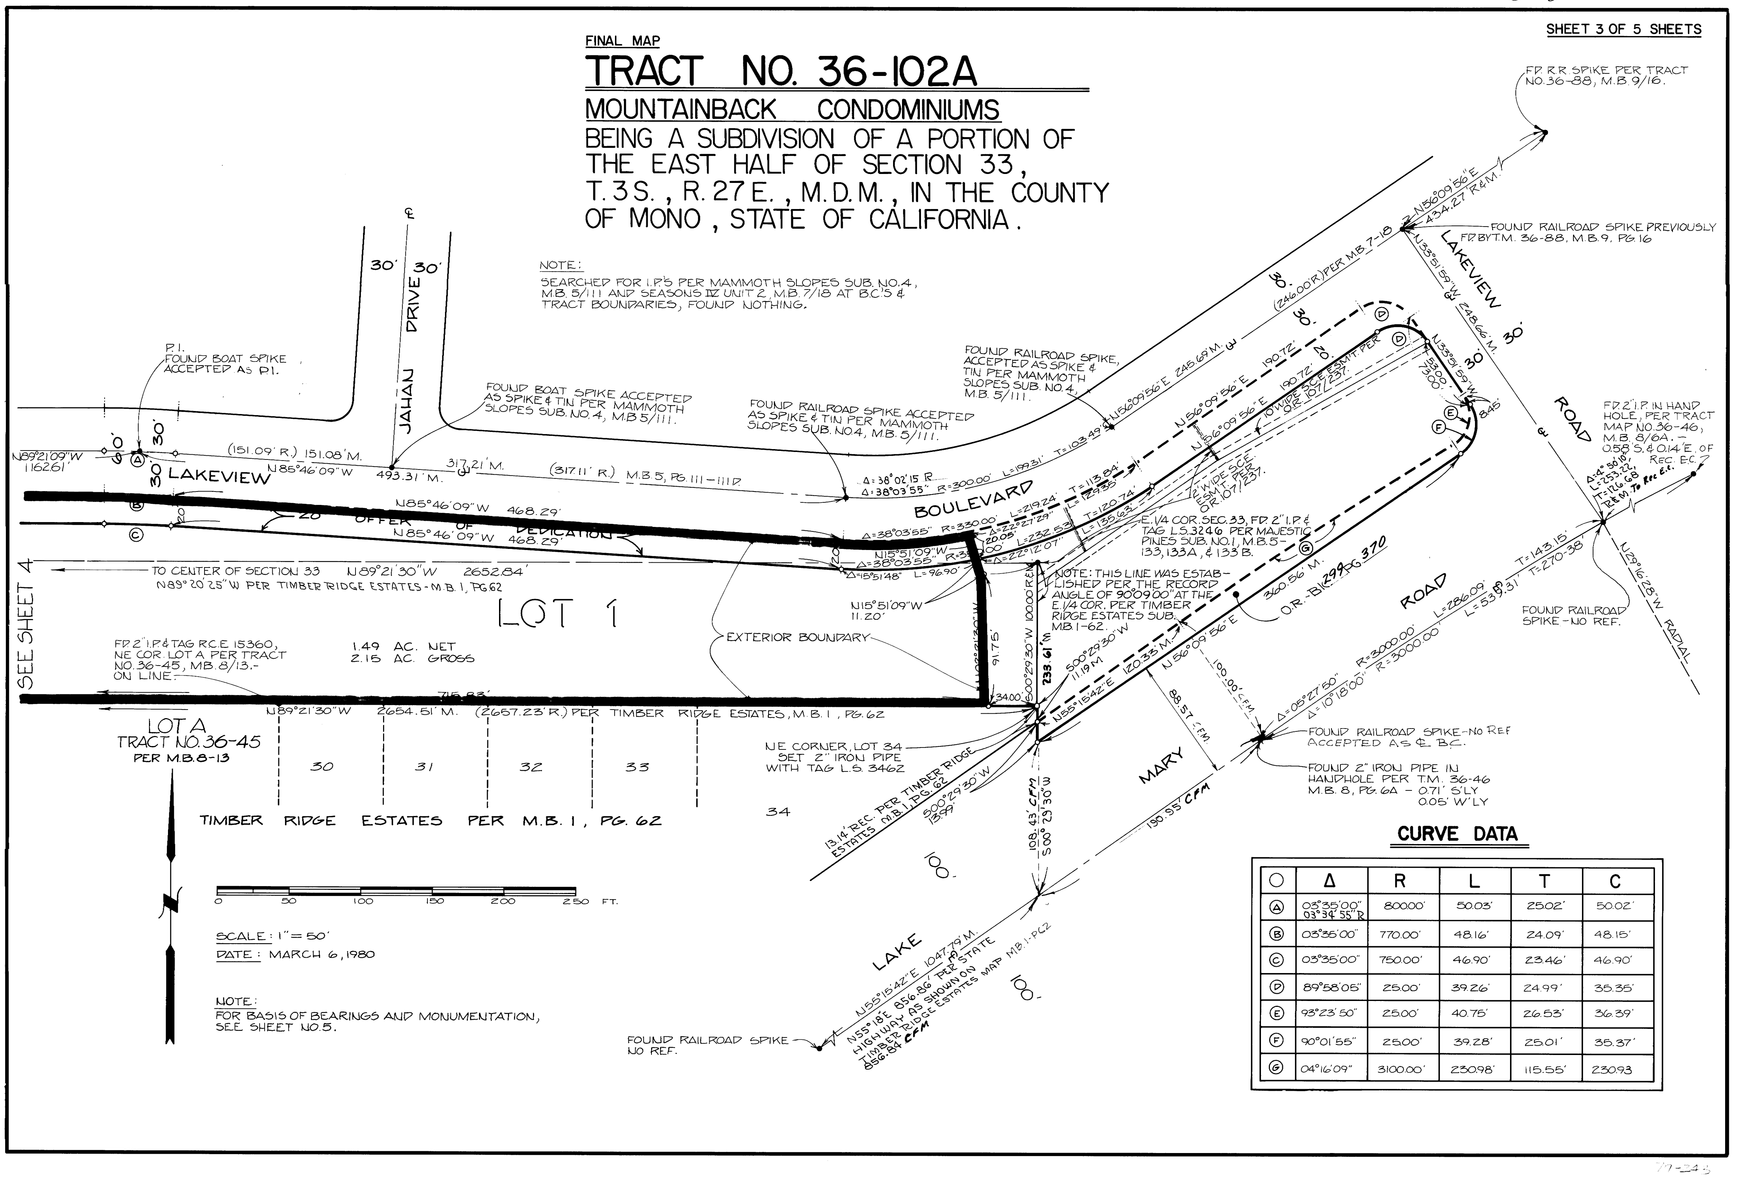

CURVE DATA

○	Δ	R	L	T	C
Ⓐ	03°35'00" 93°34'55" R	800.00'	50.03'	25.02'	50.02'
Ⓑ	03°35'00"	770.00'	48.16'	24.09'	48.15'
Ⓒ	03°35'00"	750.00'	46.90'	23.46'	46.90'
Ⓓ	89°58'05"	25.00'	39.26'	24.99'	35.35'
Ⓔ	93°23'50"	25.00'	40.75'	26.53'	36.39'
Ⓕ	90°01'55"	25.00'	39.28'	25.01'	35.37'
Ⓖ	04°16'09"	3100.00'	230.98'	115.55'	230.93

71-243