SHEET 2 OF 2 SHEETS
SCALE: 1" = 60'

TRACT NO. 36 - 124

COUNTY OF MONO, STATE OF CALIFORNIA

1 LOT — 4.939 ACRES

FEBRUARY 1981 — GERALD F. OLDENBURG, L.S. 3246

WILLIAMSON AND SCHMID, CIVIL ENGINEERS

FOR CONDOMINIUM PURPOSES

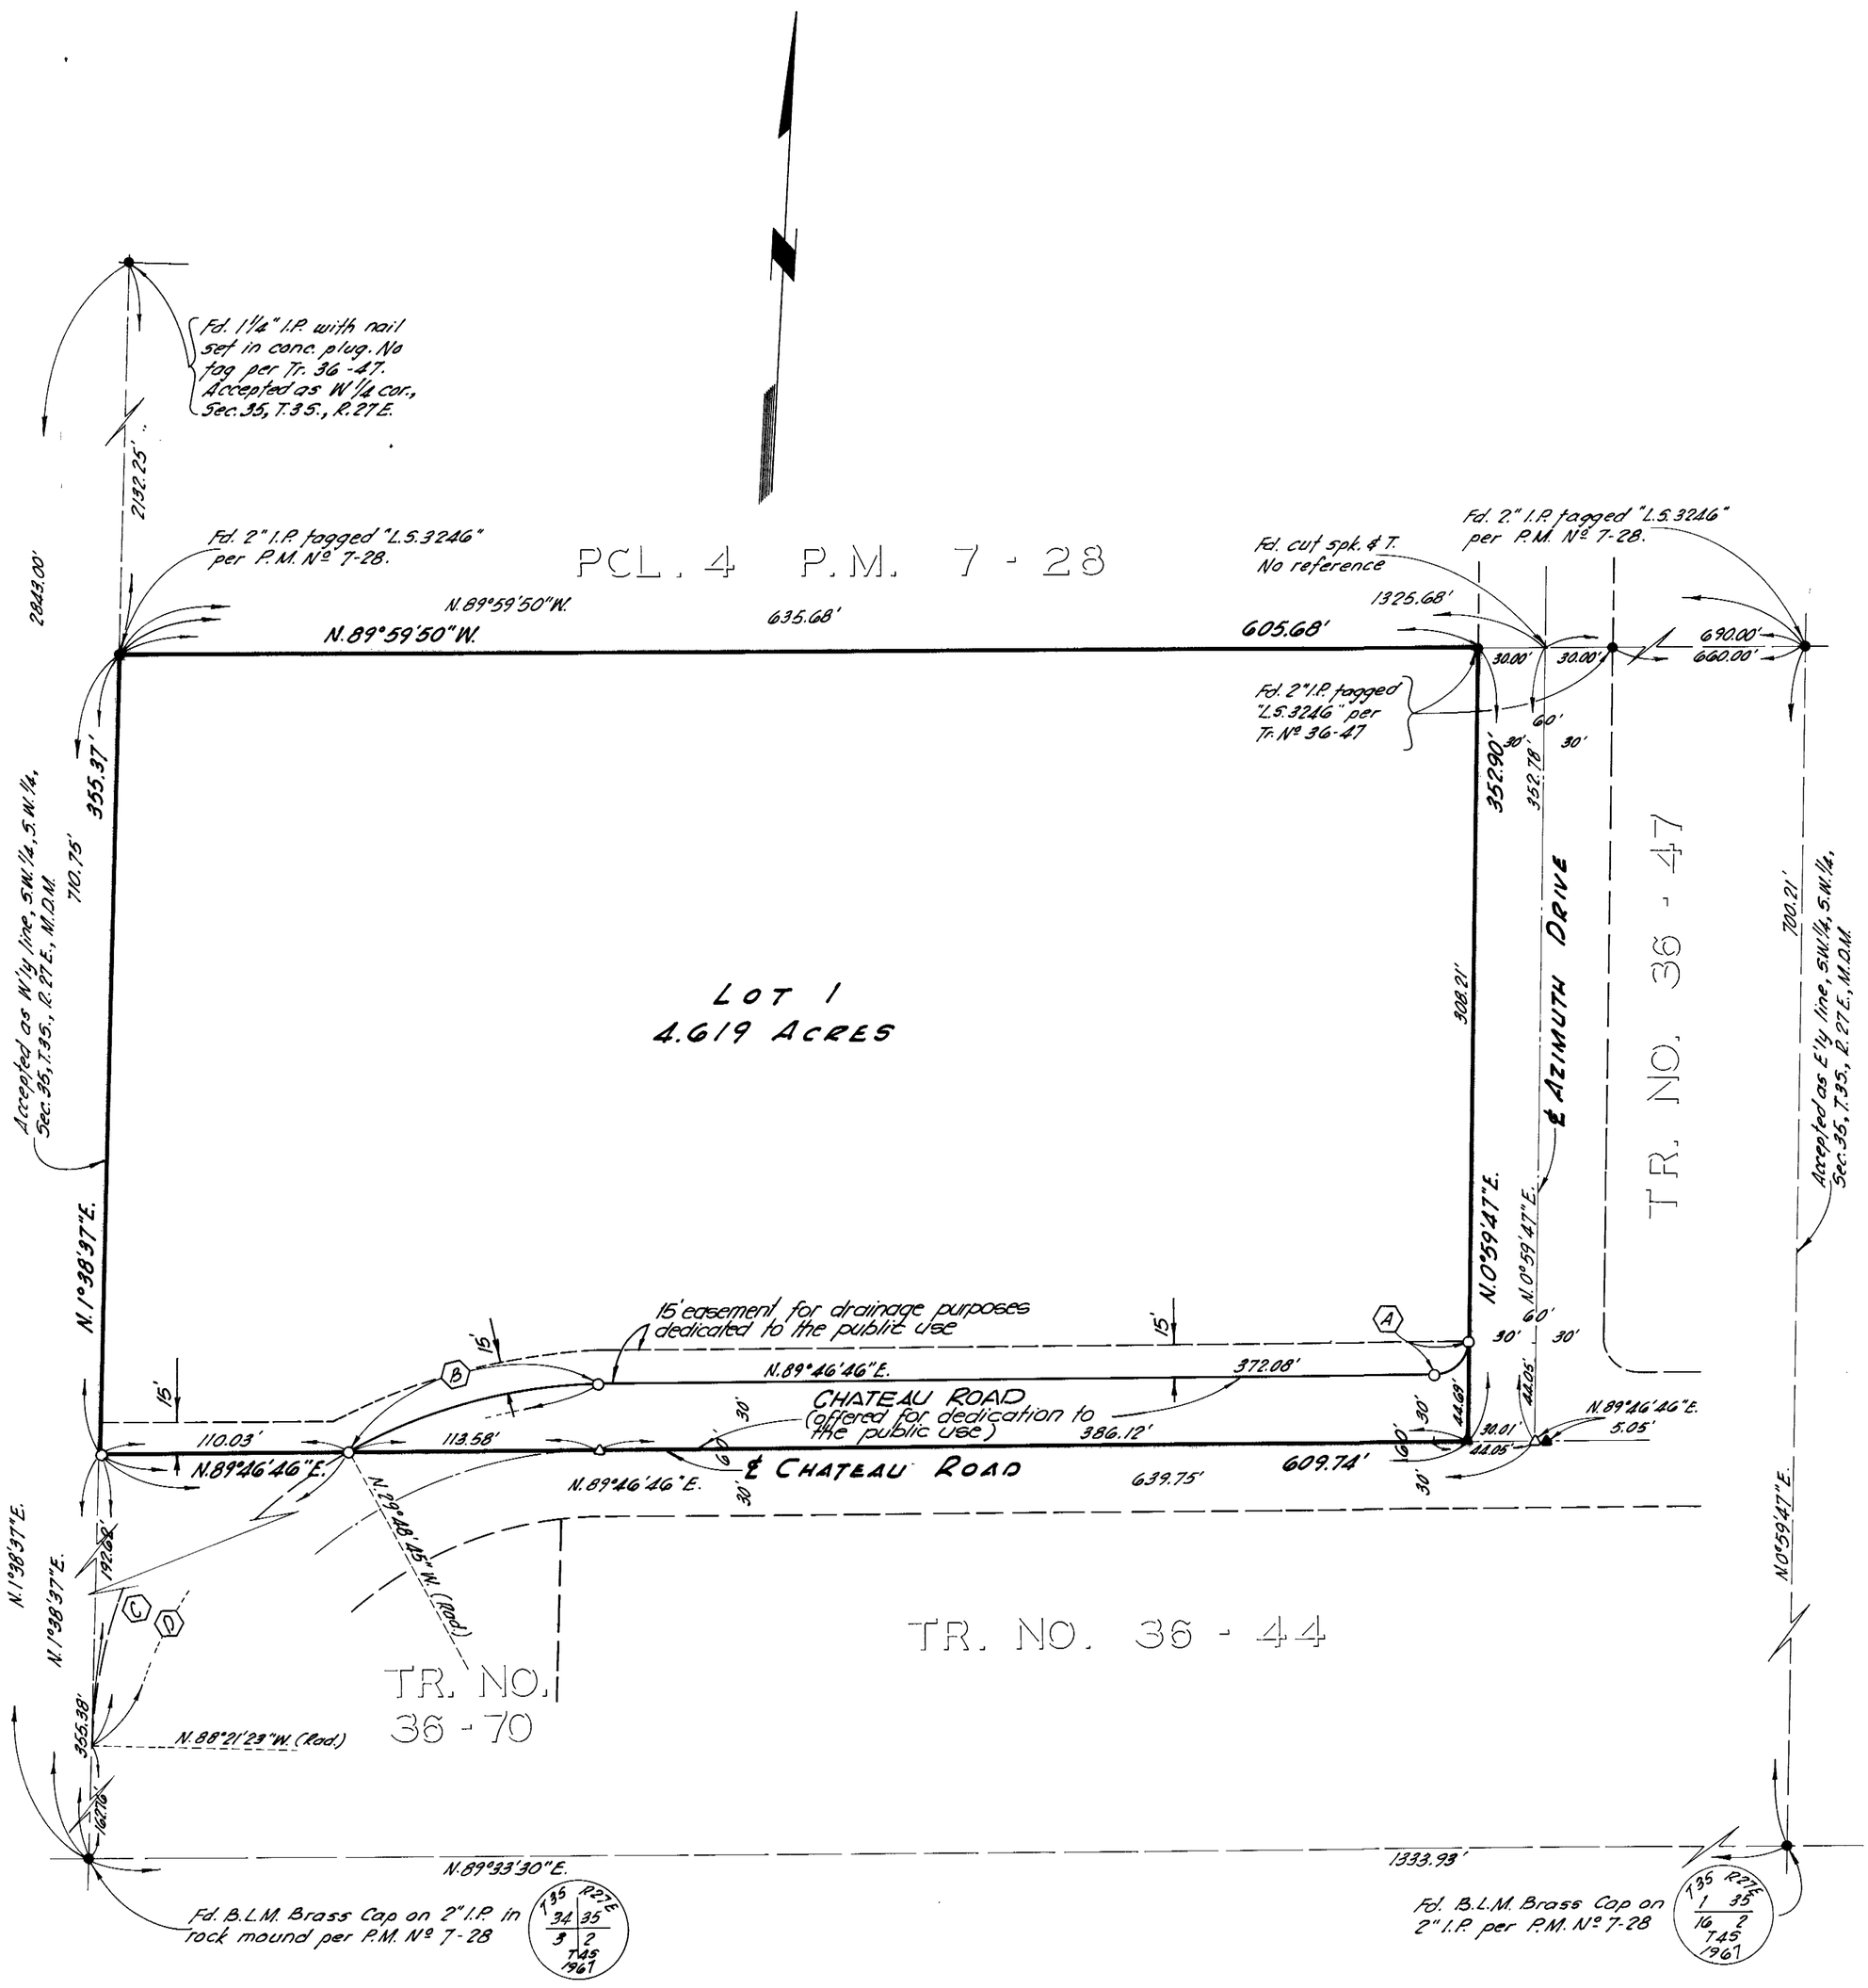

CURVE DATA:

A: Δ=88°46'59" R=15.00' L=23.24' T=14.68'

B: Δ=29°35'31" R=230.00' L=118.79' T=60.75'

C: Δ=58°32'38" R=230.00' L=235.01' T=128.92'

D: Δ=88°08'09" R=230.00' L=353.80' T=222.78'

MONUMENT NOTES:

▲ Fd. 5 & W. stamped "L.S. 3246" per Tract Nº 36-47.

● Indicates fnd. monuments as noted.

△ Indicates set 5 & W stamped "L.S. 3246".

○ Indicates set 2" I.P. tagged "L.S. 3246".

BASIS OF BEARINGS:

Bearings shown hereon are based on N.89°59'50"W. for the Southerly line of Parcel 4 per Parcel Map filed in Vol. 7, Pg. 28, records of Mono County, California.