Tract Map No. 9 Page 54-E

FINAL TRACT MAP 34-14

SHEET 6 OF 6

CURVE DATA:

CURVE		R	L
13	17°40'00"	270.0	83.25
14	"	300.0	92.50
15	"	300.0	101.75
16	3°45'17"	270.0	17.69
17	19°41'39"	270.0	92.81
18	23°26'56"	300.0	122.78
19	"	330.0	135.06
20	51°19'04"	20.0	17.91
21	73°05'50"	60.0	76.55
22	166°31'07"	60.0	174.39
23	43°01'12"	60.0	45.05
24	51°19'04"	20.0	17.91
25	282°38'09"	60.0	295.98

LEGEND:

- ◆ FOUND CORNER
- ● SET CORNER AS FOLLOWS:
  - — IN PAVED AREAS - 3/8" X 3/8" X 4" SPIKE AND TAG RCE 30029
  - – IN GRAVEL ROADWAYS - 5/8" X 18" REBAR & CAP RCE 30029 WITH TOP 6" BELOW GRADE
  - – ALL OTHERS 5/8" X 18" REBAR & CAP RCE 30029
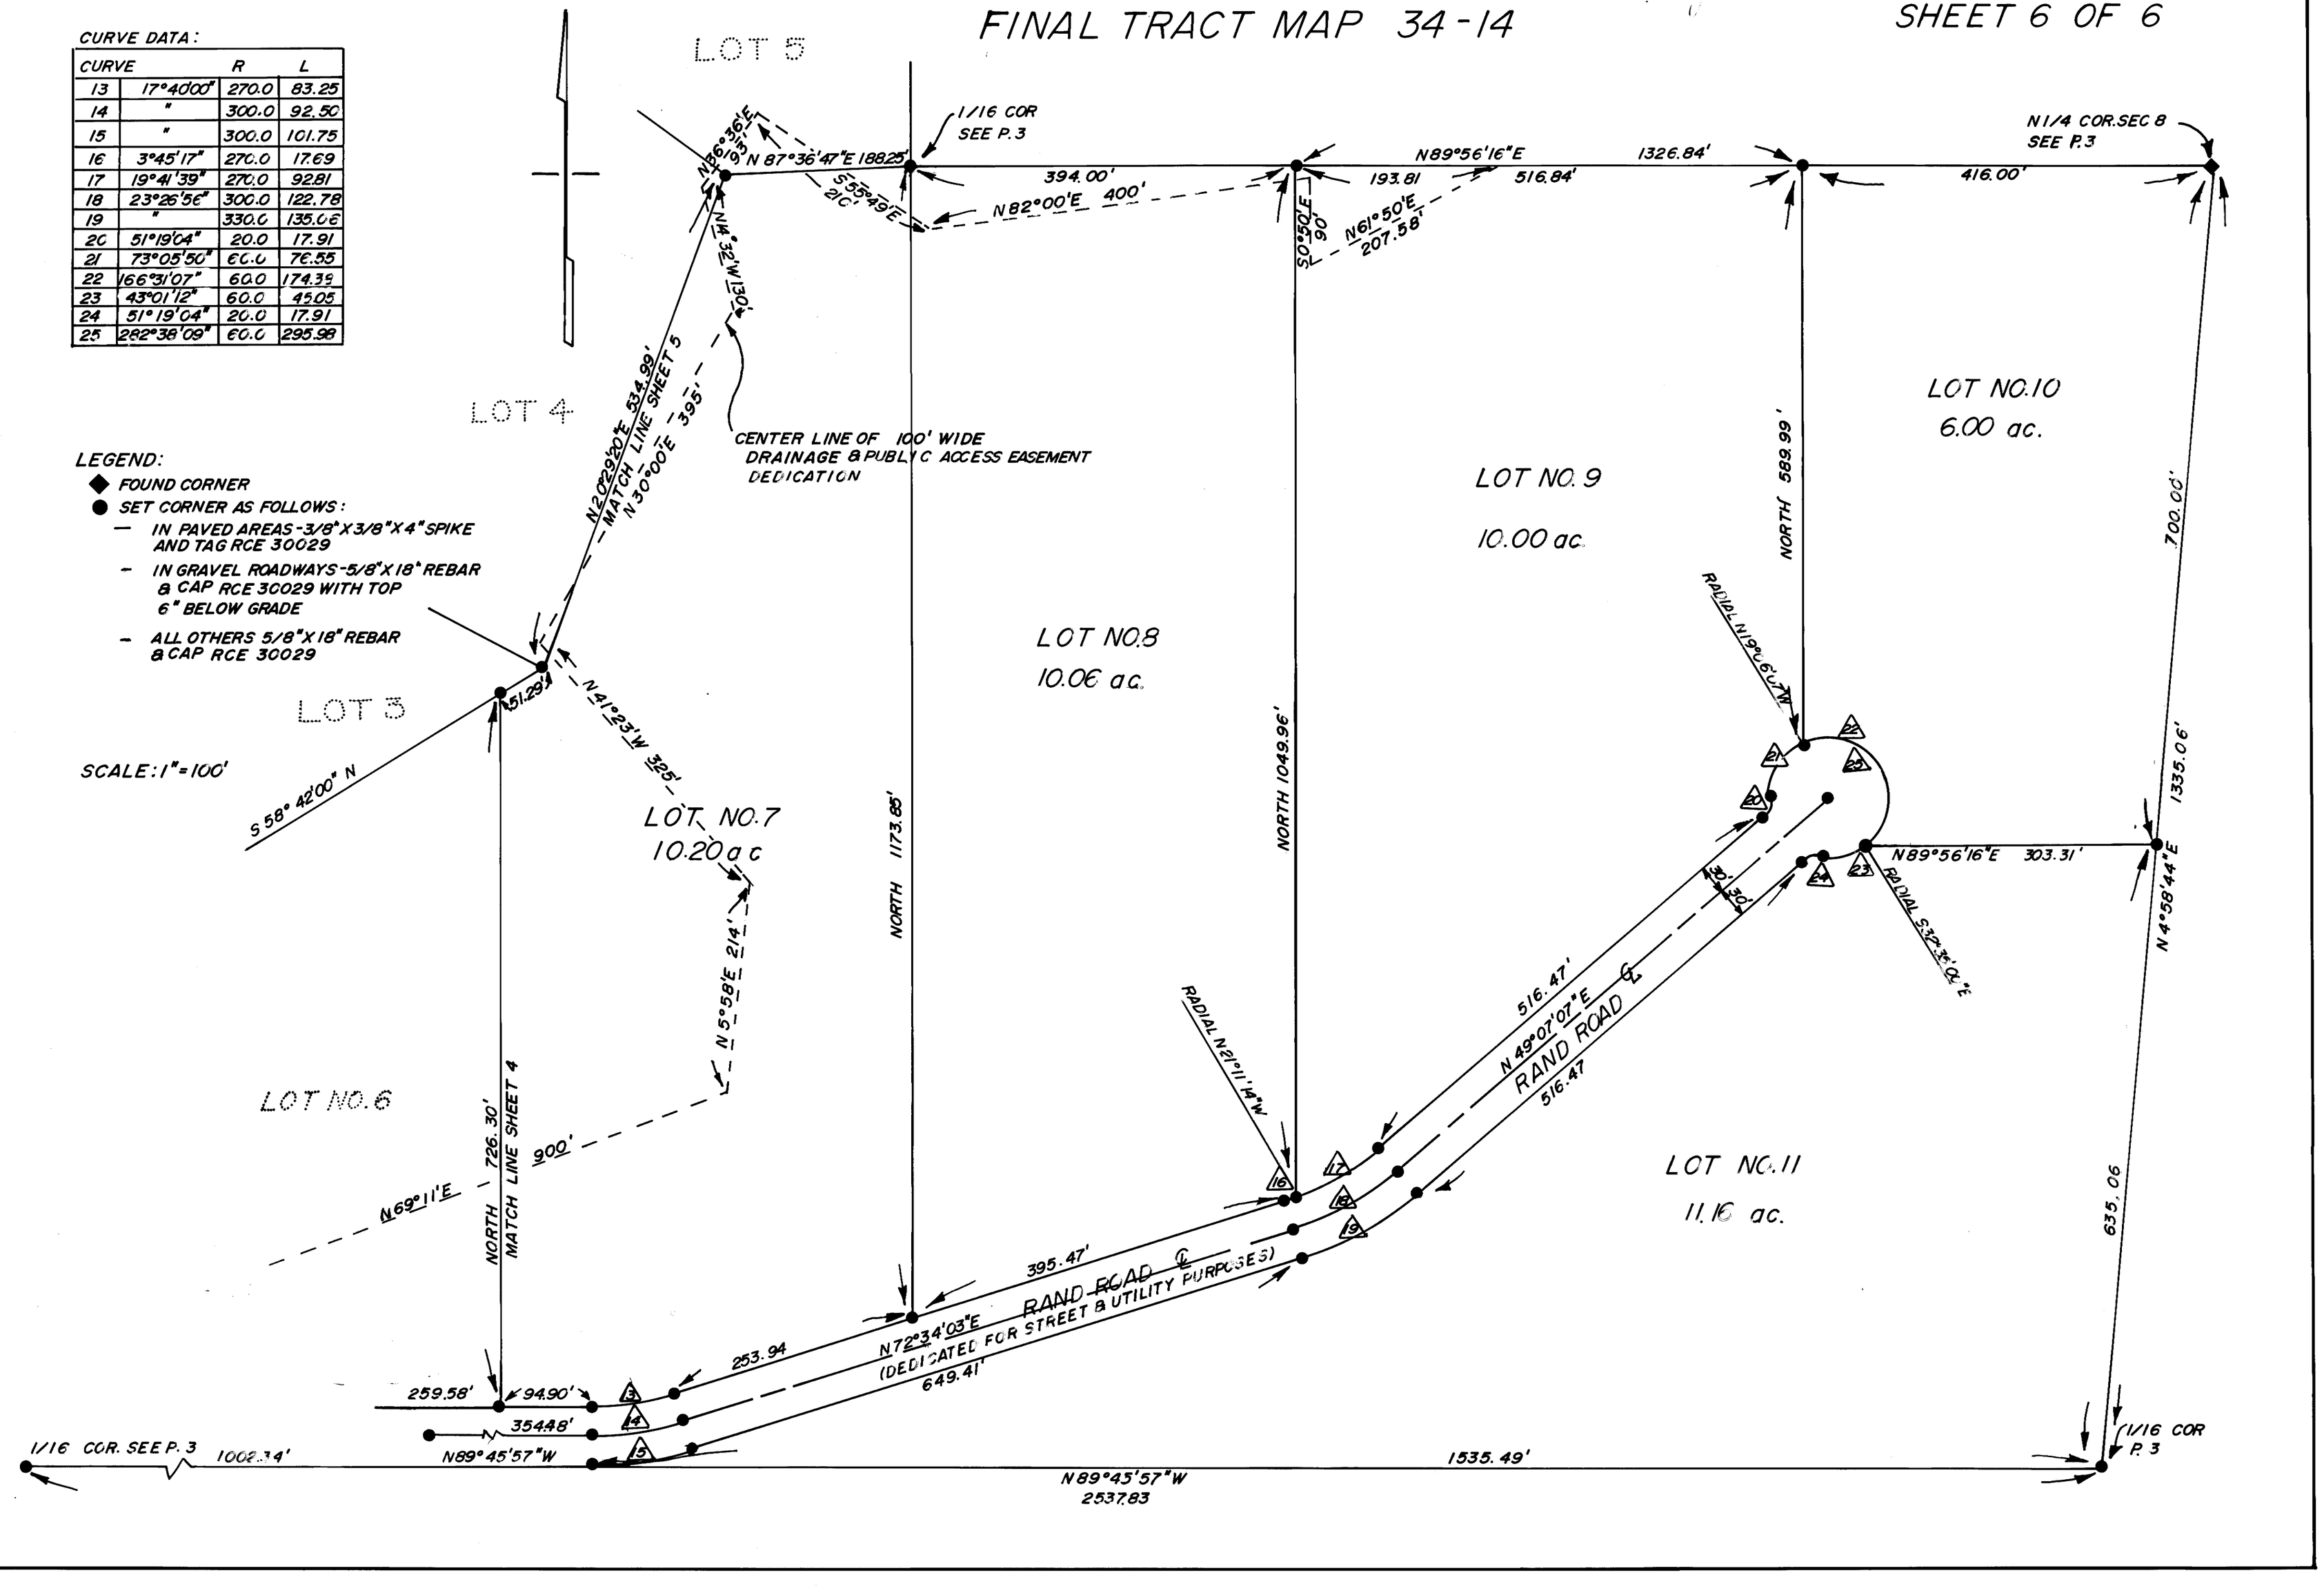
SCALE: 1" = 100'