Bk.12

T. 1 S., R. 26 E., M.D.B.&M.

Tax Area Code 51-11

14-02

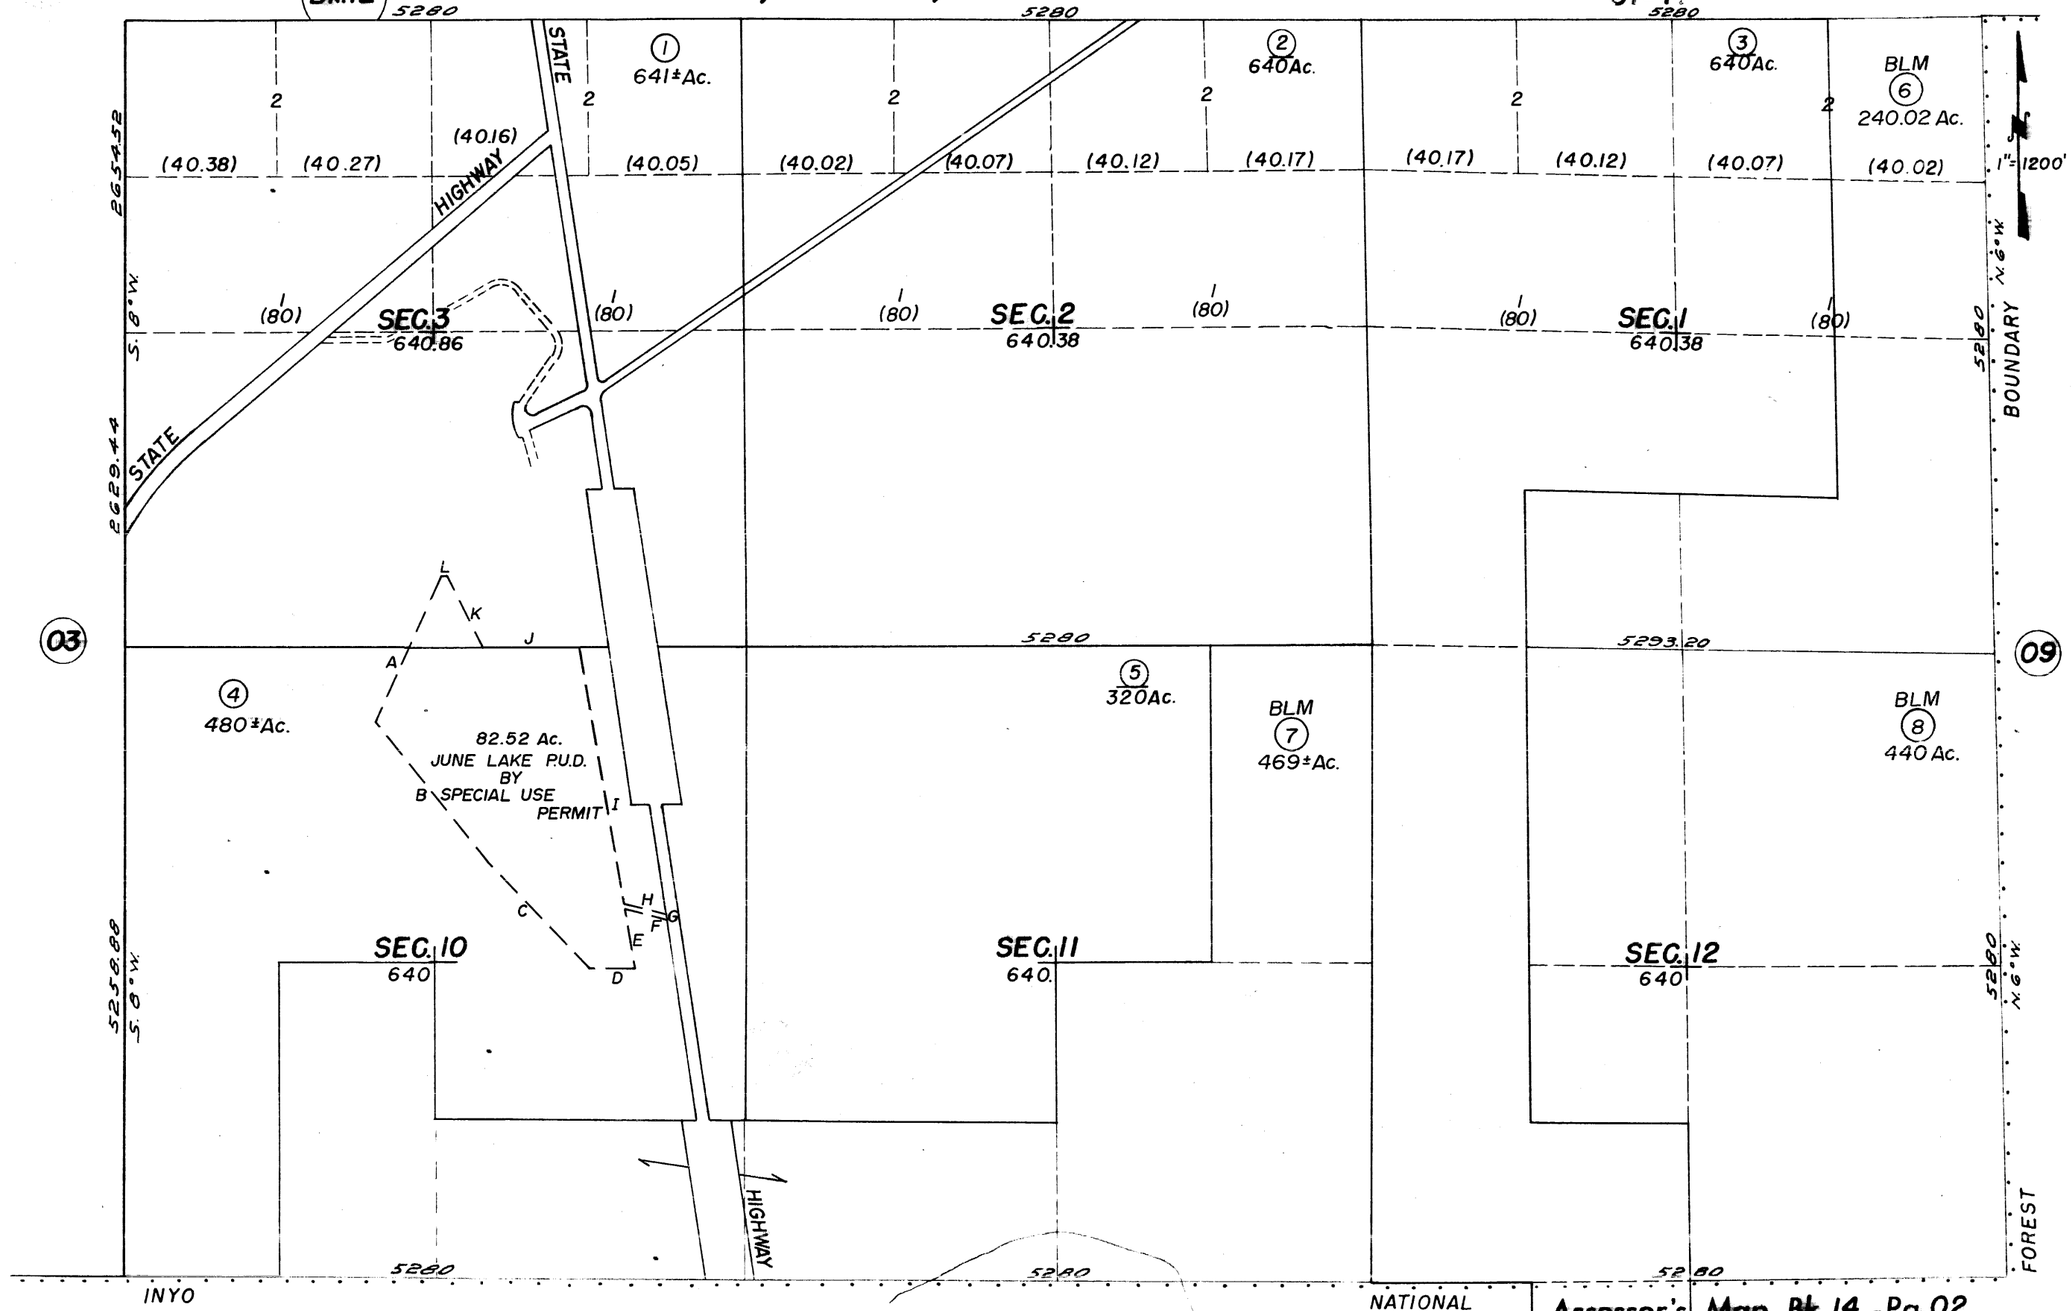

A=	S.22°58'29" W	1350.00'
B=	S 40°31'30" E	1500.00'
C=	S 45°19'29" E	1239.67'
D=	N89°19'27" E	389.31'
E=	N11°36'44" W	511.00'
F=	S77°36'44" E	493.00'
G=	N10°07'49" W	43.30'
H=	N77°36'44" W	494.23'
I=	N11° 36'44" W	2172.78'
J=	S88°43'48" W	800.00'
K=	N28°09'55" W	677.37'
L=	S88°43'48" W	50.00'

use of the
nt and illu-
necessarily
No liability
accuracy of

NOTE - ASSESSOR'S BLOCK & LOT NUMBERS SHOWN IN CIRCLES

Assessor's Map Bk. 14 - Pg. 02
County of Mono, Calif.

6-75