POR. T.3S., R.32E., M.D.B.&M.
POR. SEC.34, T.2S., R.32E., M.D.B.&M.

Tax Rate Area
51-23
51-05

25-19

1'' = 1400'

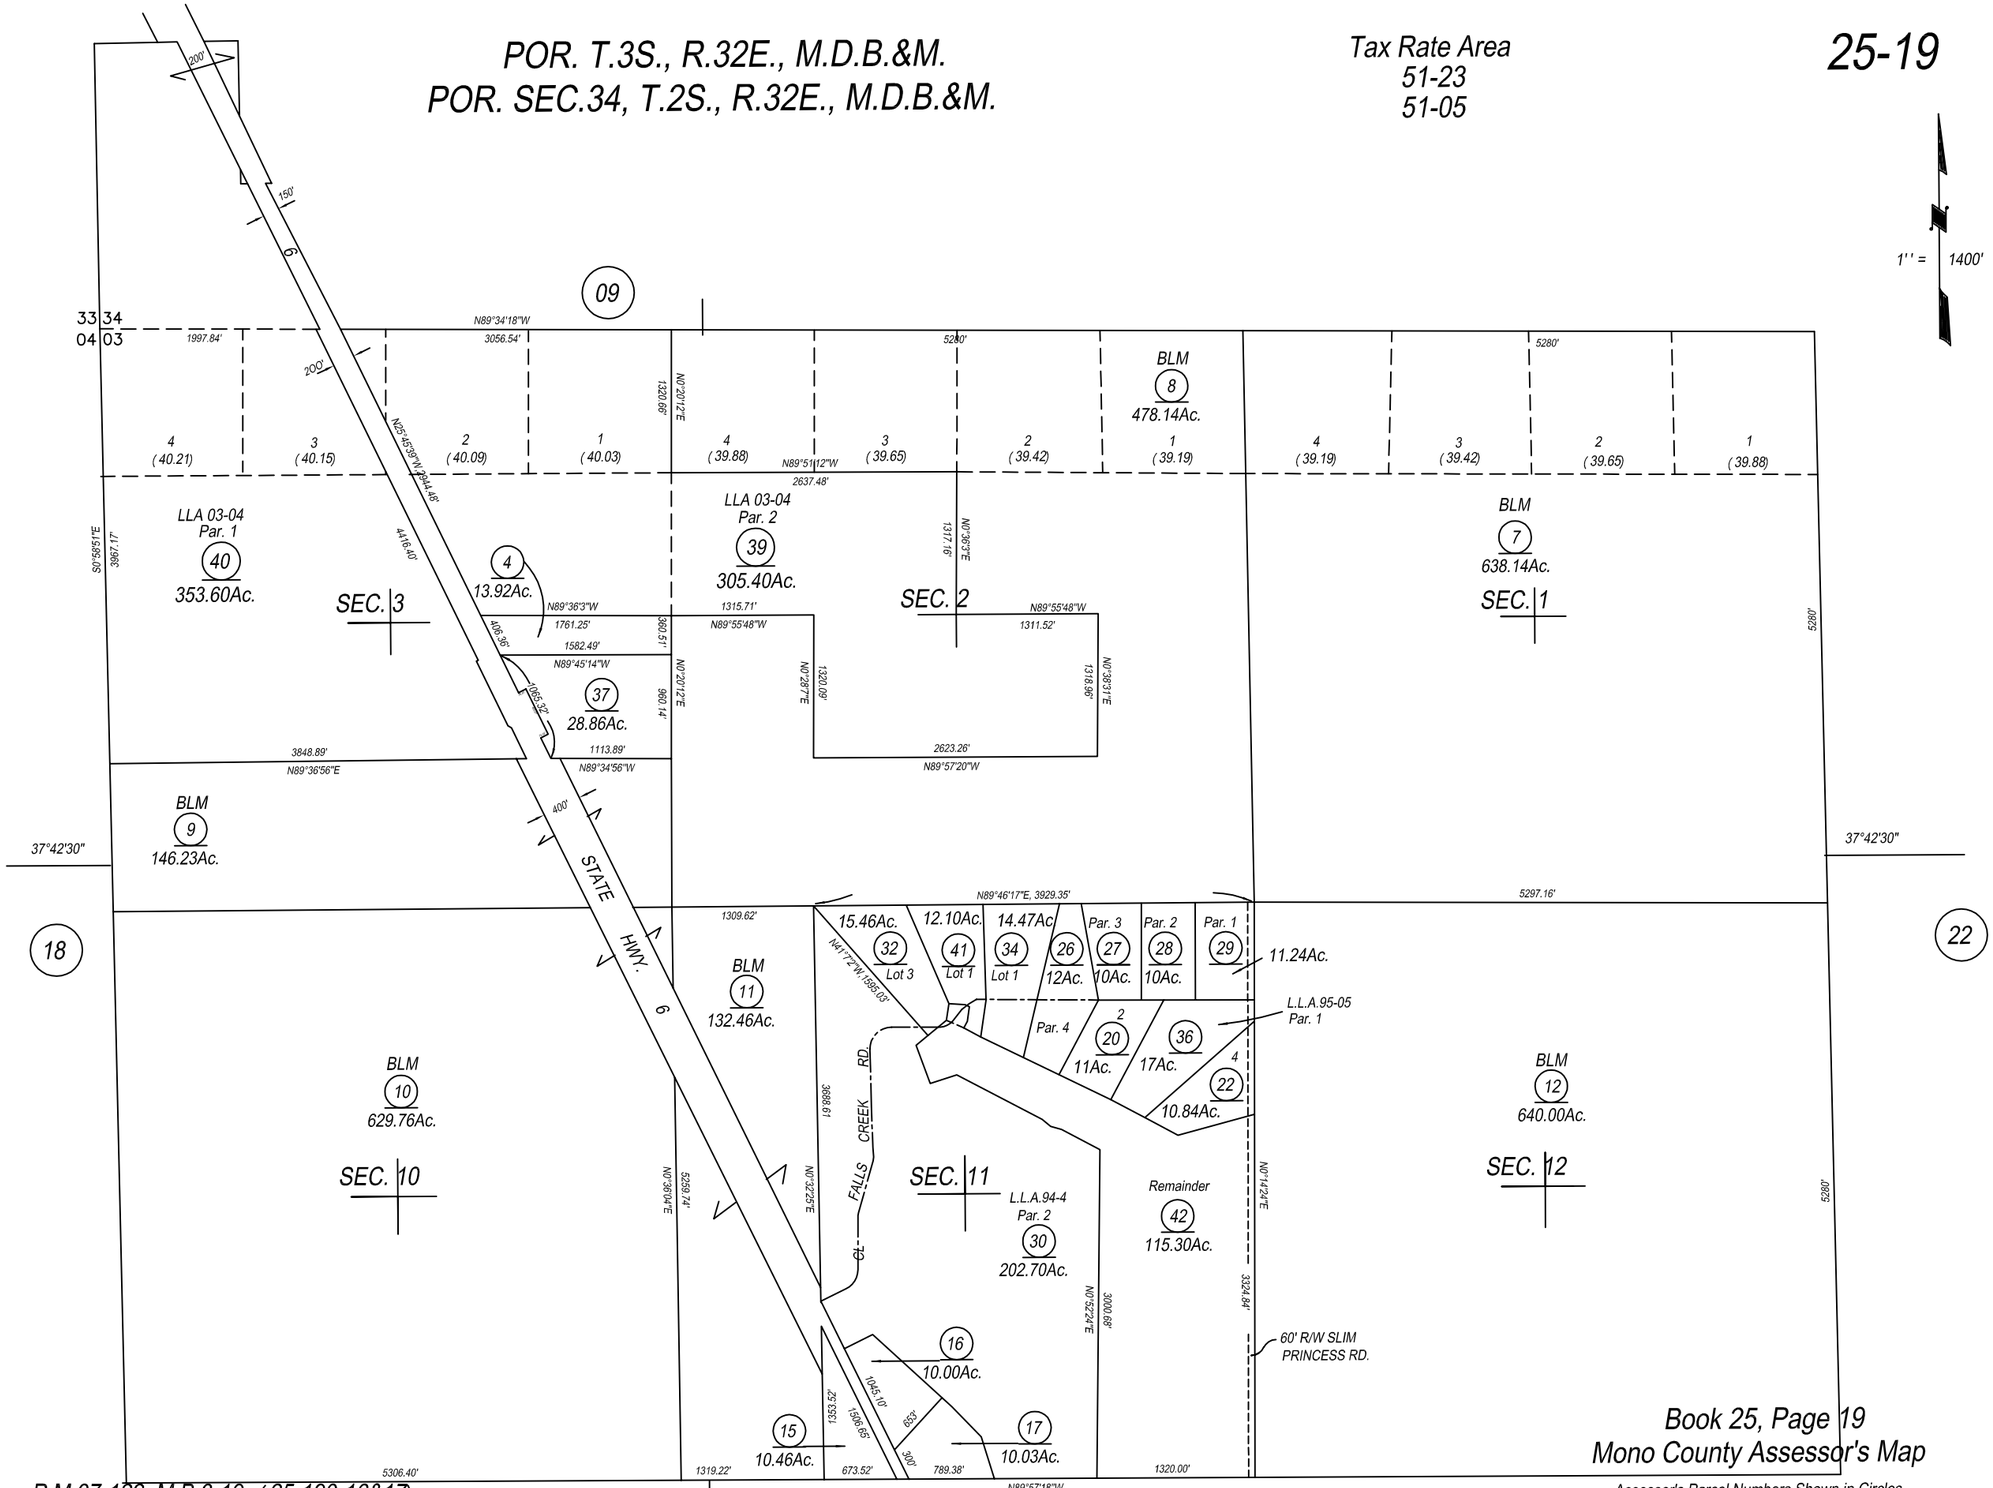

Book 25, Page 19
Mono County Assessor's Map

Assessor's Parcel Numbers Shown in Circles.
Assessor's Block Numbers Shown in Ellipses.

P.M.37-122, M.B.3-19, (25-190-16&17)
P.M.37-151, M.B.4-68, (25-190-18 thru 22)
P.M.37-158, M.B.4-84, (25-190-25 thru 29)

T.M.37-42, M.B.10-35, (25-190-32,33,34)
T.M.10-002A, M.B.11-01 (25-190-41,42)

Note: this map is prepared for the use of the Mono County Assessor, for assessment purposes only. It does not necessarily represent a survey of the premises. No liability is assumed as to the sufficiency or accuracy of the data drawn hereon.

Created By:	P. Eilertsen	Created On:	11-3-2003
Revised By:	JDL Mapping	Revised On:	4-12-2012