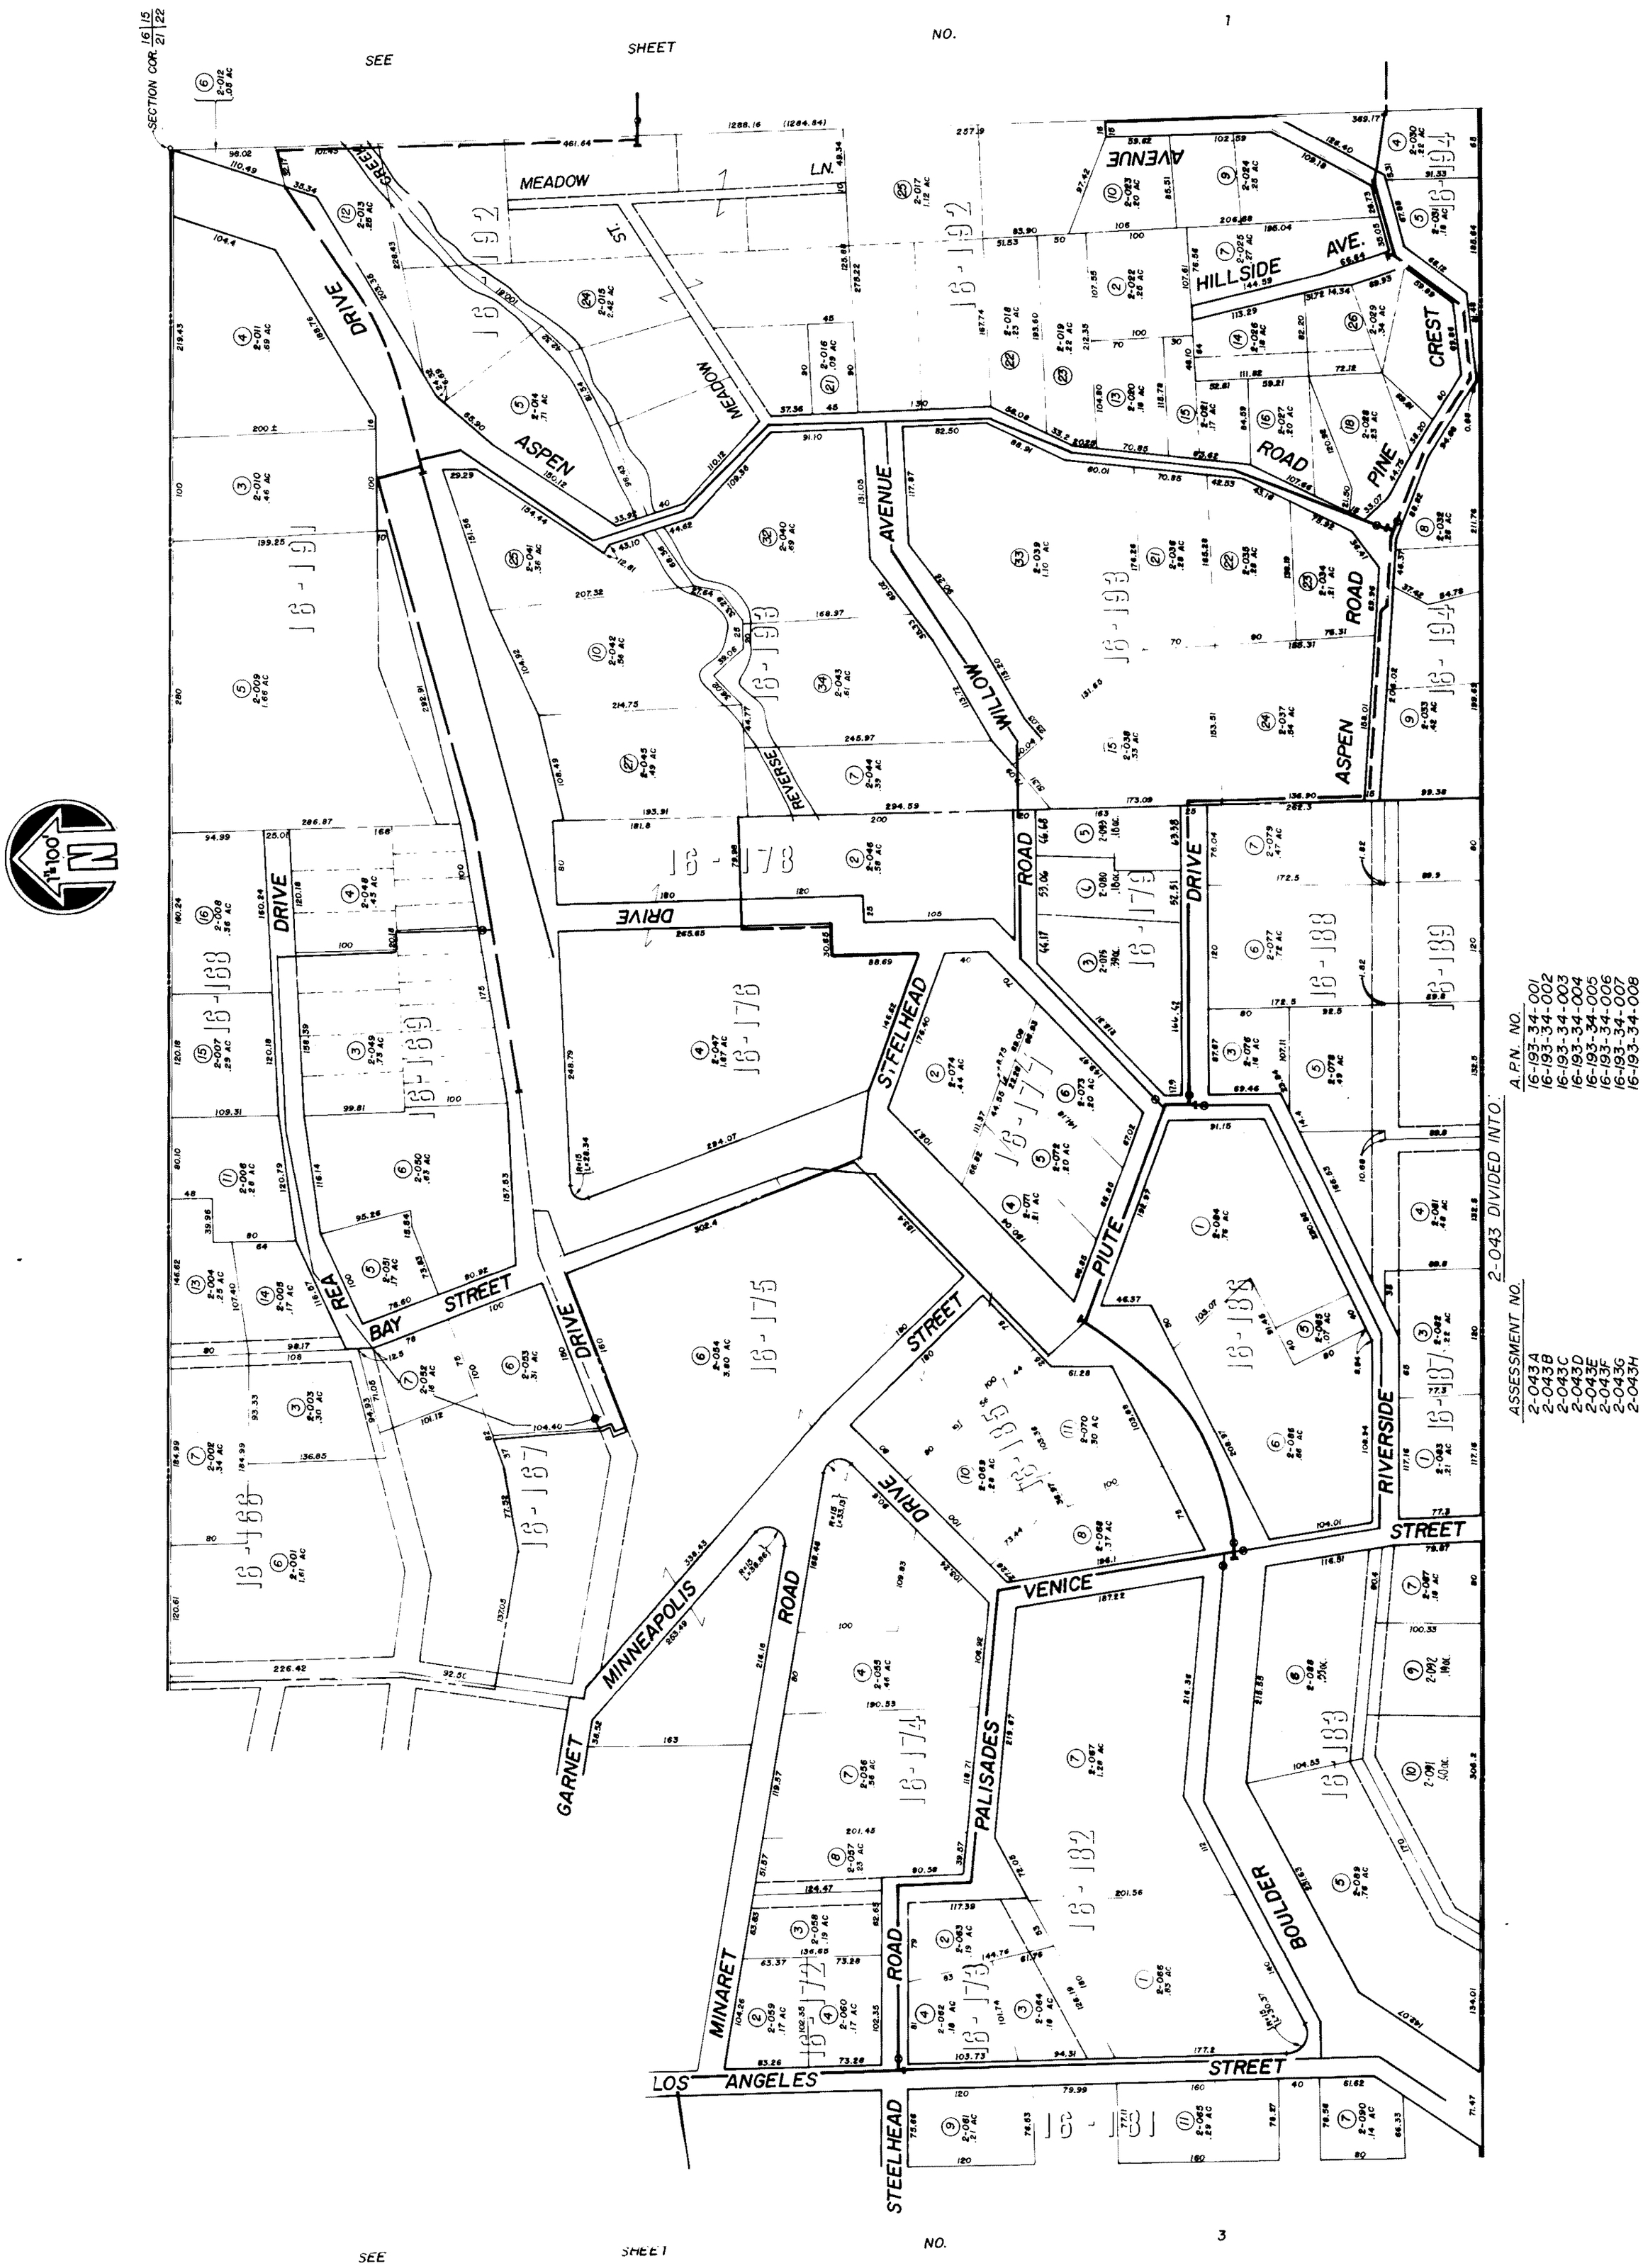


| A.P.N. NO. |
|---|
| 16-193-34-001 |
| 16-193-34-002 |
| 16-193-34-003 |
| 16-193-34-004 |
| 16-193-34-005 |
| 16-193-34-006 |
| 16-193-34-007 |
| 16-193-34-008 |

2-043 DIVIDED INTO:

| ASSESSMENT NO. |
|---|
| 2-043A |
| 2-043B |
| 2-043C |
| 2-043D |
| 2-043E |
| 2-043F |
| 2-043G |
| 2-043H |

Vol 2 pg 6-A

GRAM/PHILLIPS ASSOCIATES, INC.
479 SOUTH MARENGO AVENUE / PASADENA, CALIFORNIA 91101 / PHONE (213) 681-0291
SHERWIN PLAZA, SUITE 202 / P.O. BOX C-13 / MAMMOTH LAKES, CALIFORNIA 93546 / (619) 934-2827
ENGINEERING / RESEARCH
ENVIRONMENTAL SYSTEMS

# ASSESSMENT DIAGRAM
## WILLIAMS TRACT COUNTY WATER DISTRICT - ASSESSMENT DISTRICT NO. 1A & 2
## DOWN CANYON WATER SYSTEM PROJECT
## MONO COUNTY, CALIFORNIA

SHEET 2 OF 4