C/P MAPS VOL 1 PAGE 1-E

CONDOMINIUM PLAN FOR LOT "I"

TRACT 36-81

SNOWCREEK I

CONSISTING OF 12 SHEETS
BEING ALL OF LOT "I" ON THAT CERTAIN
TRACT No. 36-81
COUNTY OF MONO, CALIFORNIA

CREEGAN & D'ANGELO
CONSULTING ENGINEERS
SAN JOSE, CALIFORNIA

SCALE 1" = 10'

NOVEMBER, 1978

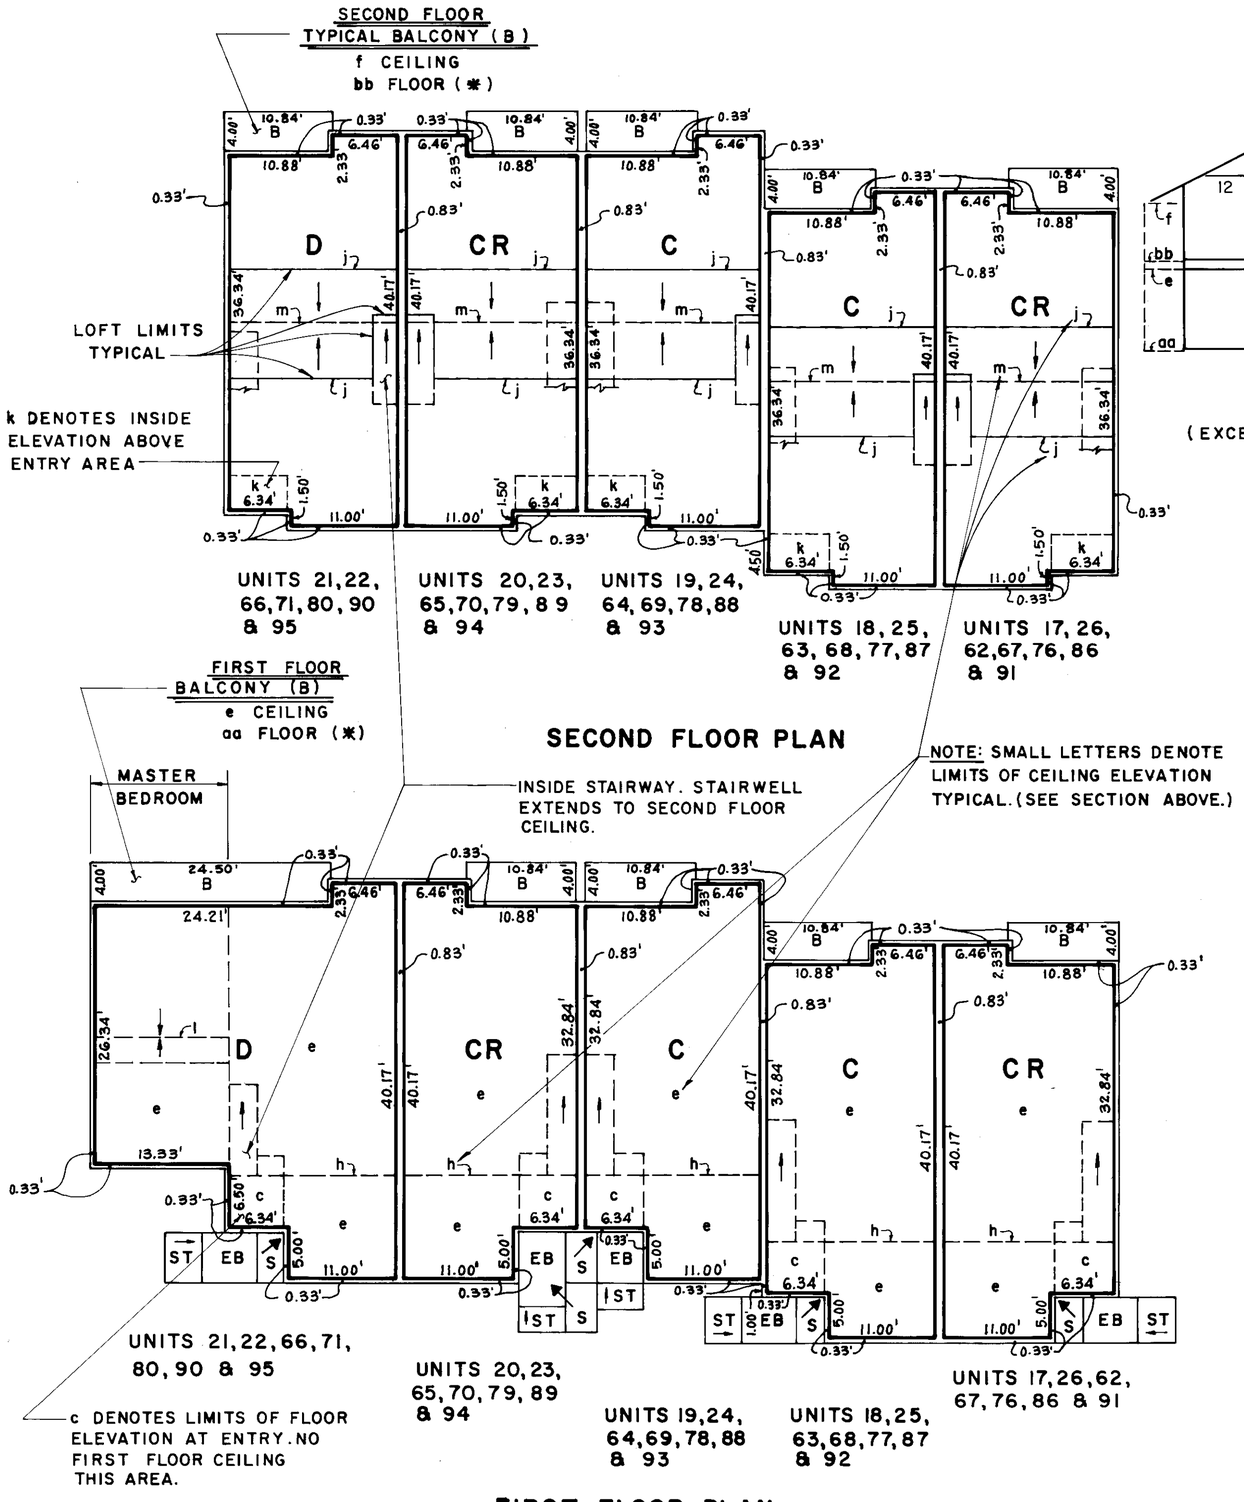

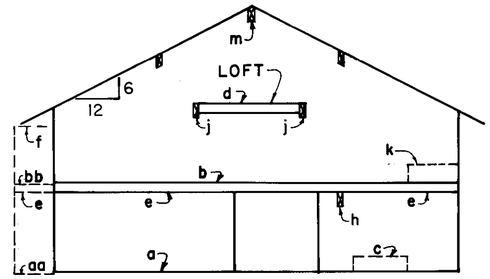

UNIT NO.	FLOOR ELEVATIONS a *	b *	c	d	CEILING ELEVATIONS e	f	h	j	k	l	m
17	7891.50	7900.50	7893.00	7908.25	7899.50	7907.21	7898.54	7907.25	7902.00	7905.11	7917.29
18	7891.50	7900.50	7893.00	7908.25	7899.50	7907.21	7898.54	7907.25	7902.00	7905.11	7917.29
19	7891.50	7900.50	7893.00	7908.25	7899.50	7907.21	7898.54	7907.25	7902.00	7905.11	7917.29
20	7891.50	7900.50	7893.00	7908.25	7899.50	7907.21	7898.54	7907.25	7902.00	7905.11	7917.29
21	7891.50	7900.50	7893.00	7908.25	7899.50	7907.21	7898.54	7907.25	7902.00	7905.11	7917.29
22	7897.50	7906.50	7899.00	7914.25	7905.50	7913.21	7904.54	7913.25	7908.00	7911.11	7923.29
23	7897.50	7906.50	7899.00	7914.25	7905.50	7913.21	7904.54	7913.25	7908.00	7911.11	7923.29
24	7897.50	7906.50	7899.00	7914.25	7905.50	7913.21	7904.54	7913.25	7908.00	7911.11	7923.29
25	7899.25	7908.25	7900.75	7916.00	7907.25	7914.96	7906.29	7915.00	7909.75	7912.86	7925.04
26	7899.25	7908.25	7900.75	7916.00	7907.25	7914.96	7906.29	7915.00	7909.75	7912.86	7925.04
62	7892.63	7901.63	7894.13	7909.38	7900.63	7908.34	7899.67	7908.38	7900.13	7896.24	7918.42
63	7892.63	7901.63	7894.13	7909.38	7900.63	7908.34	7899.67	7908.38	7900.13	7896.24	7918.42
64	7892.63	7901.63	7894.13	7909.38	7900.63	7908.34	7899.67	7908.38	7900.13	7896.24	7918.42
65	7892.63	7901.63	7894.13	7909.38	7900.63	7908.34	7899.67	7908.38	7900.13	7896.24	7918.42
66	7892.63	7901.63	7894.13	7909.38	7900.63	7908.34	7899.67	7908.38	7900.13	7896.24	7918.42
67	7892.82	7901.82	7894.32	7909.57	7900.82	7908.53	7899.86	7908.57	7903.32	7906.43	7918.61
68	7892.82	7901.82	7894.32	7909.57	7900.82	7908.53	7899.86	7908.57	7903.32	7906.43	7918.61
69	7891.07	7900.07	7892.57	7907.82	7899.07	7906.78	7898.11	7906.82	7901.57	7904.68	7916.86
70	7891.07	7900.07	7892.57	7907.82	7899.07	7906.78	7898.11	7906.82	7901.57	7904.68	7916.86
71	7891.07	7900.07	7892.57	7907.82	7899.07	7906.78	7898.11	7906.82	7901.57	7904.68	7916.86
76	7887.39	7896.39	7888.89	7904.14	7895.39	7903.10	7894.43	7903.14	7897.89	7901.00	7913.18
77	7887.39	7896.39	7888.89	7904.14	7895.39	7903.10	7894.43	7903.14	7897.89	7901.00	7913.18
78	7887.39	7896.39	7888.89	7904.14	7895.39	7903.10	7894.43	7903.14	7897.89	7901.00	7913.18
79	7887.39	7896.39	7888.89	7904.14	7895.39	7903.10	7894.43	7903.14	7897.89	7901.00	7913.18
80	7887.39	7896.39	7888.89	7904.14	7895.39	7903.10	7894.43	7903.14	7897.89	7901.00	7913.18
86	7889.06	7898.06	7890.56	7905.81	7897.06	7904.77	7896.10	7904.81	7899.56	7902.67	7914.85
87	7889.06	7898.06	7890.56	7905.81	7897.06	7904.77	7896.10	7904.81	7899.56	7902.67	7914.85
88	7889.06	7898.06	7890.56	7905.81	7897.06	7904.77	7896.10	7904.81	7899.56	7902.67	7914.85
89	7889.06	7898.06	7890.56	7905.81	7897.06	7904.77	7896.10	7904.81	7899.56	7902.67	7914.85
90	7889.06	7898.06	7890.56	7905.81	7897.06	7904.77	7896.10	7904.81	7899.56	7902.67	7914.85
91	7882.69	7891.69	7884.19	7899.44	7890.69	7898.40	7889.73	7898.44	7893.19	7896.30	7908.48
92	7882.69	7891.69	7884.19	7899.44	7890.69	7898.40	7889.73	7898.44	7893.19	7896.30	7908.48
93	7882.69	7891.69	7884.19	7899.44	7890.69	7898.40	7889.73	7898.44	7893.19	7896.30	7908.48
94	7882.69	7891.69	7884.19	7899.44	7890.69	7898.40	7889.73	7898.44	7893.19	7896.30	7908.48
95	7882.69	7891.69	7884.19	7899.44	7890.69	7898.40	7889.73	7898.44	7893.19	7896.30	7908.48

* aa is 0.25' below Elevation a
bb is 0.25' below Elevation b

(FOR LEGEND SEE SHEET 3)

78063-20

SHEET 6 OF 12 SHEETS

FILE _____ FILED DATE _____ BOOK _____ OF MAPS ____ PAGE ____ & ____