C/P MAPS VOL 1 PAGE 1-G

CONDOMINIUM PLAN FOR LOT "I"

TRACT 36-81

SNOWCREEK I

CONSISTING OF 12 SHEETS
BEING ALL OF LOT "I" ON THAT CERTAIN
TRACT No. 36-81
COUNTY OF MONO, CALIFORNIA

CREEGAN & D'ANGELO
CONSULTING ENGINEERS
SAN JOSE, CALIFORNIA

SCALE 1" = 10' NOVEMBER, 1978

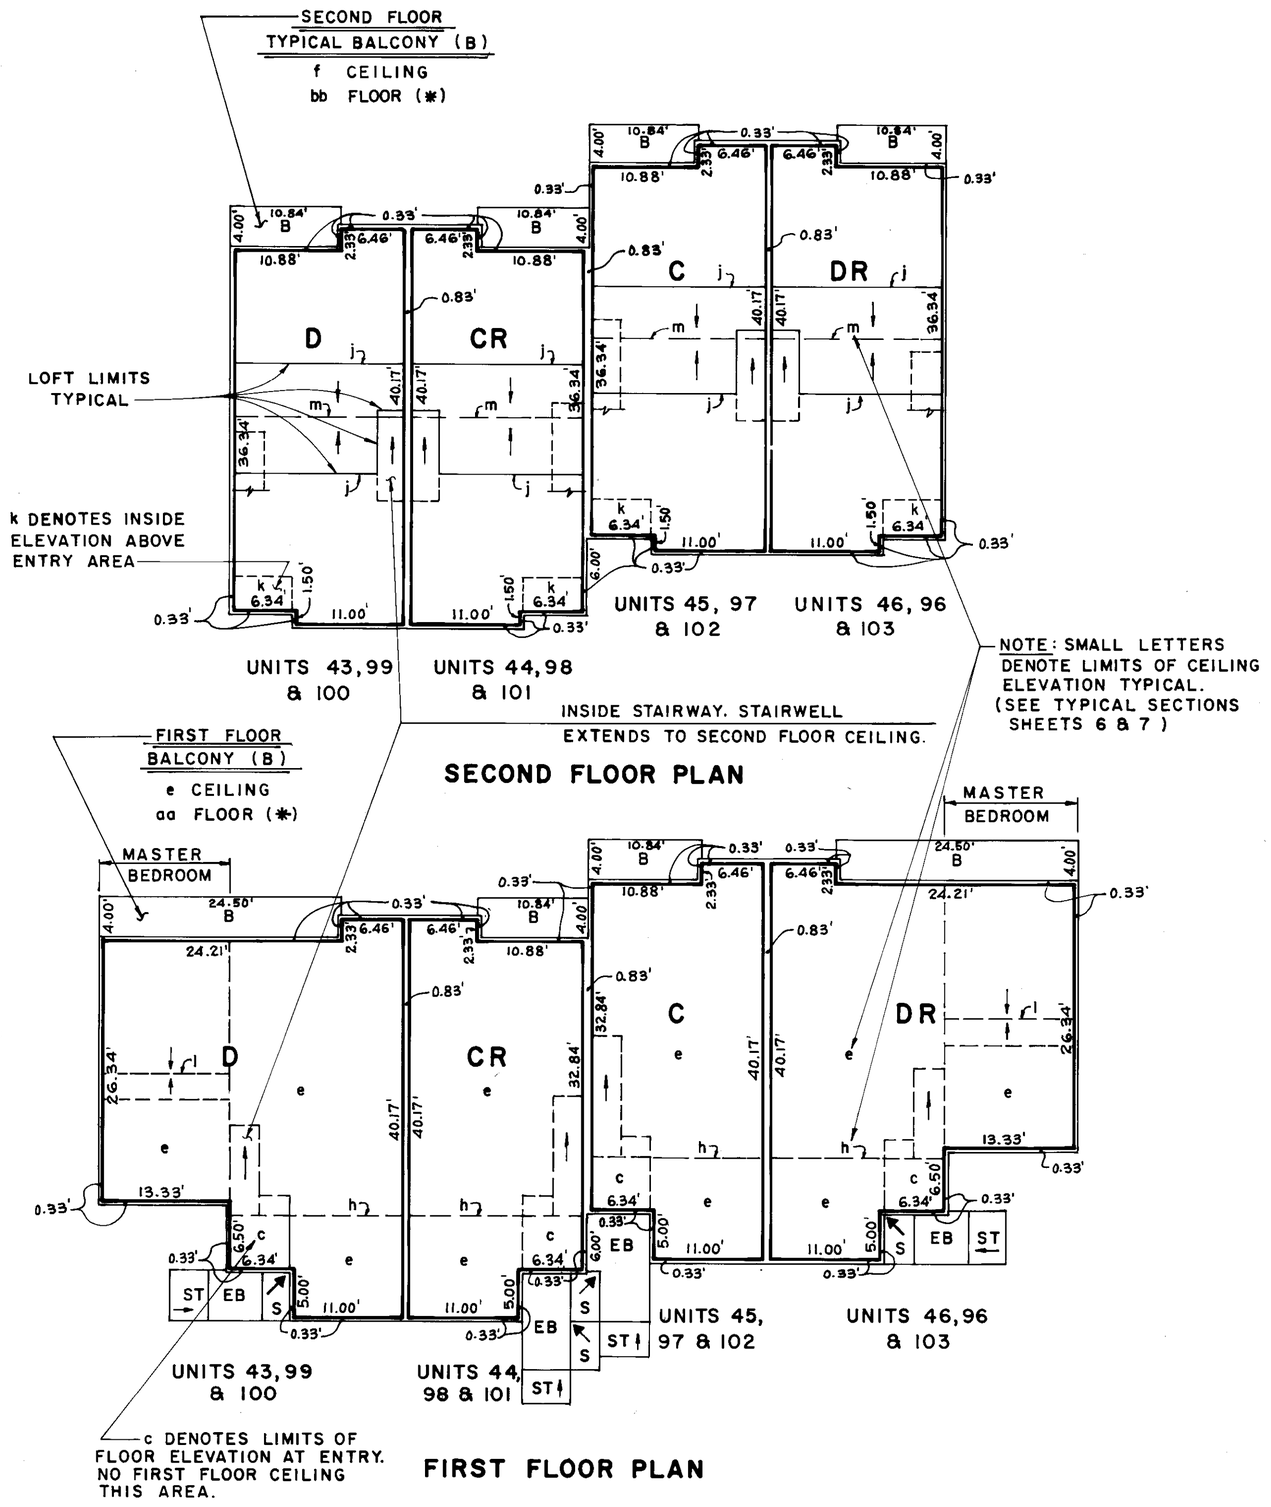

UNIT NO.	FLOOR ELEVATIONS a ✱	b ✱	c	d	CEILING ELEVATIONS e	f	h	j	k	l	m
43	7898.50	7907.50	7900.00	7915.25	7906.50	7914.21	7905.54	7914.25	7909.00	7912.11	7924.29
44	7898.50	7907.50	7900.00	7915.25	7906.50	7914.21	7905.54	7914.25	7909.00	7912.11	7924.29
45	7898.50	7907.50	7900.00	7915.25	7906.50	7914.21	7905.54	7914.25	7909.00	7912.11	7924.29
46	7900.92	7909.92	7902.42	7917.67	7908.92	7916.63	7907.96	7916.67	7911.42	7914.53	7926.71
96	7883.77	7892.77	7885.27	7900.52	7891.77	7899.48	7890.81	7899.52	7894.27	7897.38	7909.56
97	7883.77	7892.77	7885.27	7900.52	7891.77	7899.48	7890.81	7899.52	7894.27	7897.38	7909.56
98	7883.77	7892.77	7885.27	7900.52	7891.77	7899.48	7890.81	7899.52	7894.27	7897.38	7909.56
99	7883.77	7892.77	7885.27	7900.52	7891.77	7899.48	7890.81	7899.52	7894.27	7897.38	7909.56
100	7886.53	7895.53	7888.03	7903.28	7894.53	7902.24	7893.57	7902.28	7897.03	7900.14	7912.32
101	7886.53	7895.53	7888.03	7903.28	7894.53	7902.24	7893.57	7902.28	7897.03	7900.14	7912.32
102	7886.53	7895.53	7888.03	7903.28	7894.53	7902.24	7893.57	7902.28	7897.03	7900.14	7912.32
103	7886.53	7895.53	7888.03	7903.28	7894.53	7902.24	7893.57	7902.28	7897.03	7900.14	7912.32

(SEE SHEETS 6 & 7 FOR TYPICAL SECTIONS)

✱ aa is 0.25' below Elevation a
bb is 0.25' below Elevation b

(FOR LEGEND SEE SHEET 3)

78063-22

SHEET 8 OF 12 SHEETS

FILE _____ FILED DATE _____ BOOK ____ OF MAPS ____ PAGE ____ & ____