Vol. 9 Page 2-C

WILDFLOWER CONDOMINIUM PLAN

TRACT NO. 36-87 MAMMOTH LAKES, CALIFORNIA

LOWER UNIT PLOT PLAN

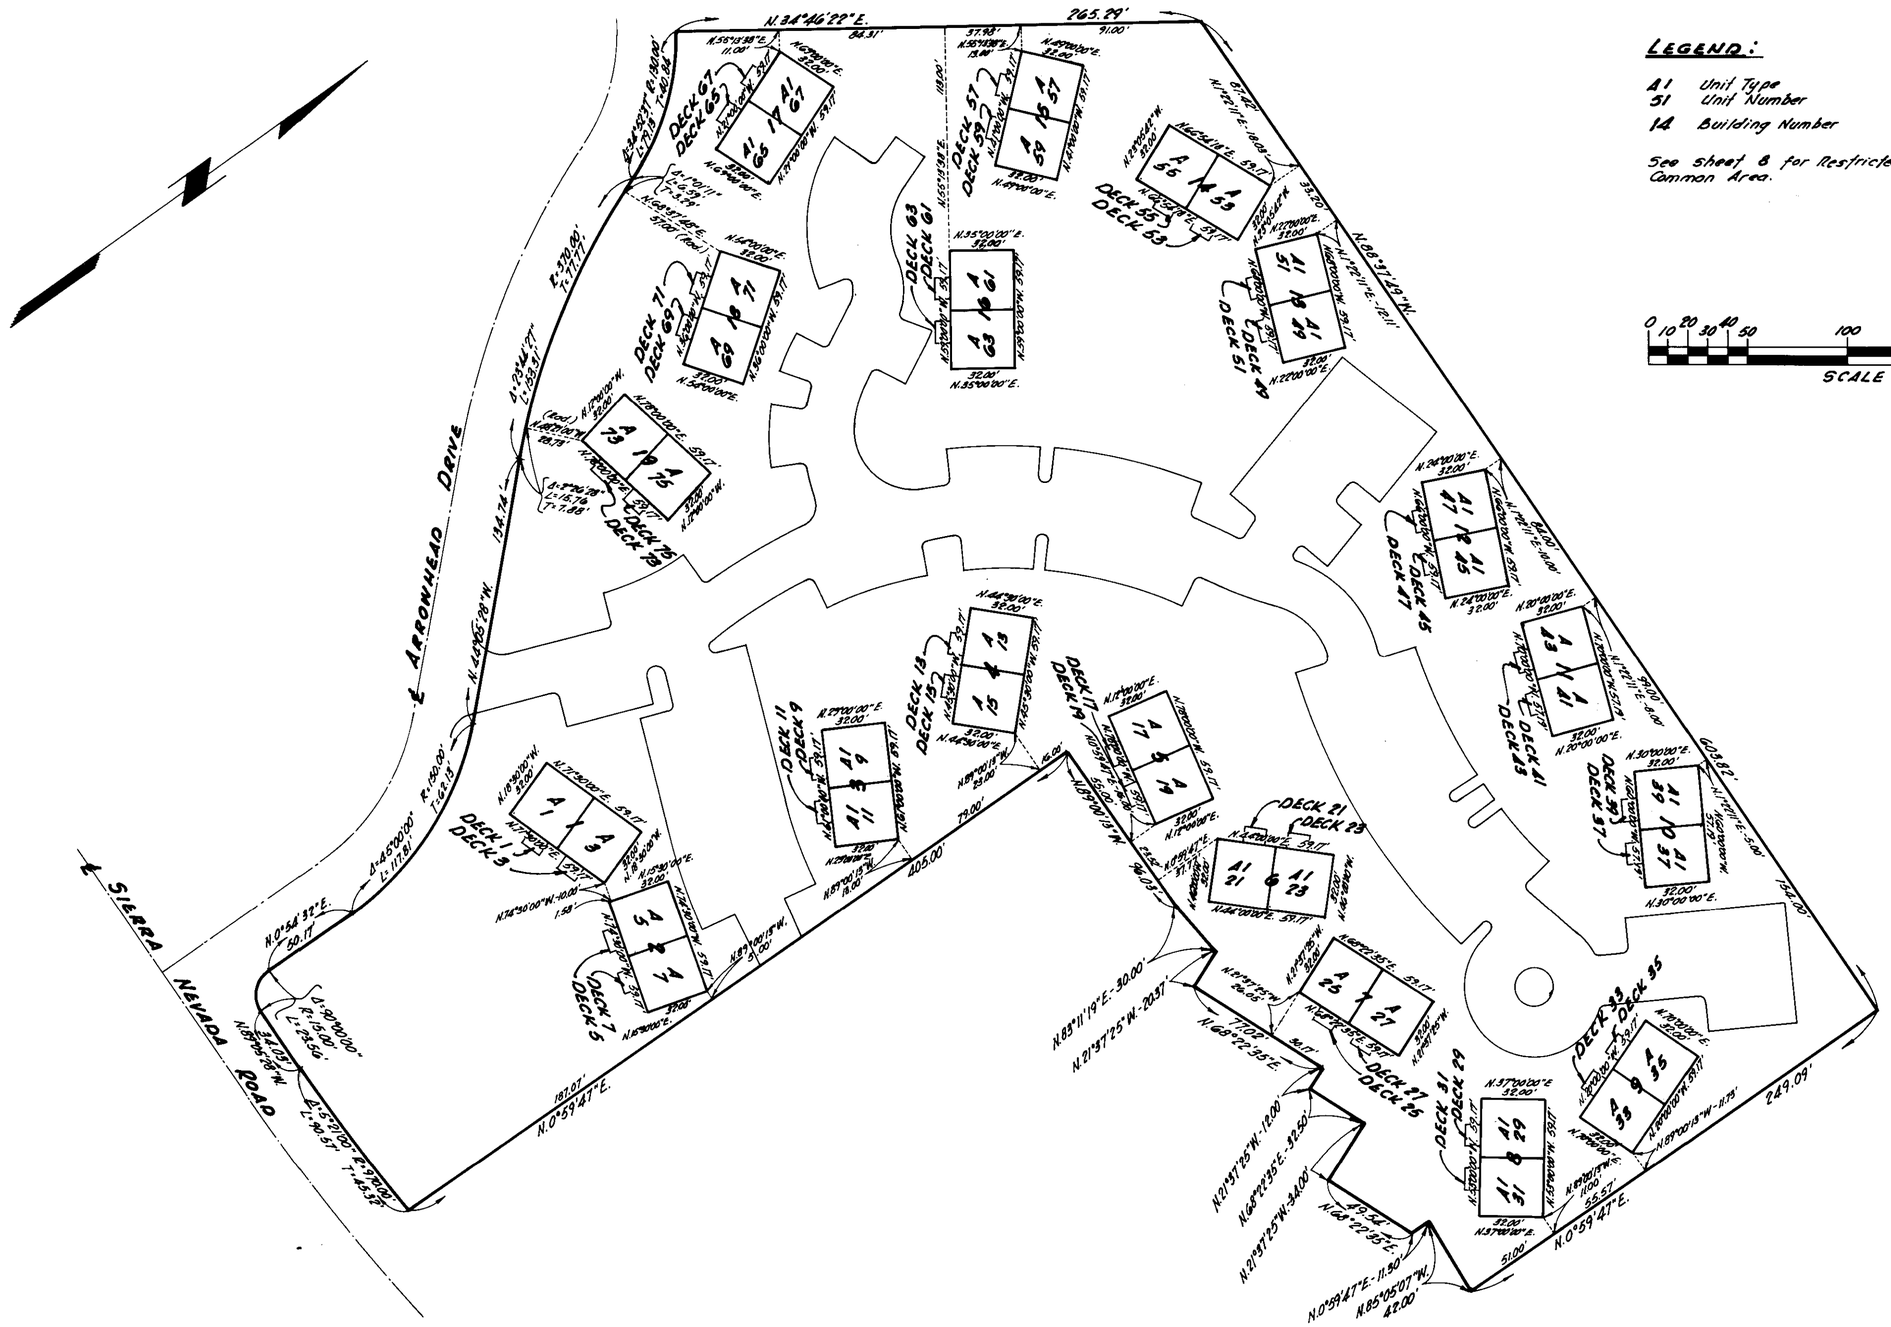
N.34°46'22"E.
265.29'
91.00'
84.31'
ARROWHEAD DRIVE
SIERRA NEVADA ROAD
N.0°59'47"E.
182.01'
249.09'
405.00'
73.00'
134.00'
60.82'
N.0°59'47"E.-11.90'
N.85°05'07"W.
42.00'
N.21°37'25"W.-20.57'
N.21°37'25"W.-30.00'
N.21°37'25"W.-18.00'
N.68°22'35"E.-32.50'
N.68°22'35"W.-34.00'
N.68°22'35"E.
7.00'
N.83°11'19"E.-30.00'
N.0°54'32"E.
50.17'
N.0°59'47"E.
51.00'
55.57'
N.87°00'13"W.-11.75'
N.85°50'07"W.
N.0°59'47"E.-5.00'
N.0°59'47"E.-10.00'
N.0°59'47"E.-12.11'
N.08°37'42"W.
N.0°59'47"E.-10.00'
N.0°59'47"E.-10.00'
N.0°59'47"E.-10.00'