Condo Plan Vol 1 Page 12-D

CONDOMINIUM PLAN FOR
LOT "2" TRACT 36-122

SNOWCREEK II

CONSISTING OF 7 SHEETS
BEING ALL OF LOT "2" ON THAT CERTAIN
TRACT NO. 36-122

COUNTY OF MONO, CALIFORNIA

CREEGAN & D'ANGELO
CONSULTING ENGINEERS
SAN JOSE, CALIFORNIA

SCALE 1" = 10'

AUGUST, 1980

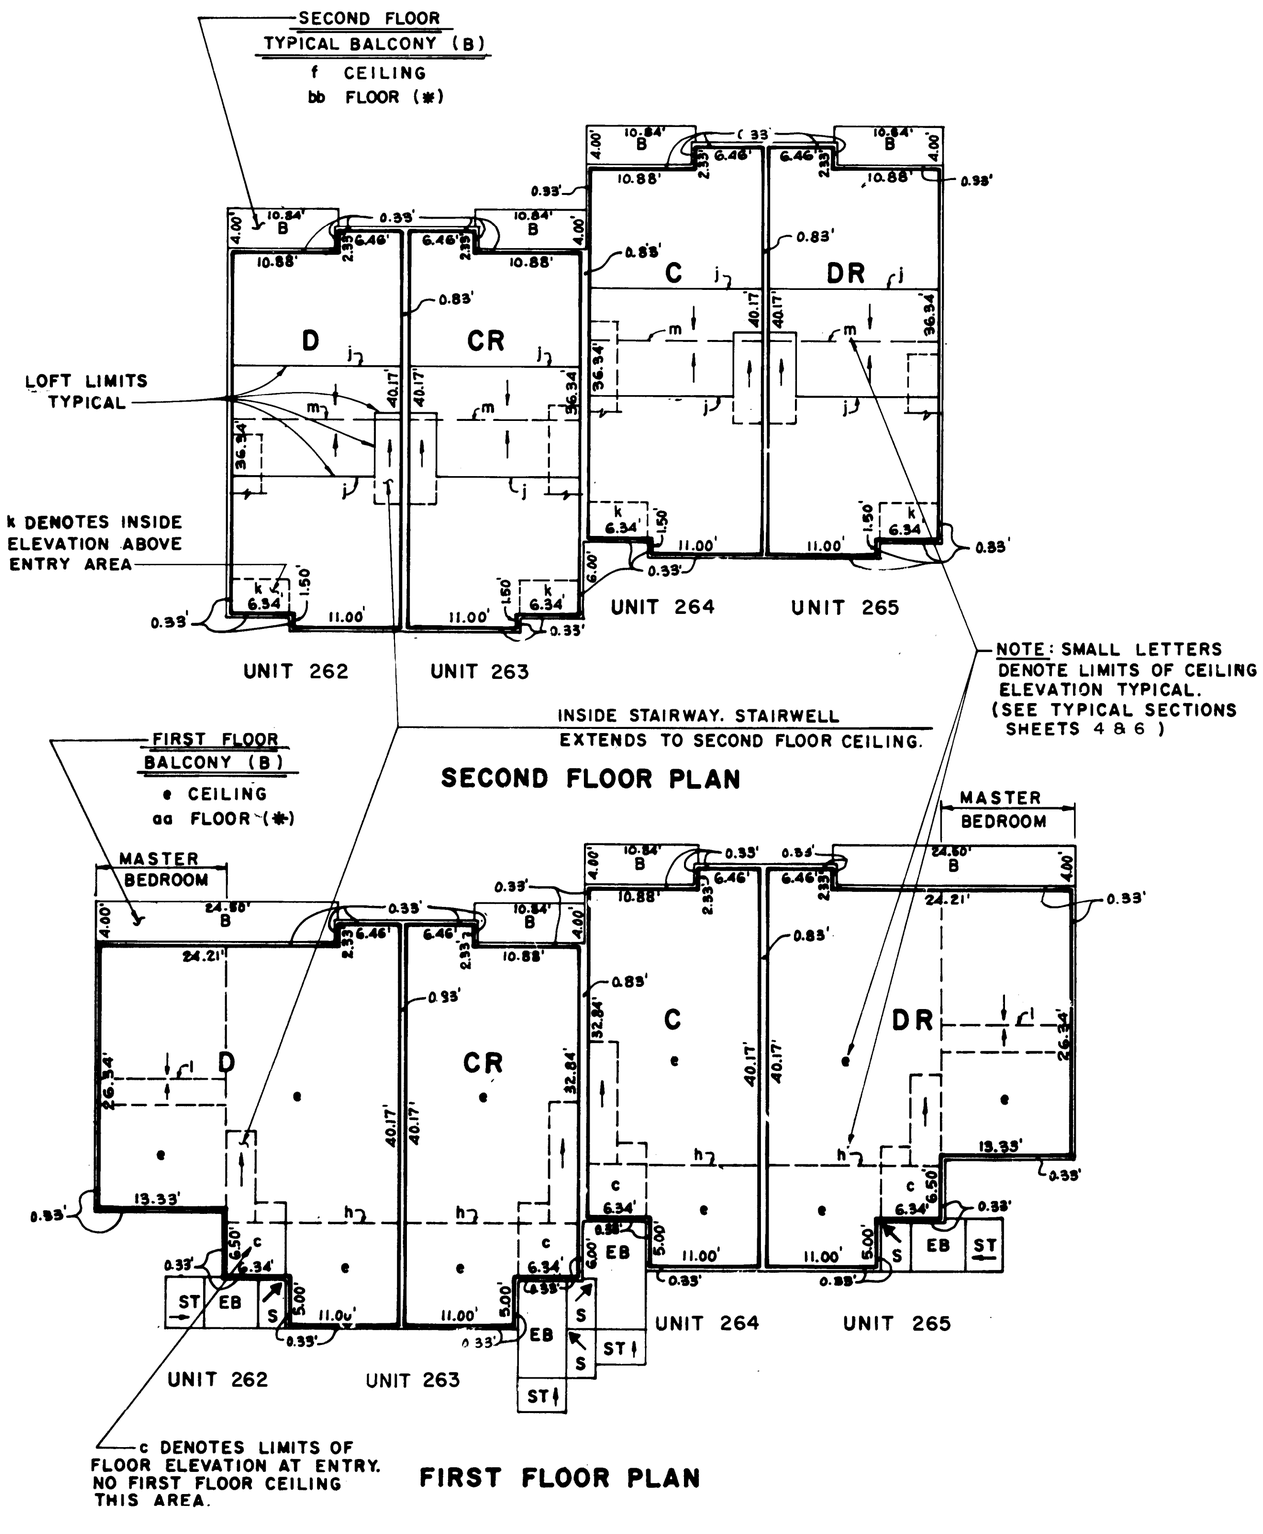

UNIT NO.	FLOOR ELEVATIONS				CEILING ELEVATIONS						
	a *	b *	c	d	e	f	h	j	k	l	m
262	7903.80	7912.80	7905.30	7920.55	7911.80	7919.51	7910.84	7919.55	7914.30	7917.41	7929.59
263	7903.80	7912.80	7905.30	7920.55	7911.80	7919.51	7910.84	7919.55	7914.30	7917.41	7929.59
264	7903.80	7912.80	7905.30	7920.55	7911.80	7919.51	7910.84	7919.55	7914.30	7917.41	7929.59
265	7903.80	7912.80	7905.30	7920.55	7911.80	7919.51	7910.84	7919.55	7914.30	7917.41	7929.59

(SEE SHEETS 4 & 6 FOR TYPICAL SECTIONS)

* aa is 0.25' below Elevation a
bb is 0.25' below Elevation b

(FOR LEGEND SEE SHEET 2)

178063-80

SHEET 5 OF 7 SHEETS

FILE _____ FILED DATE _____ BOOK ____ OF MAPS ____ PAGE ____ & ____