SCALE: 1" = 10'

CONDOMINIUM PLAN FOR LOT "1"

TRACT Nº 36-100

CONSISTING OF 5 SHEETS

BEING ALL OF LOT "1" OF THAT CERTAIN TRACT Nº 36-100, IN THE COUNTY OF MONO, STATE OF CALIFORNIA

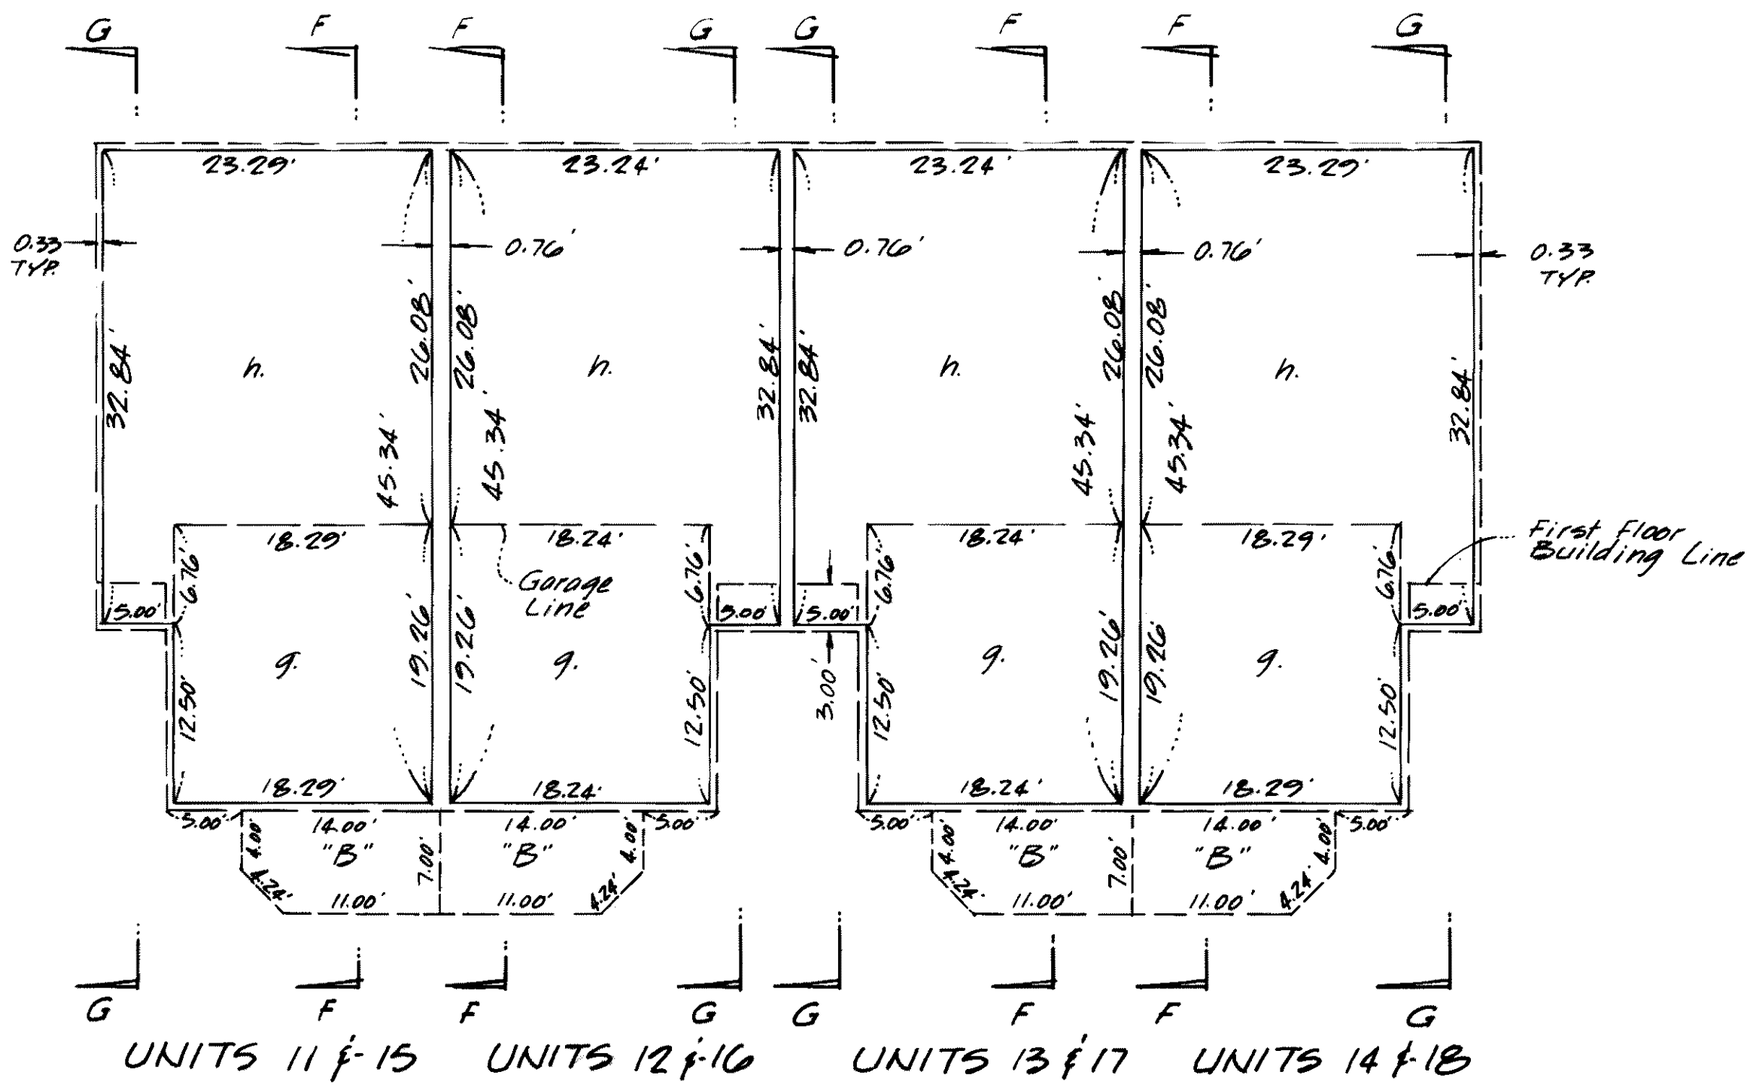

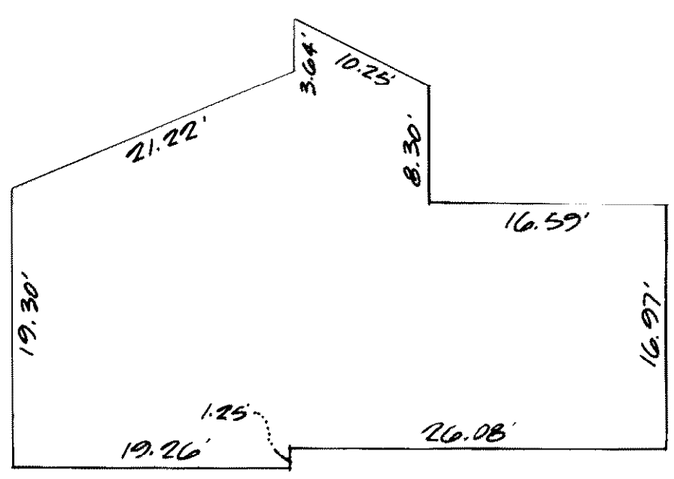

SECTION F-F

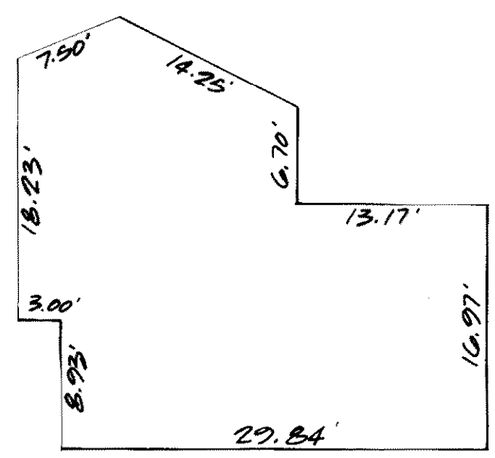

SECTION G-G

TABULATION OF FLOOR ELEVATIONS

UNIT Nº	h F.F. ELEV.	g F.F. ELEV (GAR.)
11	8117.35	8116.10
12	8117.35	8116.10
13	8118.35	8117.10
14	8118.35	8117.10
15	8121.35	8120.10
16	8121.35	8120.10
17	8122.35	8121.10
18	8122.35	8121.10

Condo Plan Vol 1 Page 23-D