THE WOODLANDS

TRACT NO. 36-124 MAMMOTH LAKES, CALIFORNIA

CONDOMINIUM PLAN

TRACT MAP

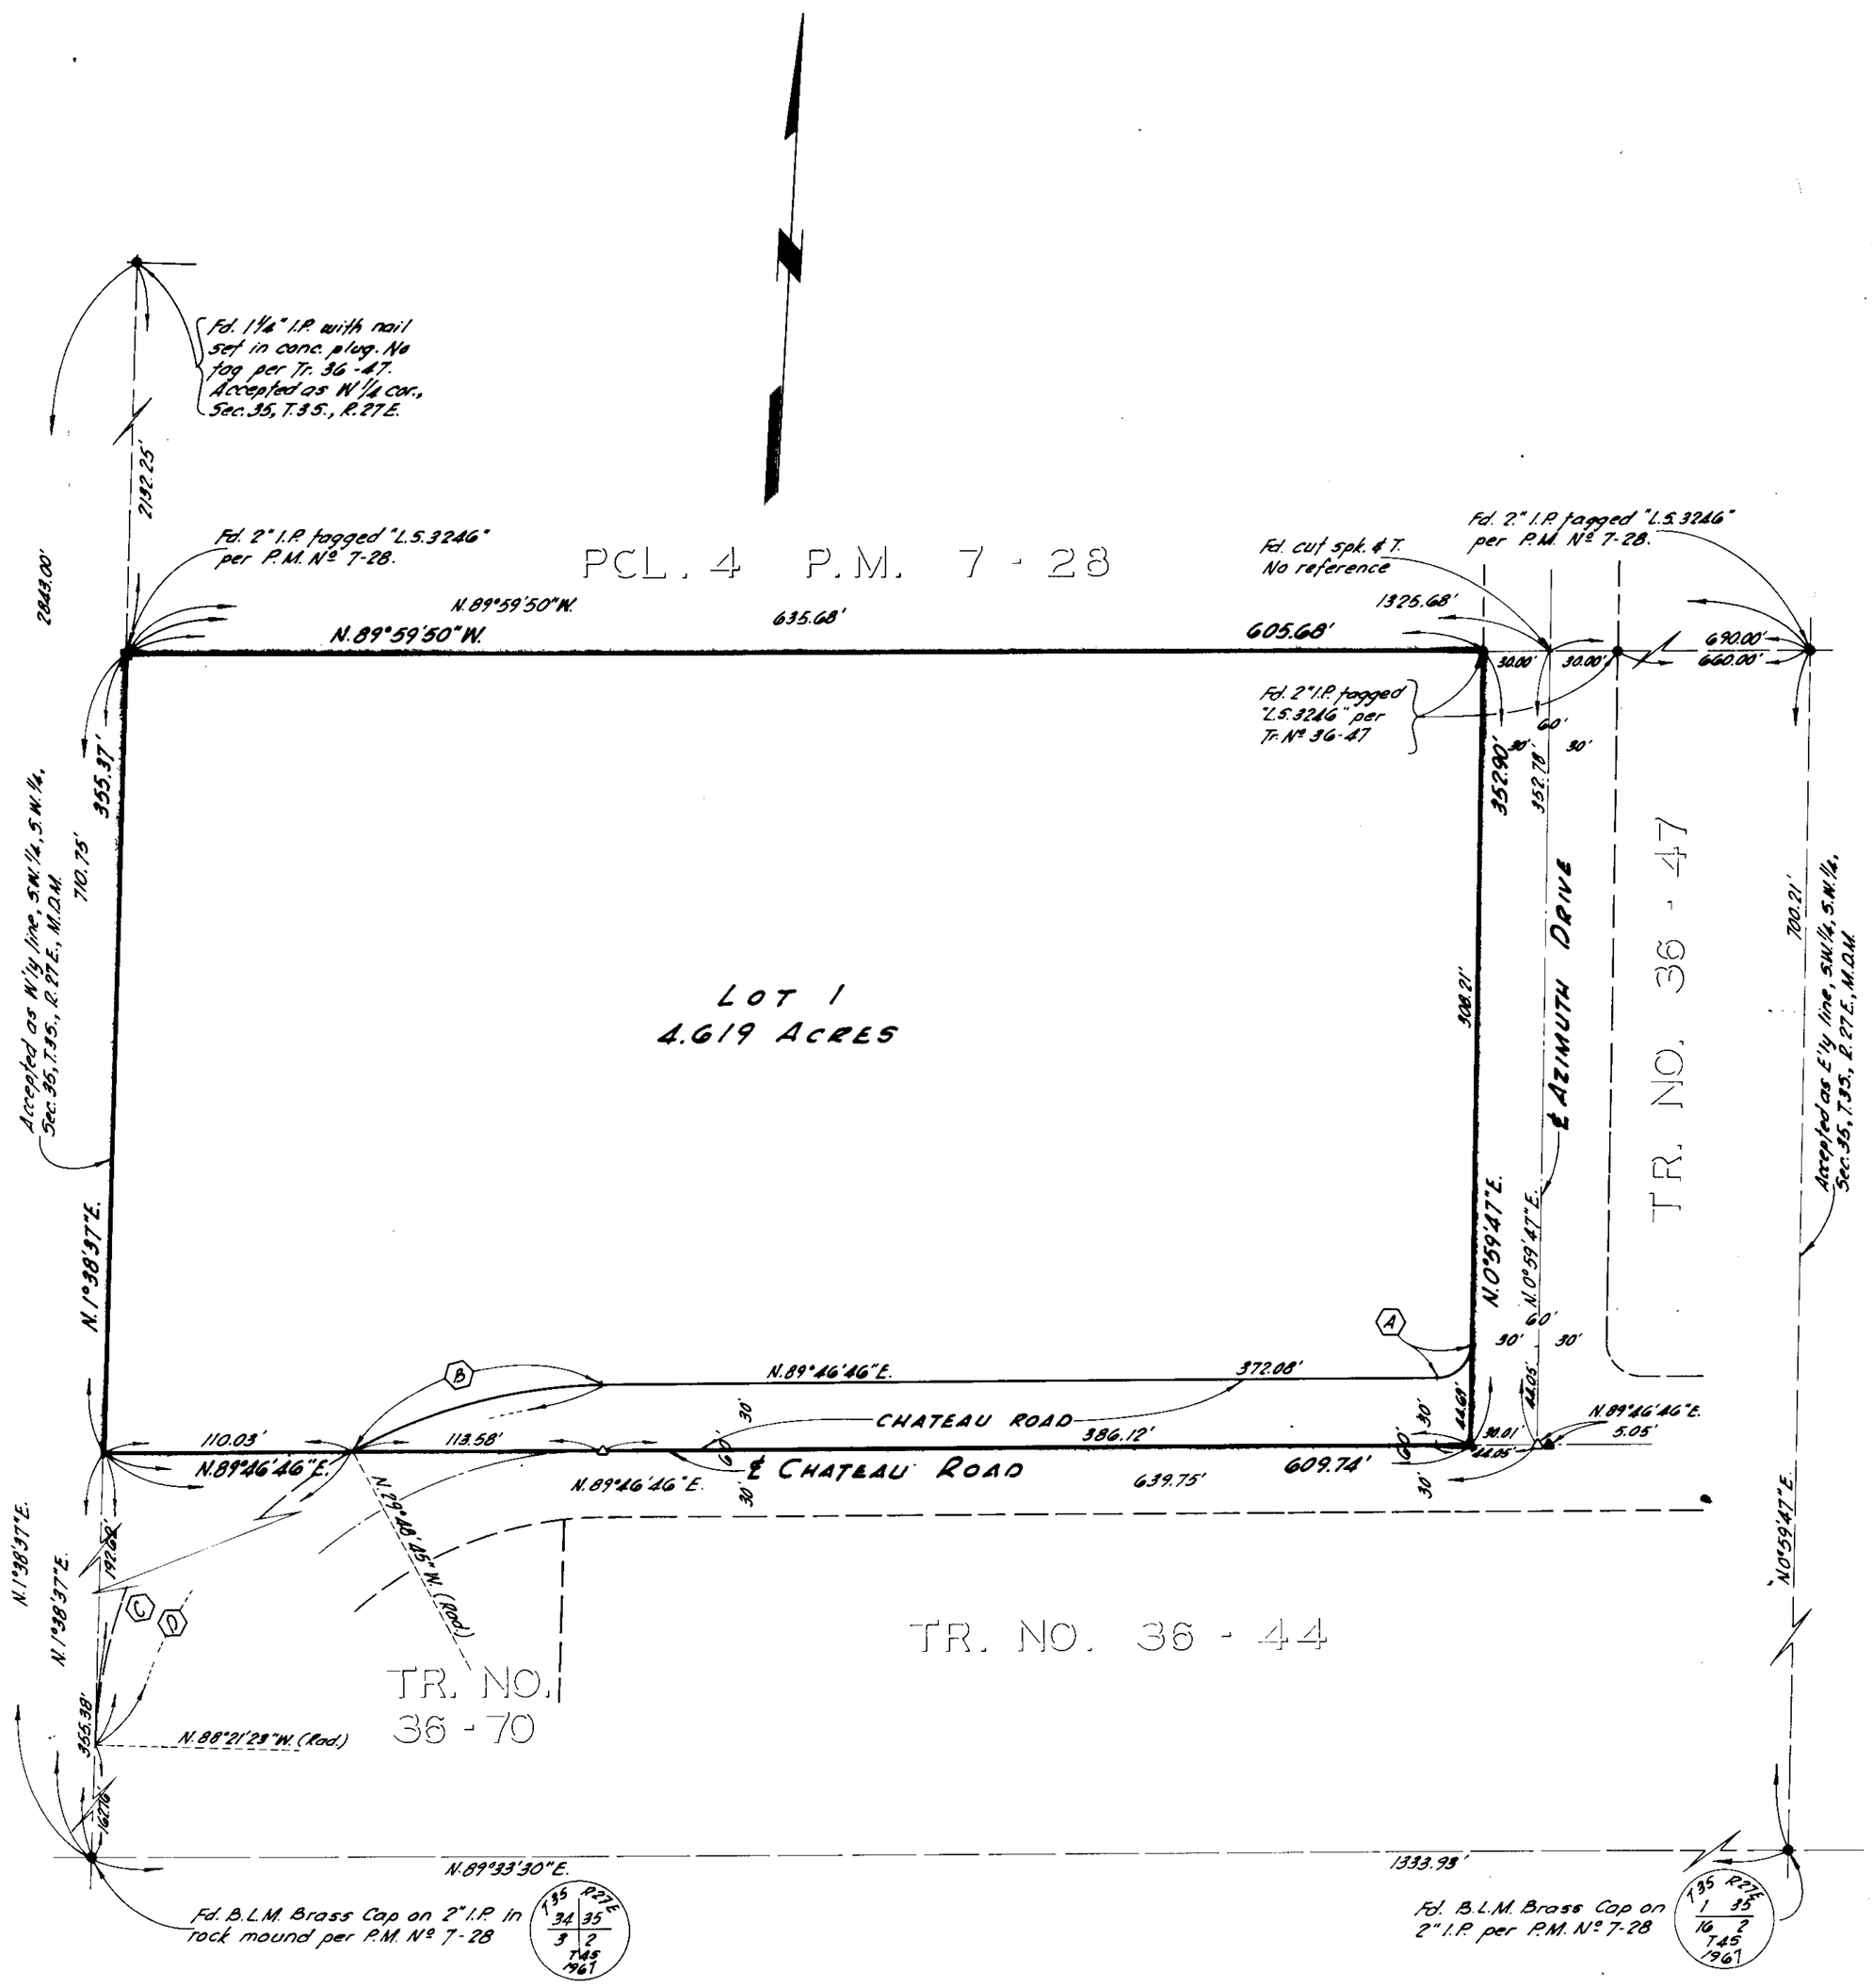

CURVE DATA:

(A) Δ=88°46'59" R=15.00' L=23.24' T=14.68'

(B) Δ=29°35'31" R=230.00' L=118.79' T=60.75'

(C) Δ=58°32'38" R=230.00' L=235.01' T=128.92'

(D) Δ=88°08'09" R=230.00' L=353.80' T=222.64'

MONUMENT NOTES:

▲ Fd. 5¢W. stamped "L.S.3246" per Tract Nº 36-47.

● Indicates fnd. monuments as noted.

△ Indicates set 5¢W stamped "L.S.3246".

Set 2" I.P. tagged "L.S.3246" at all lot corners, unless noted otherwise.

BASIS OF BEARINGS:

Bearings shown hereon are based on N.89°59'50"W. for the Southerly line of Parcel 4 per Parcel Map filed in Vol. 7, Pg. 28, records of Mono County, California.

LEGAL DESCRIPTION:

A division of a portion of the Southwest Quarter of the Southwest Quarter of Section 35, Township 3 South, Range 27 East, Mount Diablo Meridian, in the County of Mono, California.

C.P. Vol 1 Page 25-B