BENCHMARK

BOAT SPIKE IN SOUTH SIDE OF POWER POLE #1801323E (N.E. COR. LOT 1)

ELEVATION = 7908.28

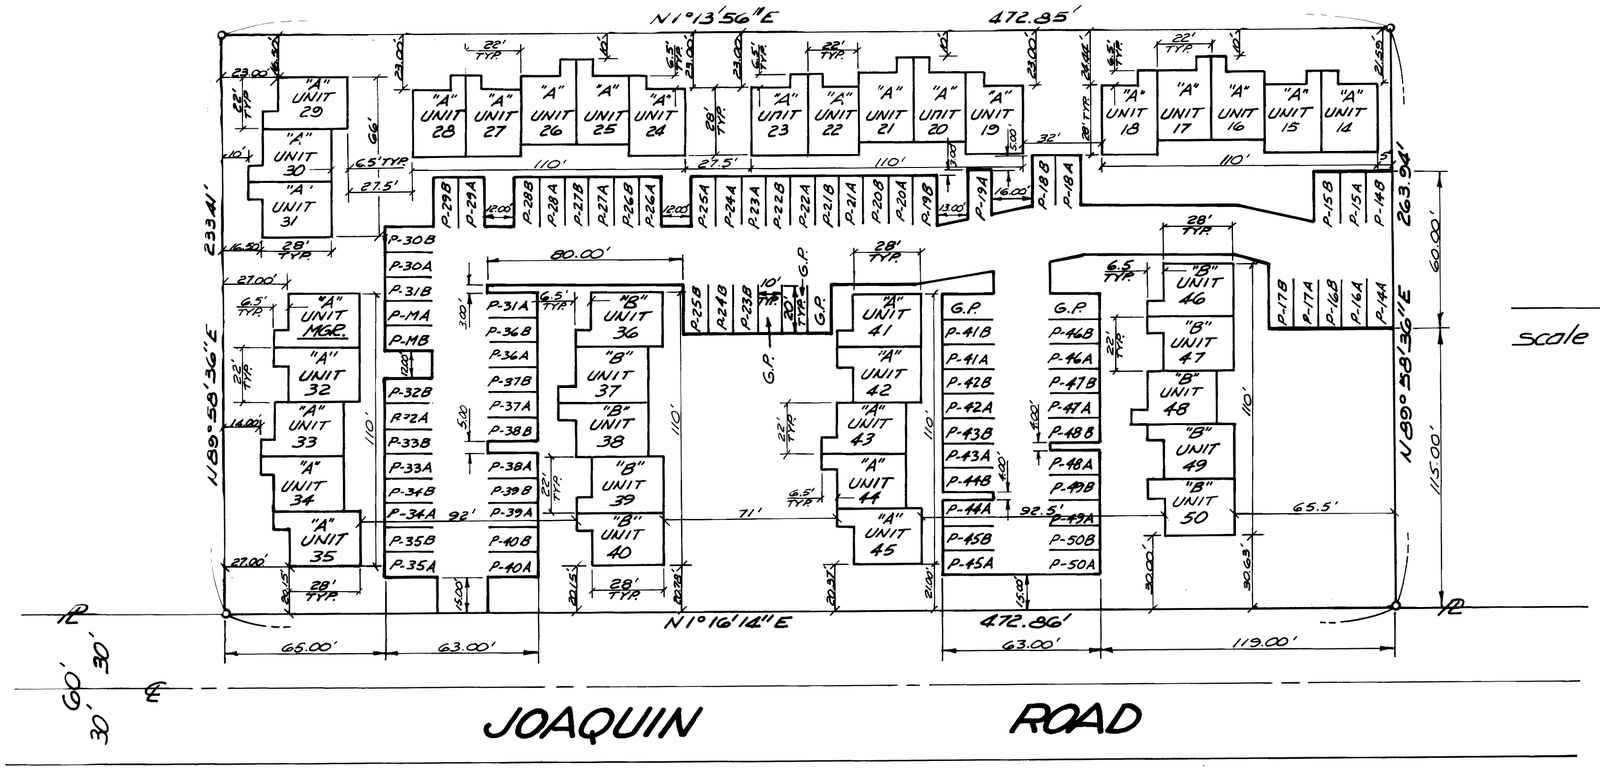

PLOT PLAN

FINISH FLOOR ELEVATIONS

UNIT	ELEV.	UNIT	ELEV.	UNIT	ELEV.	UNIT	ELEV.	UNIT	ELEV.
14	7910	22	7914	30	7915	37	7913	45	7908
15	7910	23	7914	31	7915	38	7913	46	7910
16	7911	24	7914.5	MGR.	7914	39	7912	47	7910
17	7911	25	7915.5	32	7914	40	7912	48	7909
18	7912	26	7915.5	33	7913	41	7910	49	7909
19	7912	27	7916.5	34	7913	42	7910	50	7908
20	7913	28	7916.5	35	7912	43	7909		
21	7913	29	7916	36	7914	44	7909		

FOREST CREEK CONDOMINIUM PLANS

TRACT No. 36-141, MAMMOTH LAKES CALIFORNIA.

PLOT PLAN