C/P Book 1 Page 45-D

WINTERSET
CONDOMINIUM PLAN
TRACT NO. 36-146 MAMMOTH LAKES, CA.
PLOT PLAN

NOTES:
4 - Indicates Unit Number
BIR - Indicates Unit Type
(B Interior Reversed)

MANAGER'S UNIT IS A PORTION OF THE COMMON AREA.

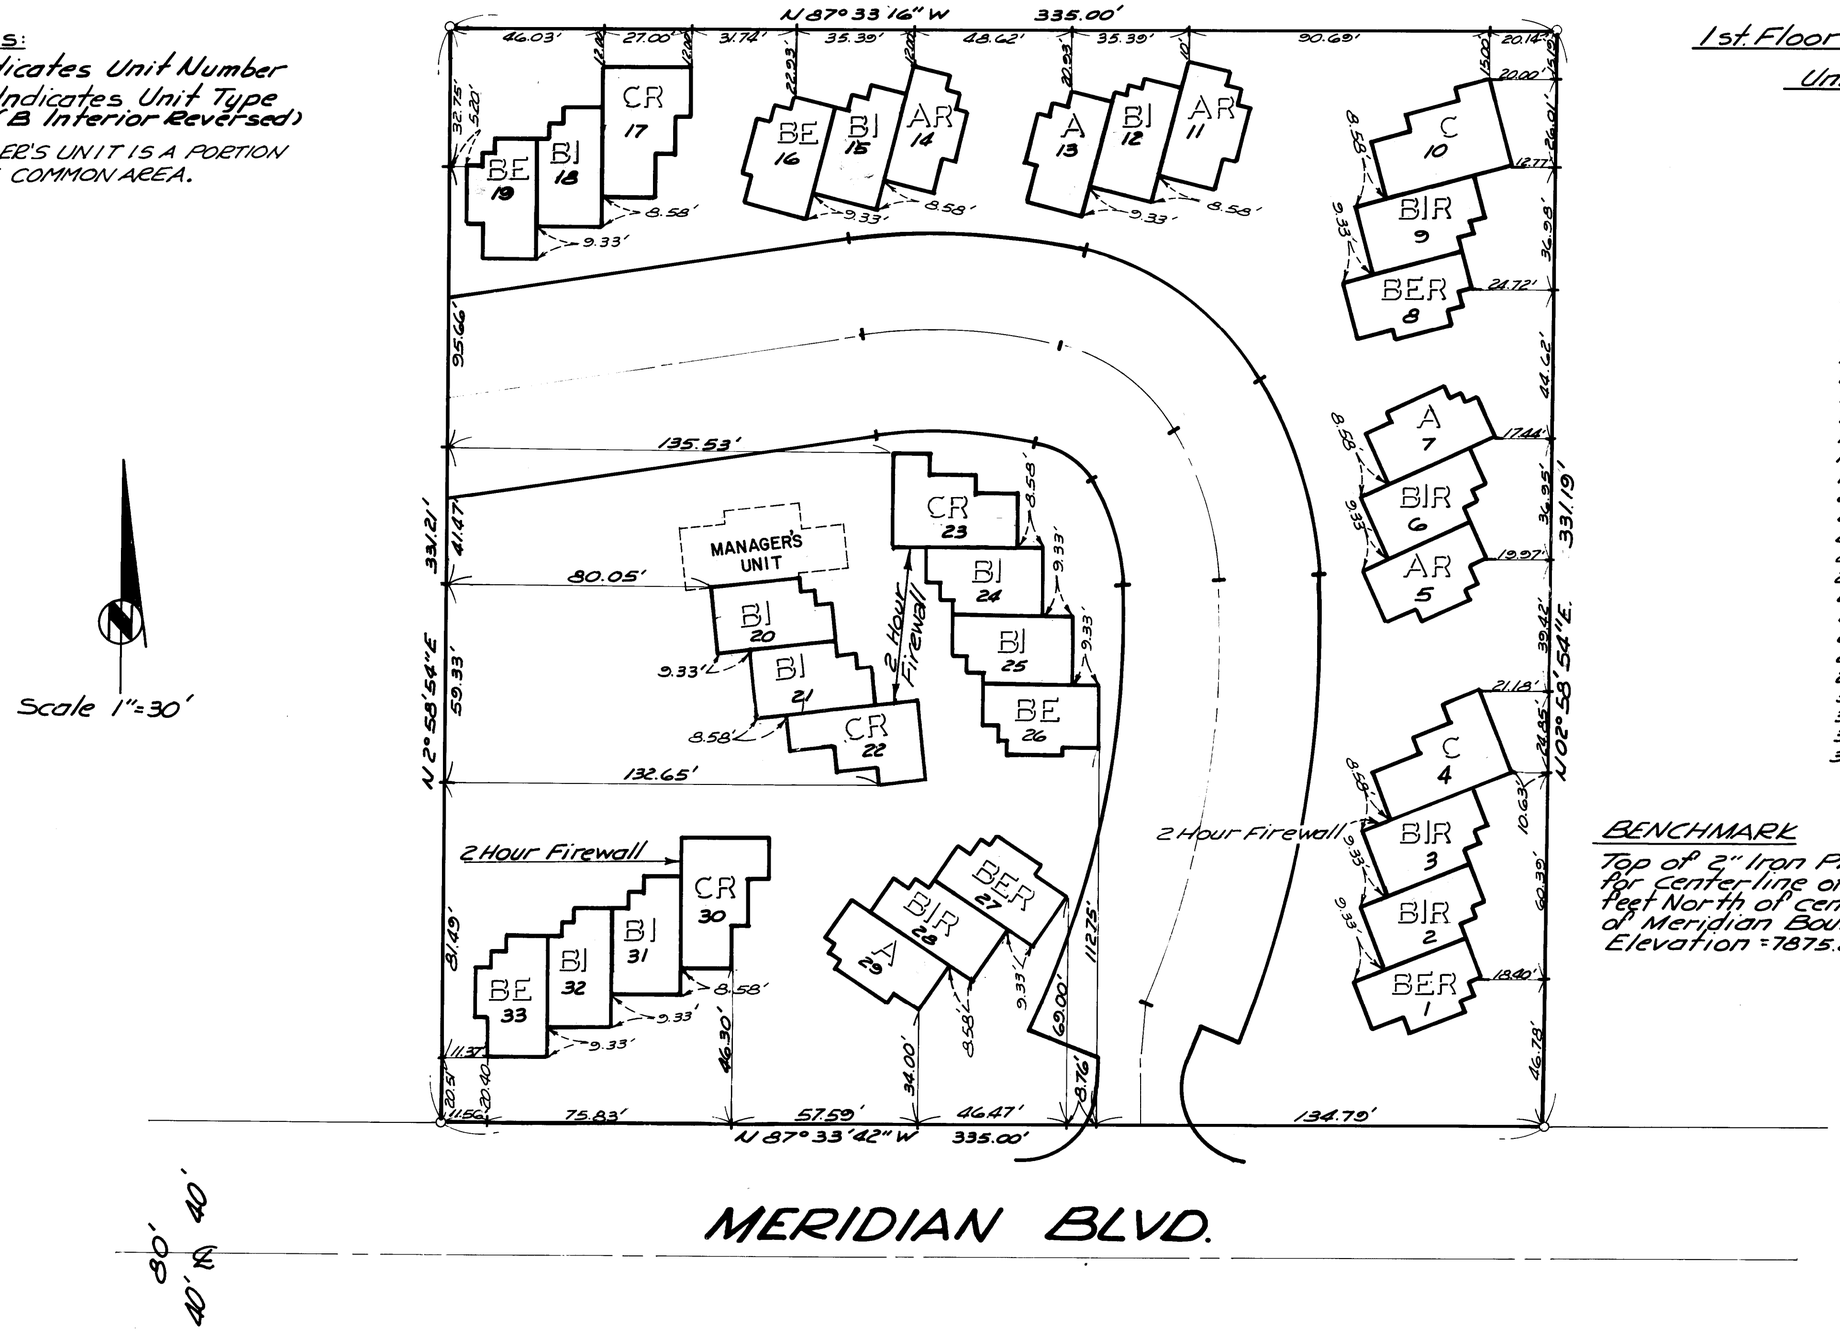

1st. Floor Finish Elevations

Unit No.	Elevation
1.	62.95
2.	62.95
3.	62.95
4.	62.95
5.	64.40
6.	64.40
7.	64.40
8.	65.77
9.	65.77
10.	65.77
11.	66.63
12.	66.63
13.	66.63
14.	67.85
15.	67.85
16.	67.85
17.	69.55
18.	69.55
19.	69.55
20.	67.34
21.	66.45
22.	66.48
23.	66.60
24.	65.66
25.	65.64
26.	65.61
27.	65.26
28.	65.26
29.	65.26
30.	66.89
31.	66.89
32.	66.89
33.	66.89

BENCHMARK

Top of 2" Iron Pipe in monument well for centerline of Azimuth Drive 170.05 feet North of centerline intersection of Meridian Boulevard.
Elevation = 7875.85