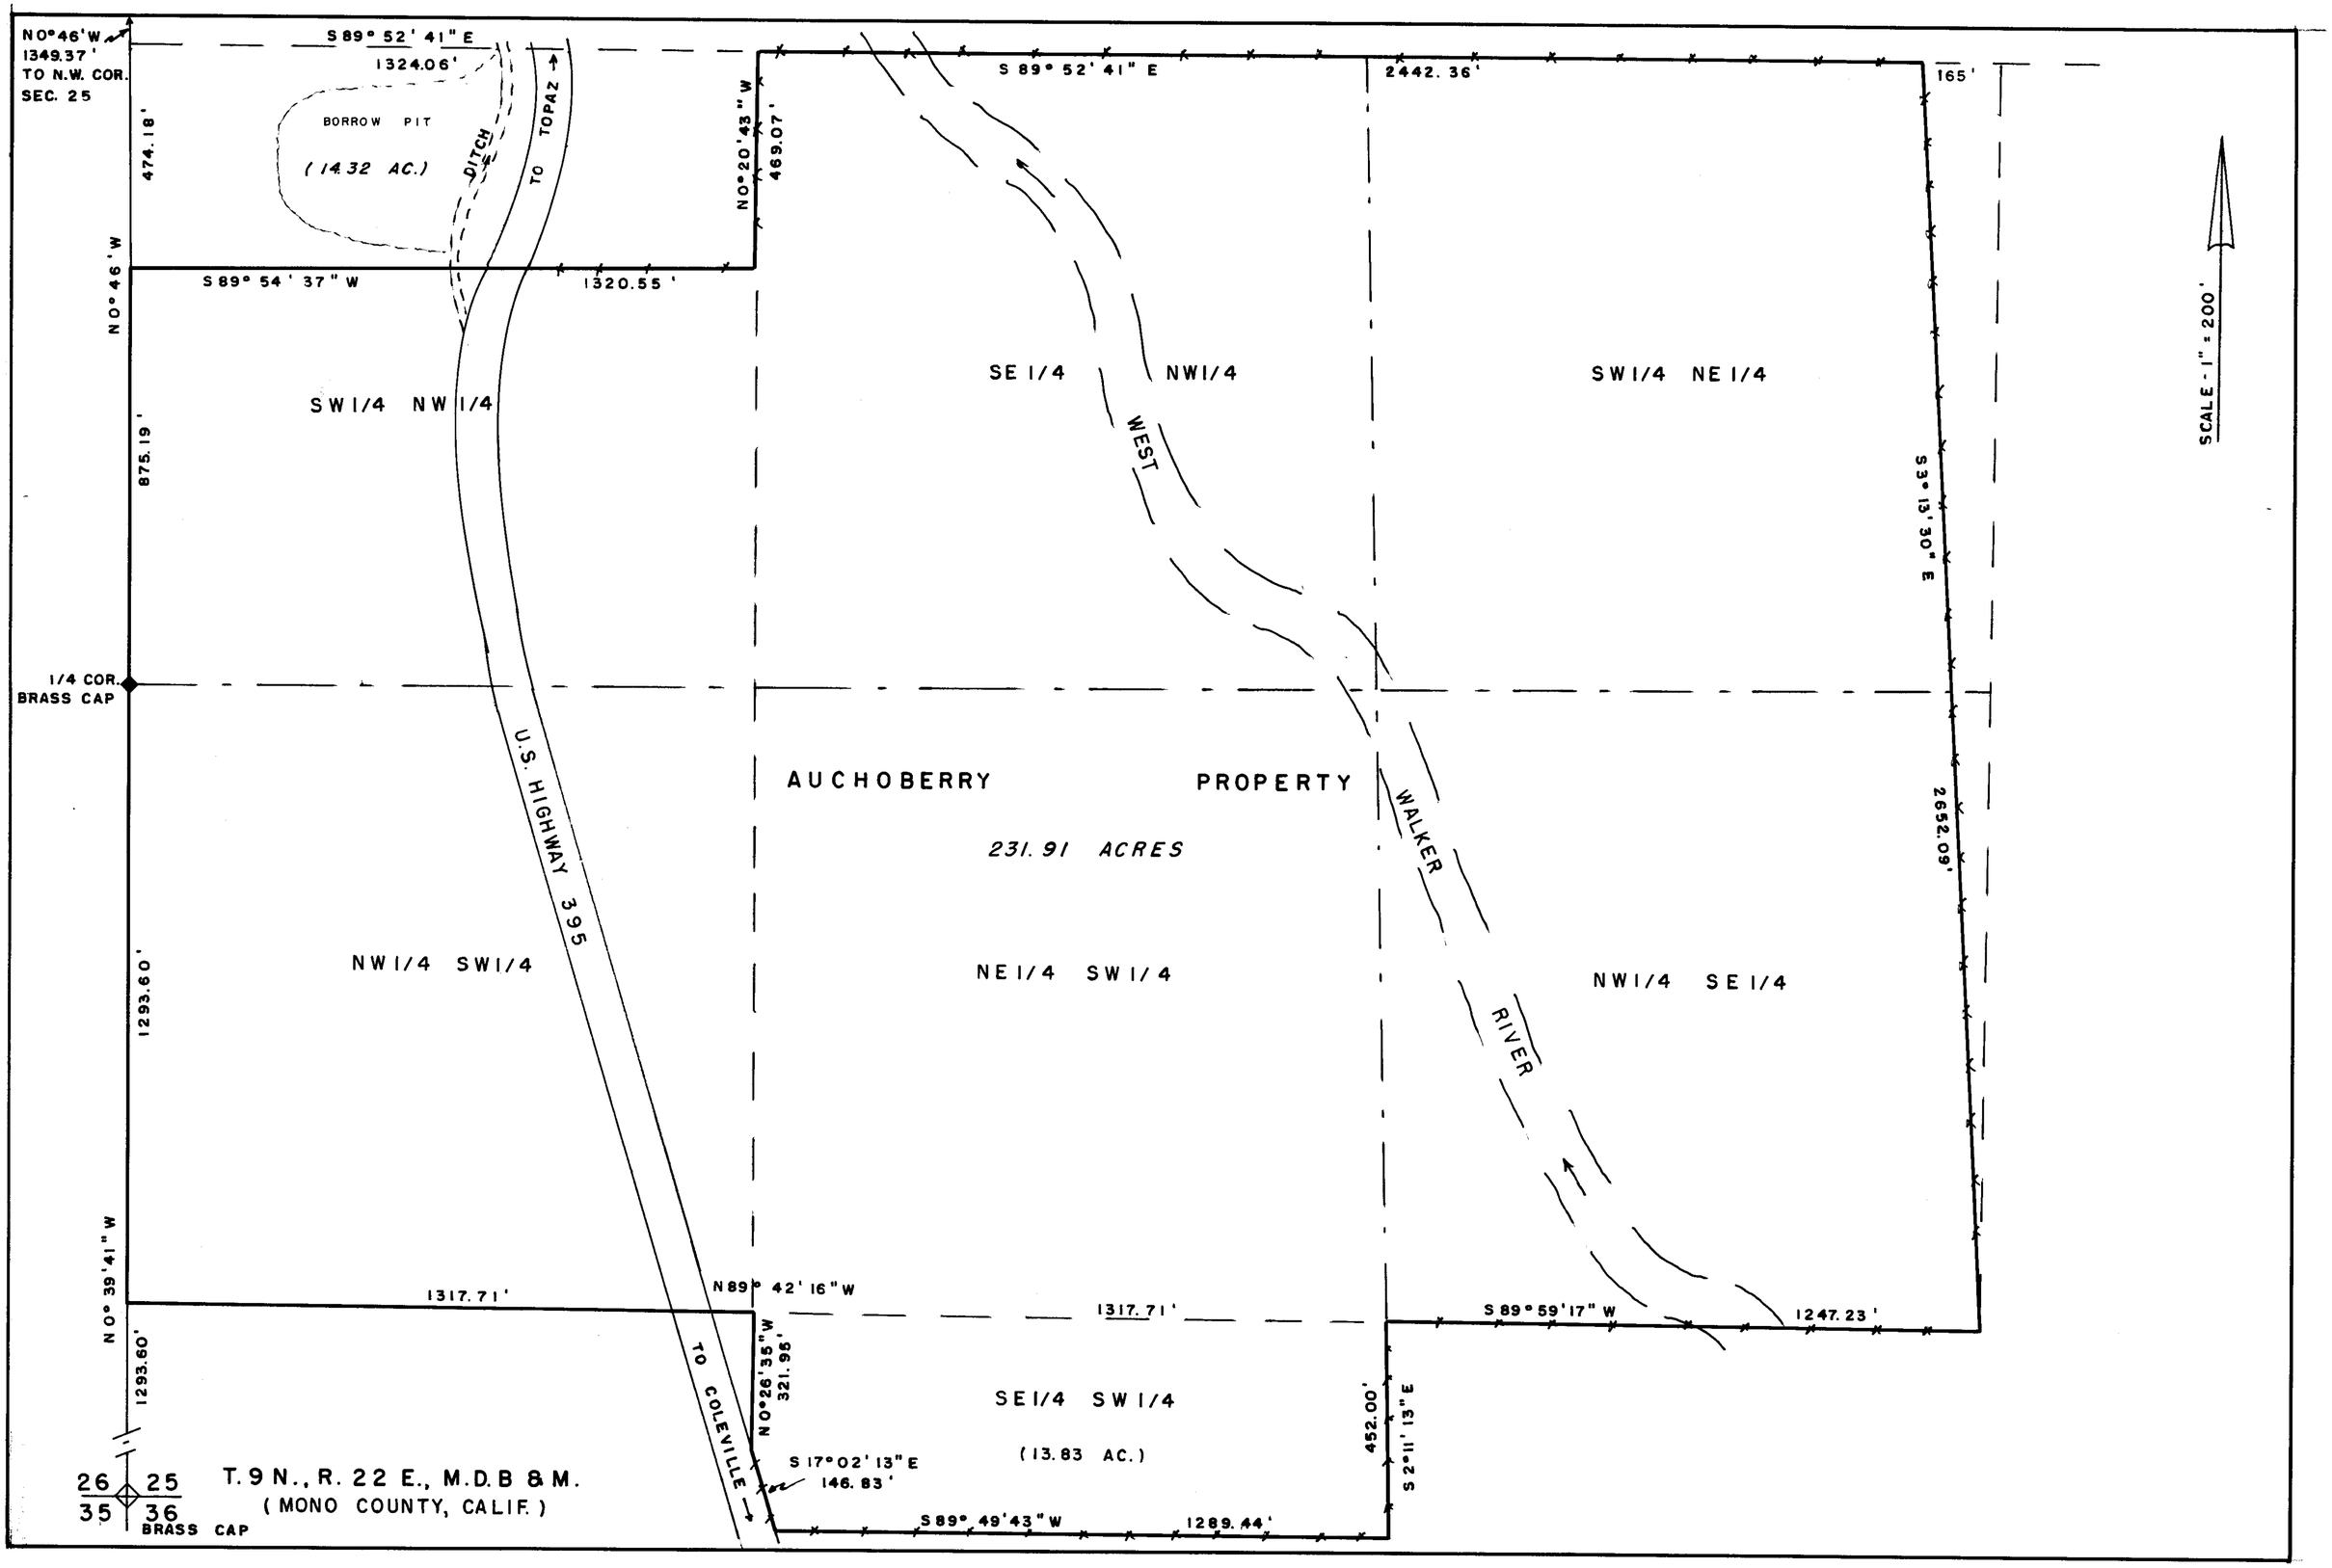
N0°46'W
1349.37'
TO N.W. COR.
SEC. 25
S 89° 52' 41" E
1324.06'
BORROW PIT
(14.32 AC.)
DITCH
TO TOPAZ
474.18'
N0°46'W
S 89° 54' 37" W
1320.55'
N0°20'43" W
469.07'
S 89° 52' 41" E
2442.36'
165'
SCALE - 1" = 200'
SW1/4 NW1/4
SE1/4 NW1/4
SW1/4 NE1/4
875.19'
WEST
S 3° 13' 30" E
1/4 COR.
BRASS CAP
U.S. HIGHWAY 395
AUCHOBERRY PROPERTY
231.91 ACRES
WALKER
2652.09'
NW1/4 SW1/4
NE1/4 SW1/4
NW1/4 SE1/4
1293.60'
RIVER
N0°39'41" W
1317.71'
N89° 42' 16" W
1317.71'
S 89° 59' 17" W
1247.23'
1293.60'
N0°26'35" W
321.95'
TO COLEVILLE
SE1/4 SW1/4
(13.83 AC.)
452.00'
S 2° 11' 13" E
S 17° 02' 13" E
146.83'
S 89° 49' 43" W
1289.44'
26 25
35 36
BRASS CAP
T. 9 N., R. 22 E., M.D.B & M.
(MONO COUNTY, CALIF.)