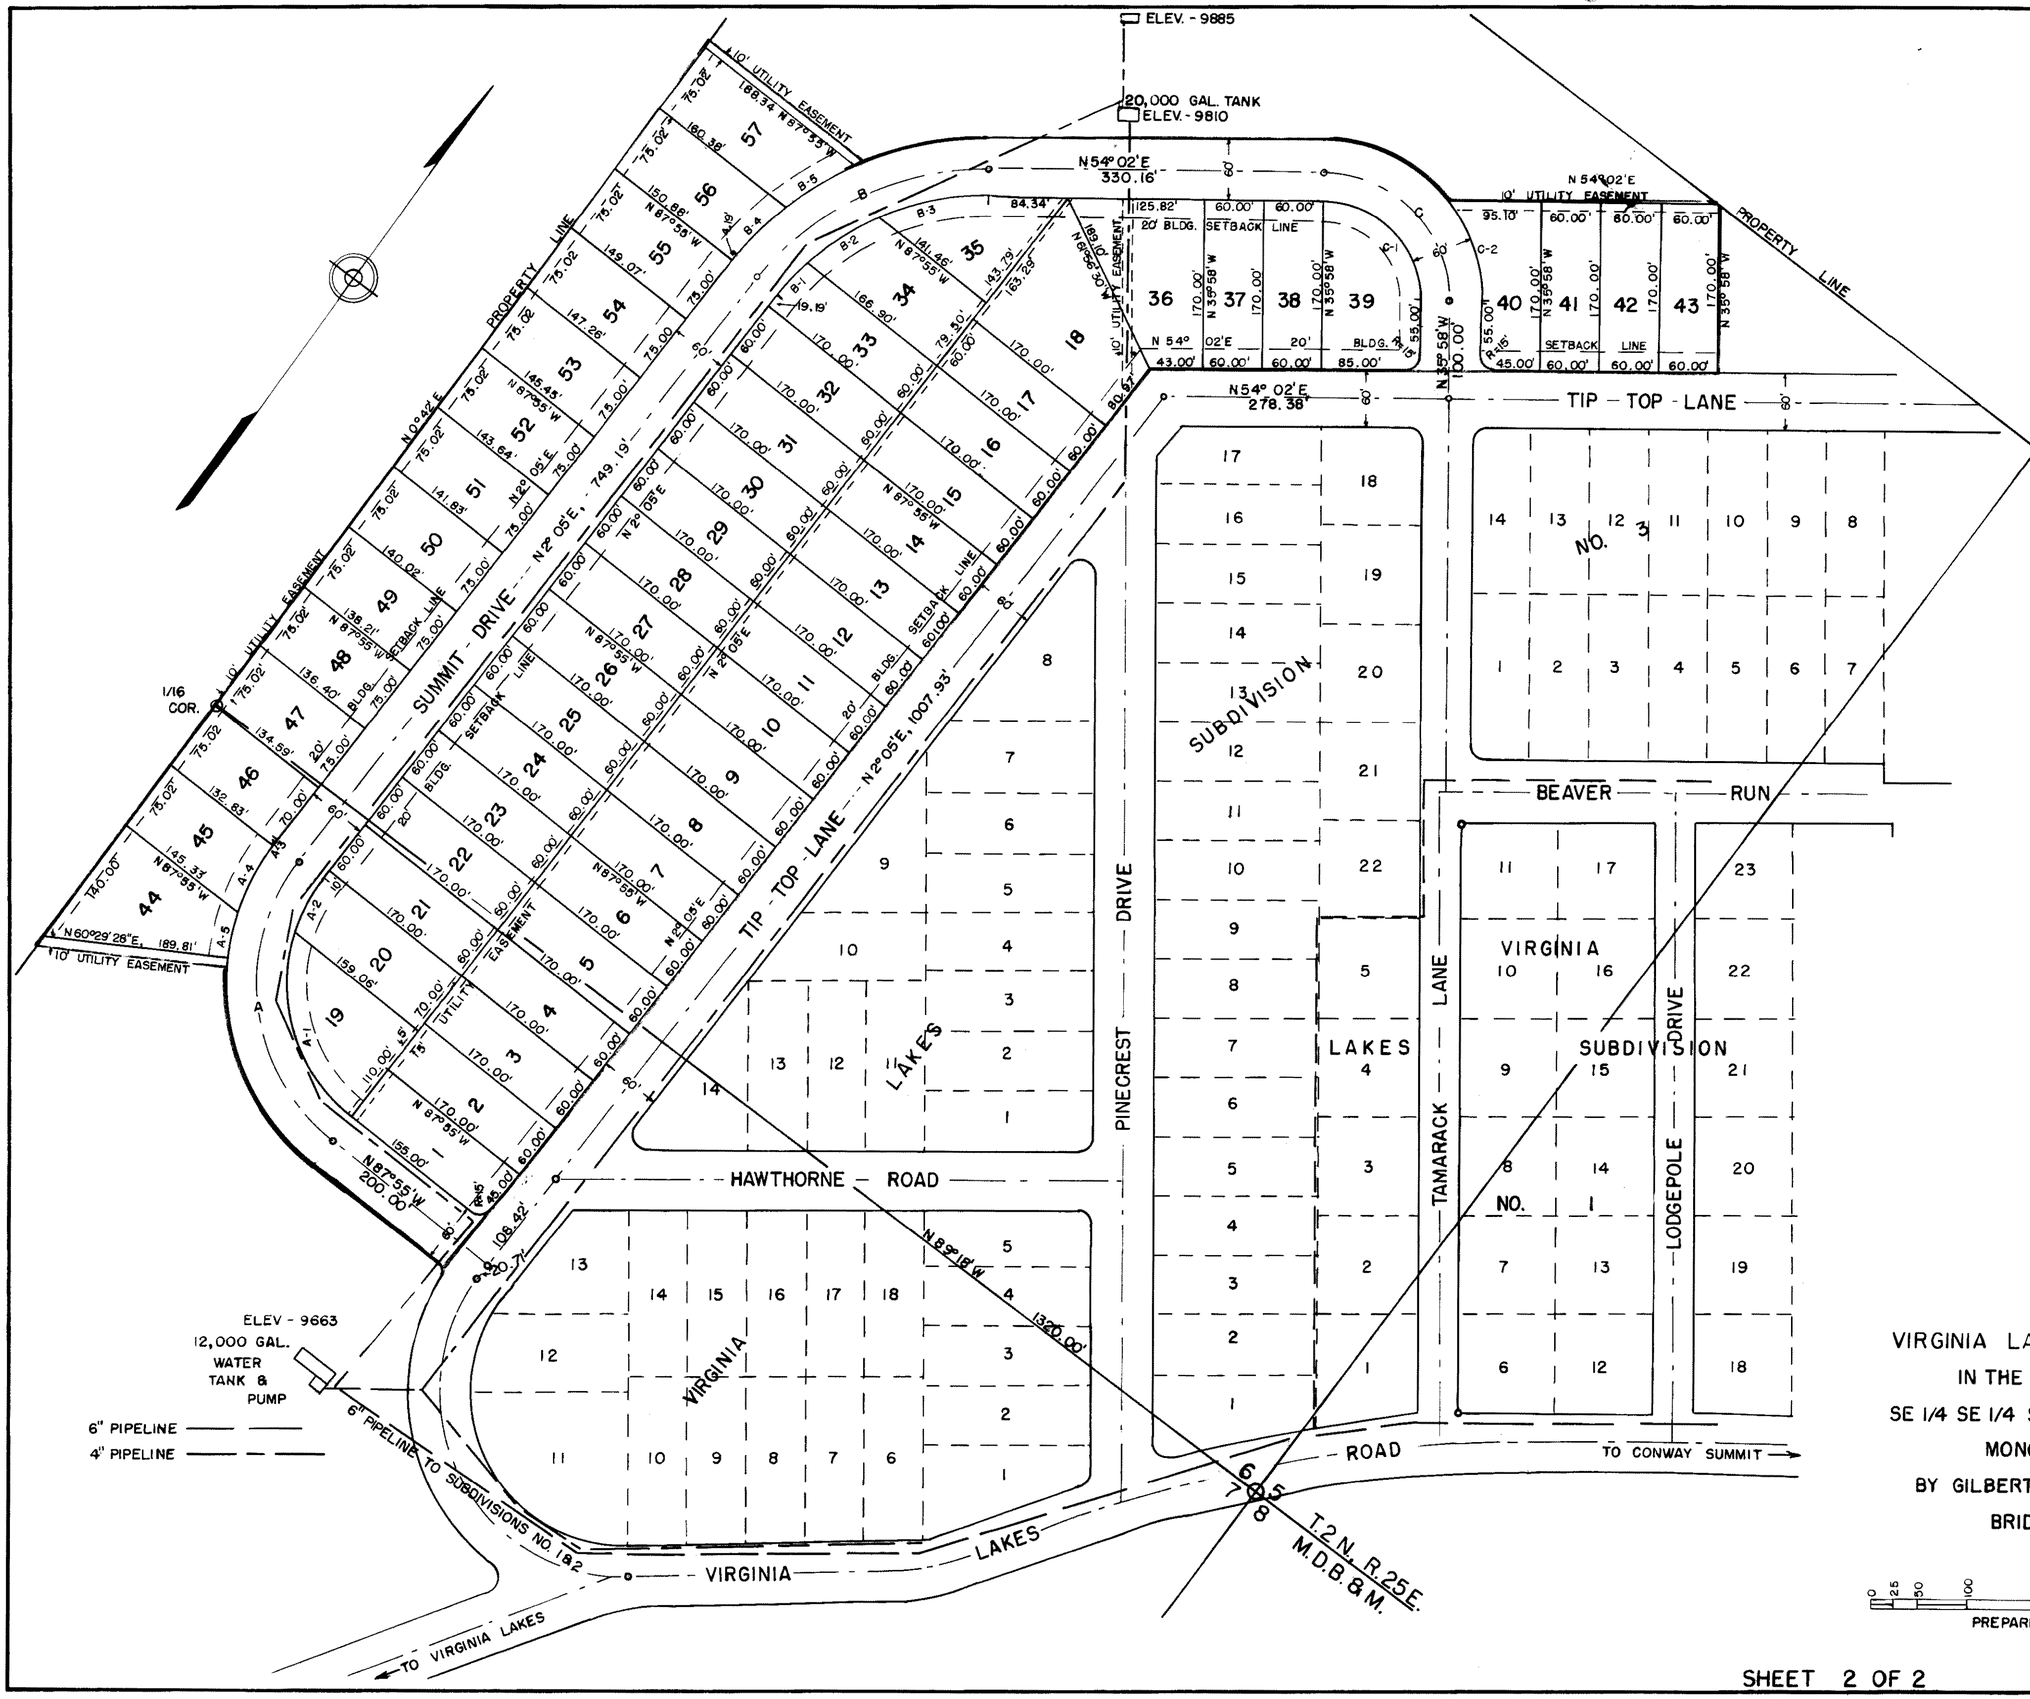

CURVE DATA

CURVE	Δ	R	L	T
A	90°00'	200	314.16	200.00
A-1	69° 19' 58"	170	205.72	140.97
A-2	20°40' 02"	170	61.32	31.00
A-3	1° 14' 41"	230	5.00	2.50
A-4	19° 06' 35"	230	76.71	38.71
A-5	11° 14' 16"	230	45.11	22.63
B	51° 57' 00"	300	272.01	146.16
B-1	8° 41' 37"	270	40.97	20.52
B-2	17° 53' 10"	270	84.29	42.49
B-3	25°22' 13"	270	119.55	60.77
B-4	12° 23' 26"	330	71.36	35.82
B-5	13°49' 53"	330	79.66	36.75
C	90°00' 00"	130	204.20	130.00
C-1	90°00' 00"	100	157.08	100.00
C-2	38°40' 56"	160	108.02	56.16

TOTAL AREA = 17.21 ACRES
LOT " = 14.30 "
STREET " = 2.91 "

VIRGINIA LAKES SUBDIVISION NO. 4
IN THE NE 1/4 NE 1/4 SEC. 7 &
SE 1/4 SE 1/4 SEC. 6, T. 2 N., R. 25 E., M.D.B.&M.
MONO COUNTY, CALIFORNIA
BY GILBERT C. & MARGARET F. WEDERTZ
BRIDGEPORT, CALIFORNIA

SCALE - 1" = 100'

PREPARED BY: WALTER G. REID
R.C.E. - 7522
VIRGINIA CITY, NEVADA

SHEET 2 OF 2