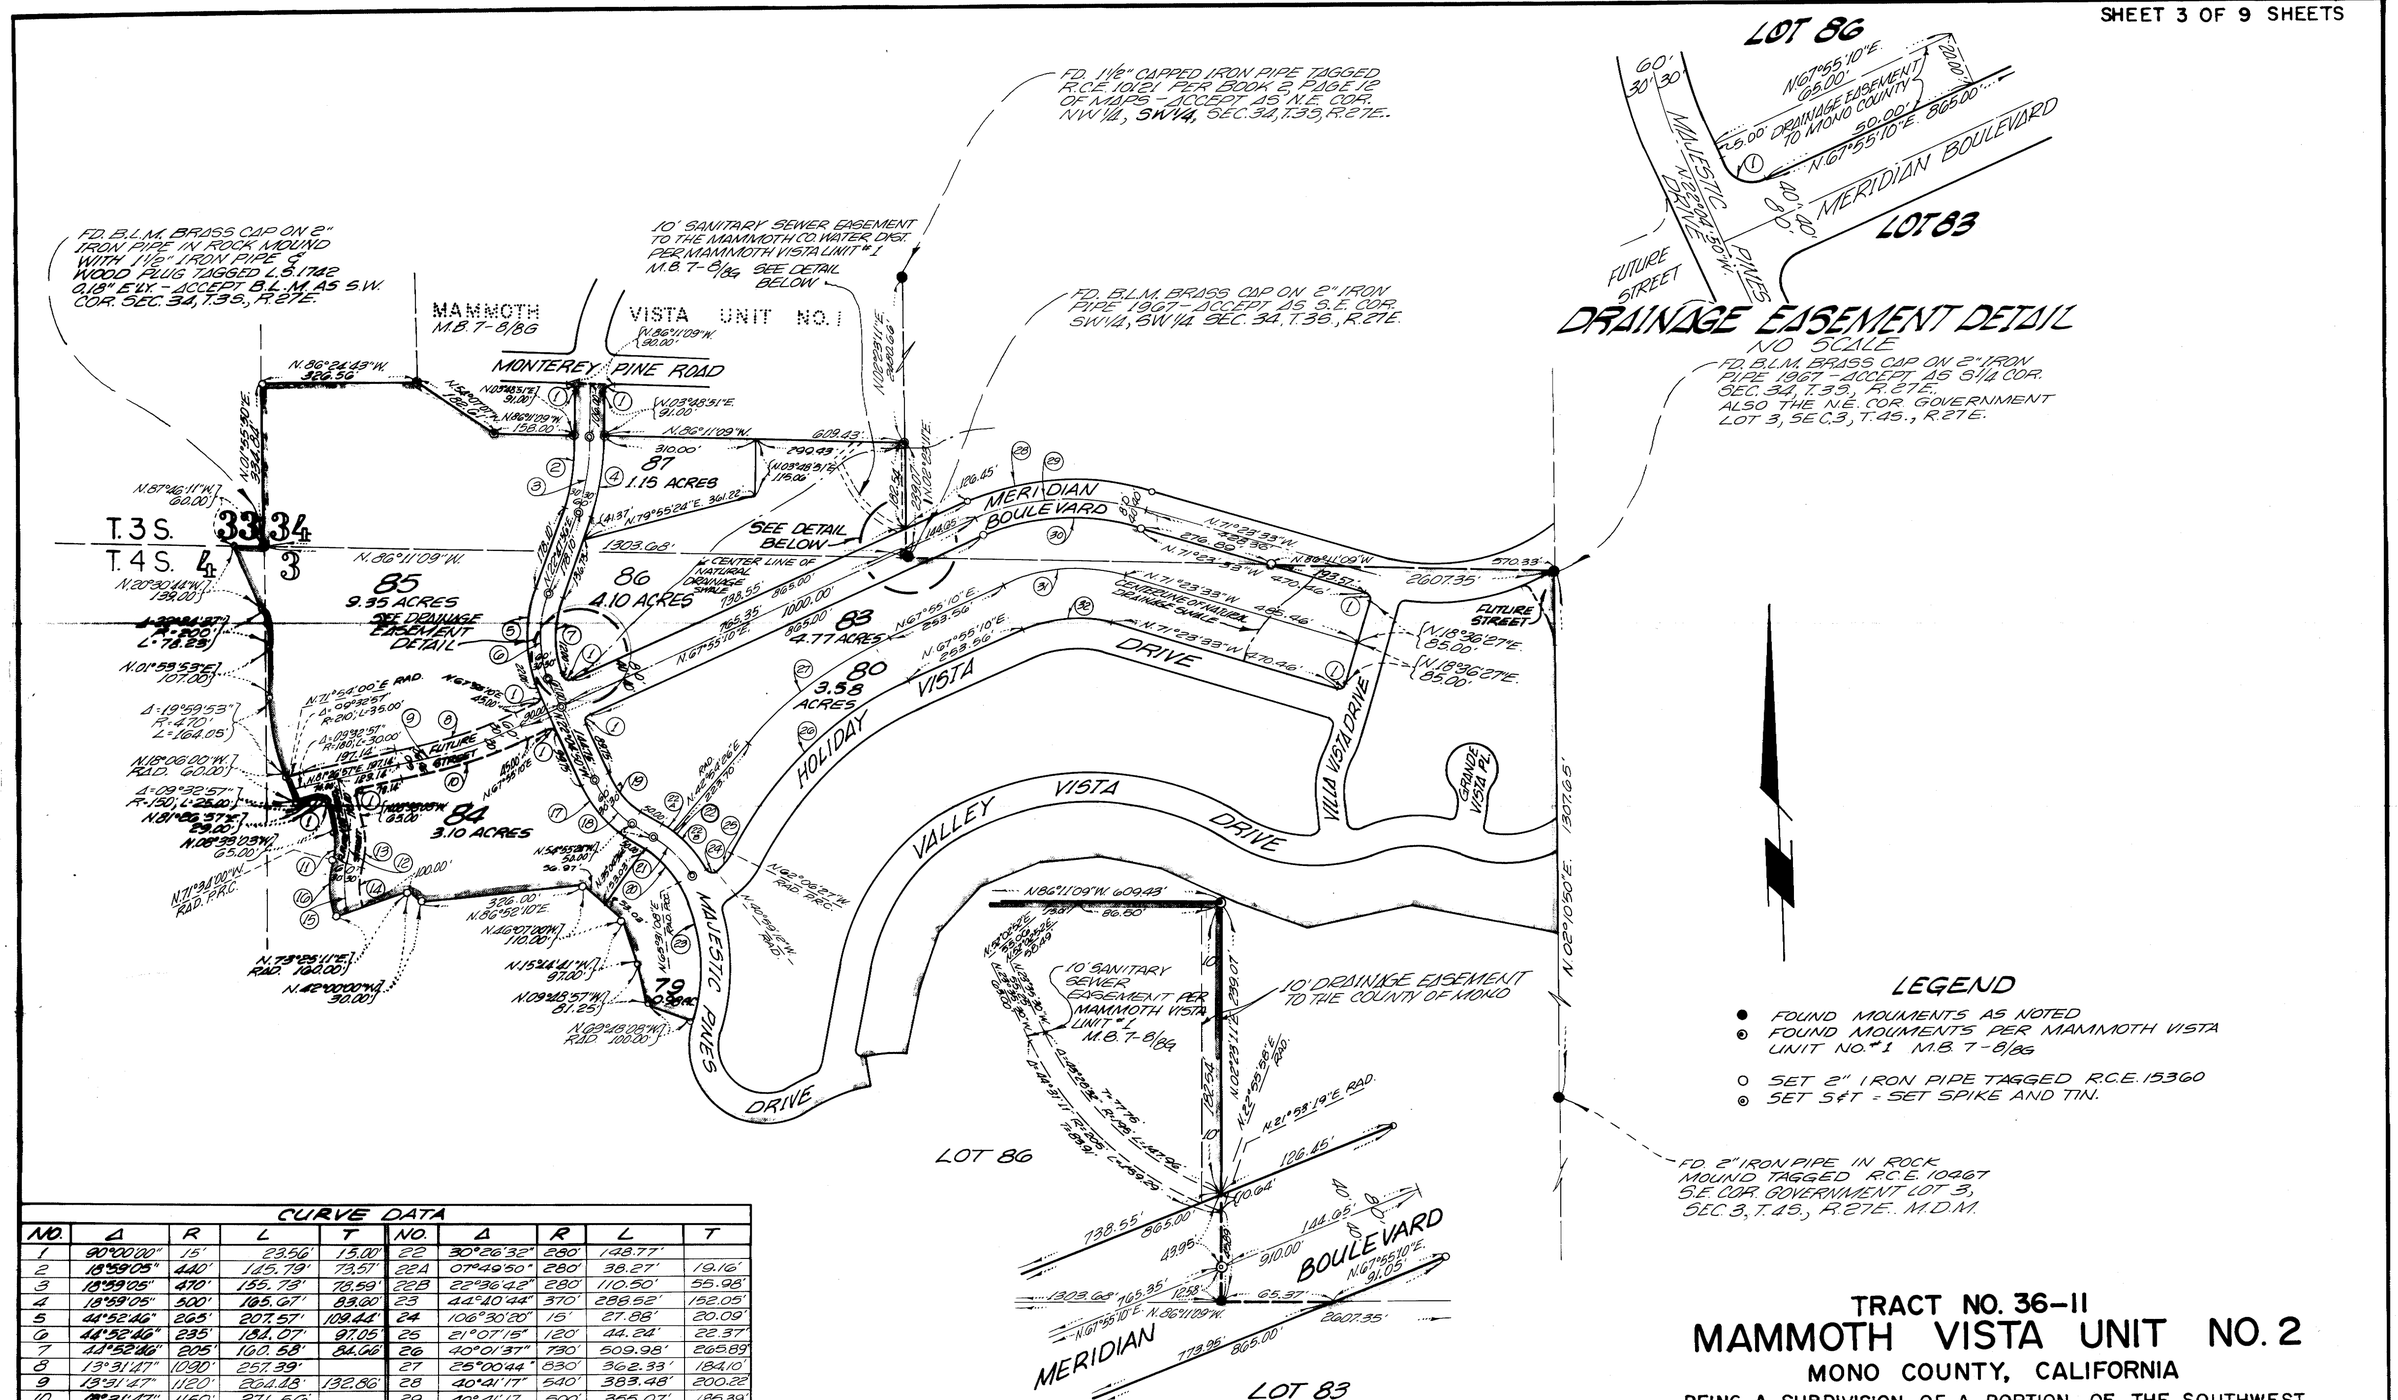


| CURVE DATA | | | | | | | | | |
|---|---|---|---|---|---|---|---|---|---|
| NO. | Δ | R | L | T | NO. | Δ | R | L | T |
| 1 | 90°00'00" | 15' | 23.56' | 15.00' | 22 | 30°26'32" | 280' | 148.77' | |
| 2 | 18°59'05" | 440' | 145.79' | 73.51' | 22A | 07°49'50" | 280' | 38.27' | 19.16' |
| 3 | 18°59'05" | 470' | 155.73' | 78.59' | 22B | 22°36'42" | 280' | 110.50' | 55.98' |
| 4 | 18°59'05" | 500' | 165.67' | 83.60' | 23 | 44°40'44" | 370' | 288.52' | 152.05' |
| 5 | 44°52'46" | 265' | 207.57' | 109.44' | 24 | 106°30'20" | 15' | 27.88' | 20.09' |
| 6 | 44°52'46" | 235' | 184.07' | 97.05' | 25 | 21°07'15" | 120' | 44.24' | 22.37' |
| 7 | 44°52'46" | 205' | 160.58' | 84.66' | 26 | 40°01'37" | 730' | 509.98' | 265.89' |
| 8 | 19°31'47" | 1000' | 257.39' | | 27 | 25°00'44" | 830' | 362.33' | 184.10' |
| 9 | 19°31'47" | 1120' | 264.48' | 132.86' | 28 | 40°41'17" | 540' | 383.48' | 200.22' |
| 10 | 19°31'47" | 1150' | 271.50' | | 29 | 40°41'17" | 500' | 355.07' | 185.39' |
| 11 | 26°59'03" | 115' | 54.16' | | 30 | 40°41'17" | 460' | 326.67' | 170.56' |
| 12 | 26°59'03" | 145' | 68.29' | 34.79 | 31 | 40°41'17" | 360' | 255.65' | 133.48' |
| 13 | 26°59'03" | 175' | 82.42' | | 32 | 40°41'17" | 260' | 184.64' | 96.40' |
| 14 | 35°00'49" | 130' | 79.44' | 41.01' | | | | | |
| 15 | 35°00'49" | 160' | 97.78' | 50.47' | | | | | |
| 16 | 35°00'49" | 190' | 116.11' | 59.93' | | | | | |
| 17 | 32°50'34" | 230' | 131.84' | 67.79' | | | | | |
| 18 | 32°50'34" | 200' | 114.64' | 58.91' | | | | | |
| 19 | 32°50'34" | 170' | 97.45' | 50.10' | | | | | |
| 20 | 30°26'32" | 220' | 116.89' | 59.86' | | | | | |
| 21 | 30°26'32" | 250' | 132.83' | 68.02 | | | | | |

TRACT NO. 36-11

# MAMMOTH VISTA UNIT NO. 2

MONO COUNTY, CALIFORNIA

BEING A SUBDIVISION OF A PORTION OF THE SOUTHWEST QUARTER OF SECTION 34, T.3S., R.27E. AND PORTIONS OF GOVERNMENT LOTS 3 AND 4 OF SECTION 3 AND A PORTION OF GOVERNMENT LOT 1 OF SECTION 4, T.4S., R27E., M.D.M.

**RESIDENTIAL PLAN DEVELOPMENT**

SCALE: 1" = 200'