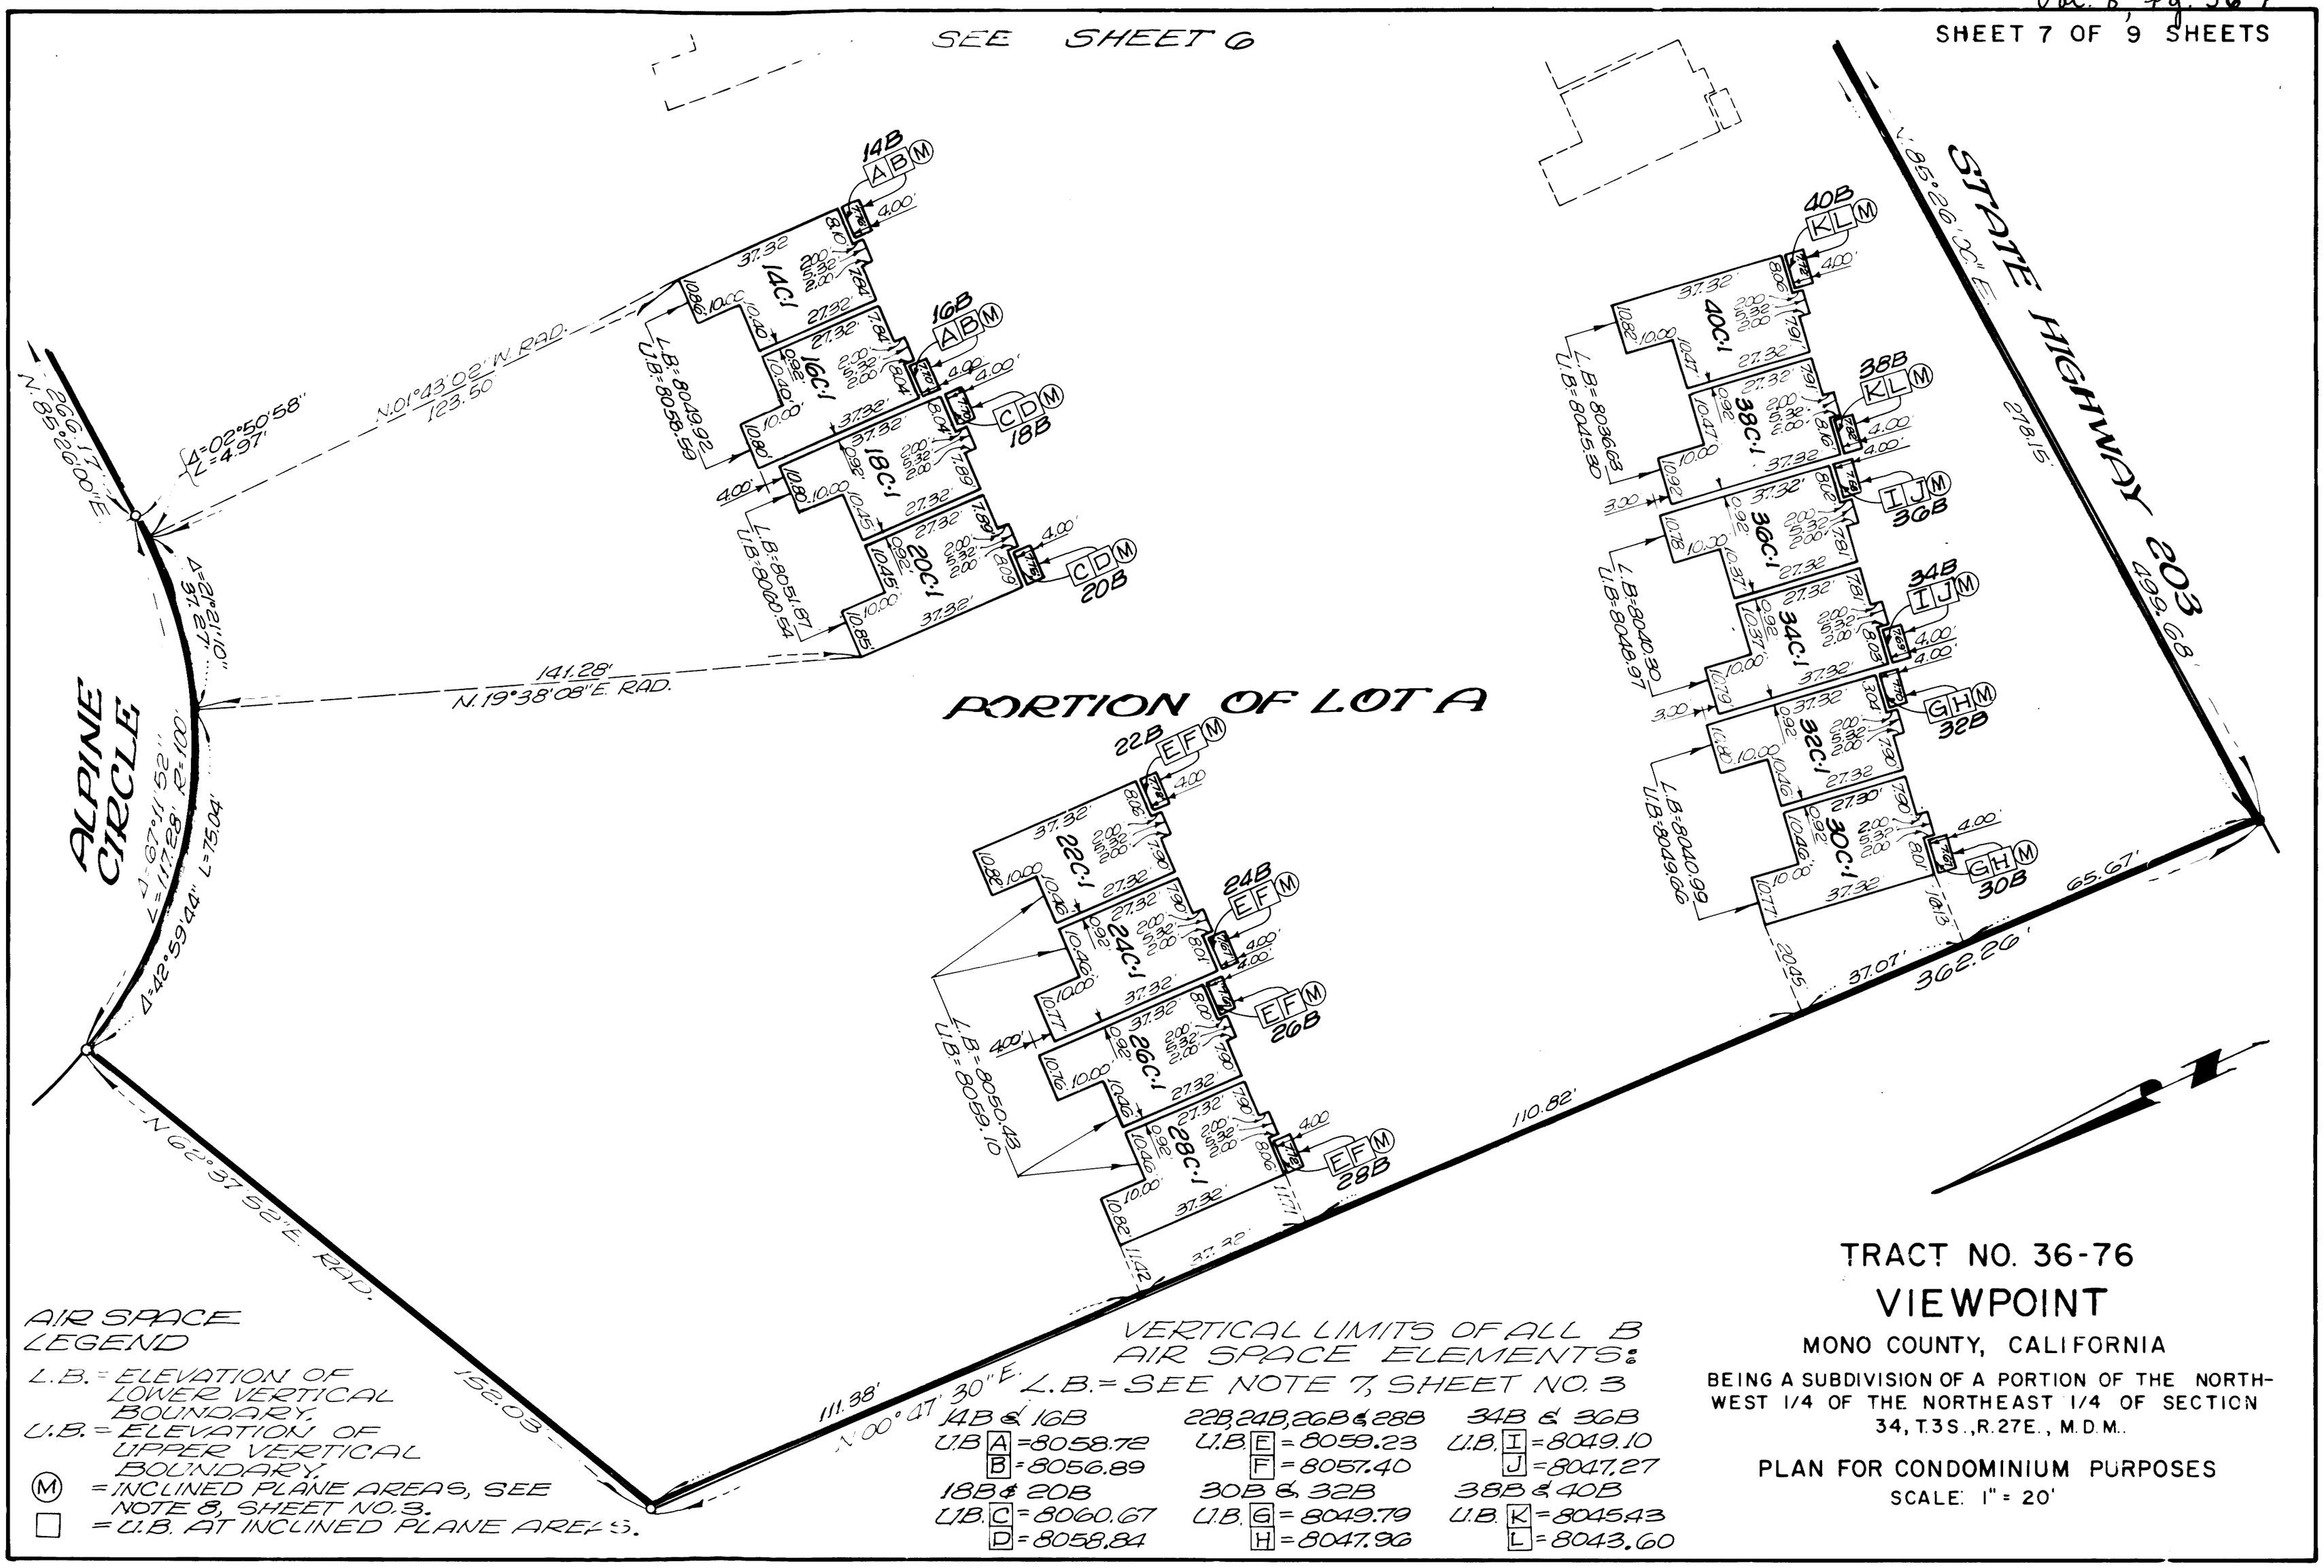

AIR SPACE LEGEND

L.B. = ELEVATION OF LOWER VERTICAL BOUNDARY.
U.B. = ELEVATION OF UPPER VERTICAL BOUNDARY.
(M) = INCLINED PLANE AREAS, SEE NOTE 8, SHEET NO. 3.
□ = U.B. AT INCLINED PLANE AREAS.

VERTICAL LIMITS OF ALL B AIR SPACE ELEMENTS: L.B. = SEE NOTE 7, SHEET NO. 3

14B & 16B	22B, 24B, 26B & 28B	34B & 36B
U.B. A = 8058.72	U.B. E = 8059.23	U.B. I = 8049.10
B = 8056.89	F = 8057.40	J = 8047.27
18B & 20B	30B & 32B	38B & 40B
U.B. C = 8060.67	U.B. G = 8049.79	U.B. K = 8045.43
D = 8058.84	H = 8047.96	L = 8043.60

TRACT NO. 36-76
VIEWPOINT

MONO COUNTY, CALIFORNIA

BEING A SUBDIVISION OF A PORTION OF THE NORTHWEST 1/4 OF THE NORTHEAST 1/4 OF SECTION 34, T.3S., R.27E., M.D.M.

PLAN FOR CONDOMINIUM PURPOSES

SCALE: 1" = 20'