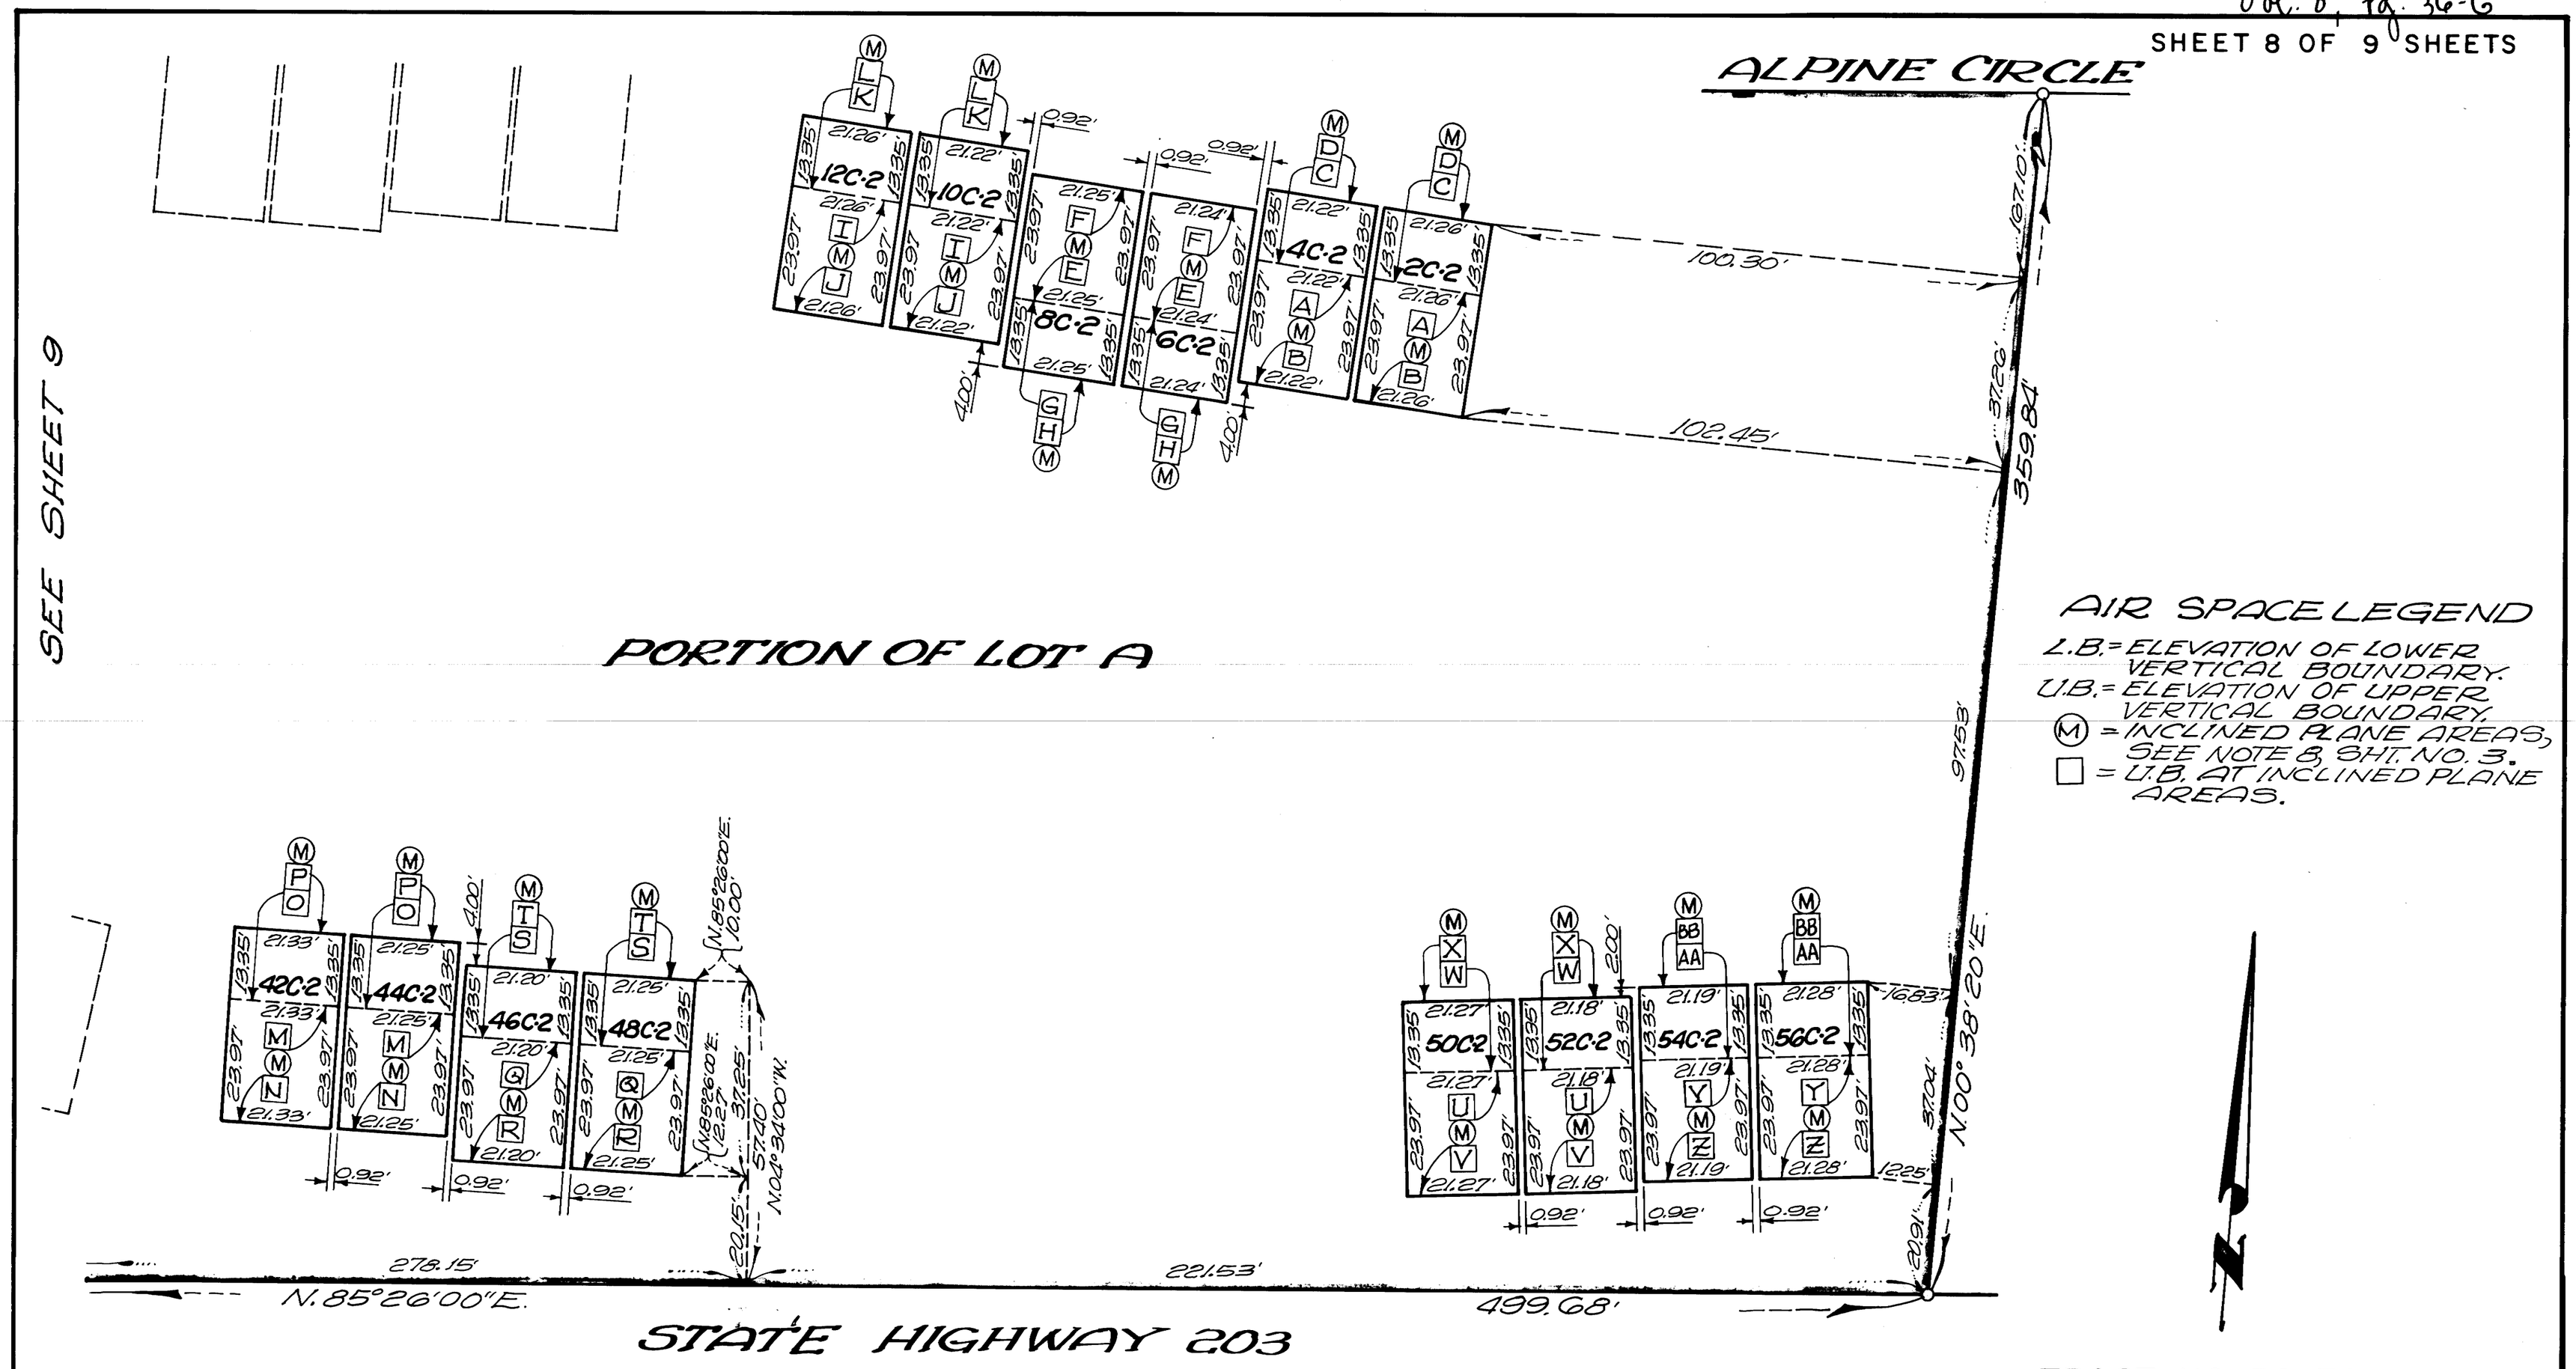

AIR SPACE LEGEND

L.B. = ELEVATION OF LOWER VERTICAL BOUNDARY.
U.B. = ELEVATION OF UPPER VERTICAL BOUNDARY.
(M) = INCLINED PLANE AREAS, SEE NOTE 8, SHT. NO. 3.
□ = U.B. AT INCLINED PLANE AREAS.

VERTICAL LIMITS OF ALL C-2 AIR SPACE ELEMENTS:

2C-2 & 4C-2	6C-2 & 8C-2	10C-2 & 12C-2	42C-2 & 44C-2	46C-2 & 48C-2	50C-2 & 52C-2	54C-2 & 56C-2
L.B. = 8046.67	L.B. = 8048.63	L.B. = 8051.24	L.B. = 8041.57	L.B. = 8040.35	L.B. = 8036.18	L.B. = 8033.70
U.B. A = 8057.95	U.B. E = 8059.91	U.B. I = 8062.52	U.B. M = 8052.85	U.B. Q = 8051.63	U.B. U = 8047.46	U.B. Y = 8044.98
B = 8046.96	F = 8048.92	J = 8051.53	N = 8041.86	R = 8040.64	V = 8036.47	Z = 8033.99
C = 8051.12	G = 8053.08	K = 8055.69	O = 8046.02	S = 8044.80	W = 8040.63	AA = 8038.15
D = 8046.67	H = 8048.63	L = 8051.24	P = 8041.57	T = 8040.35	X = 8036.18	BB = 8033.70

TRACT NO. 36-76
VIEWPOINT

MONO COUNTY, CALIFORNIA

BEING A SUBDIVISION OF A PORTION OF THE NORTHWEST 1/4 OF THE NORTHEAST 1/4 OF SECTION 34, T.3S., R.27E., M.D.M..

PLAN FOR CONDOMINIUM PURPOSES

SCALE: 1" = 20'