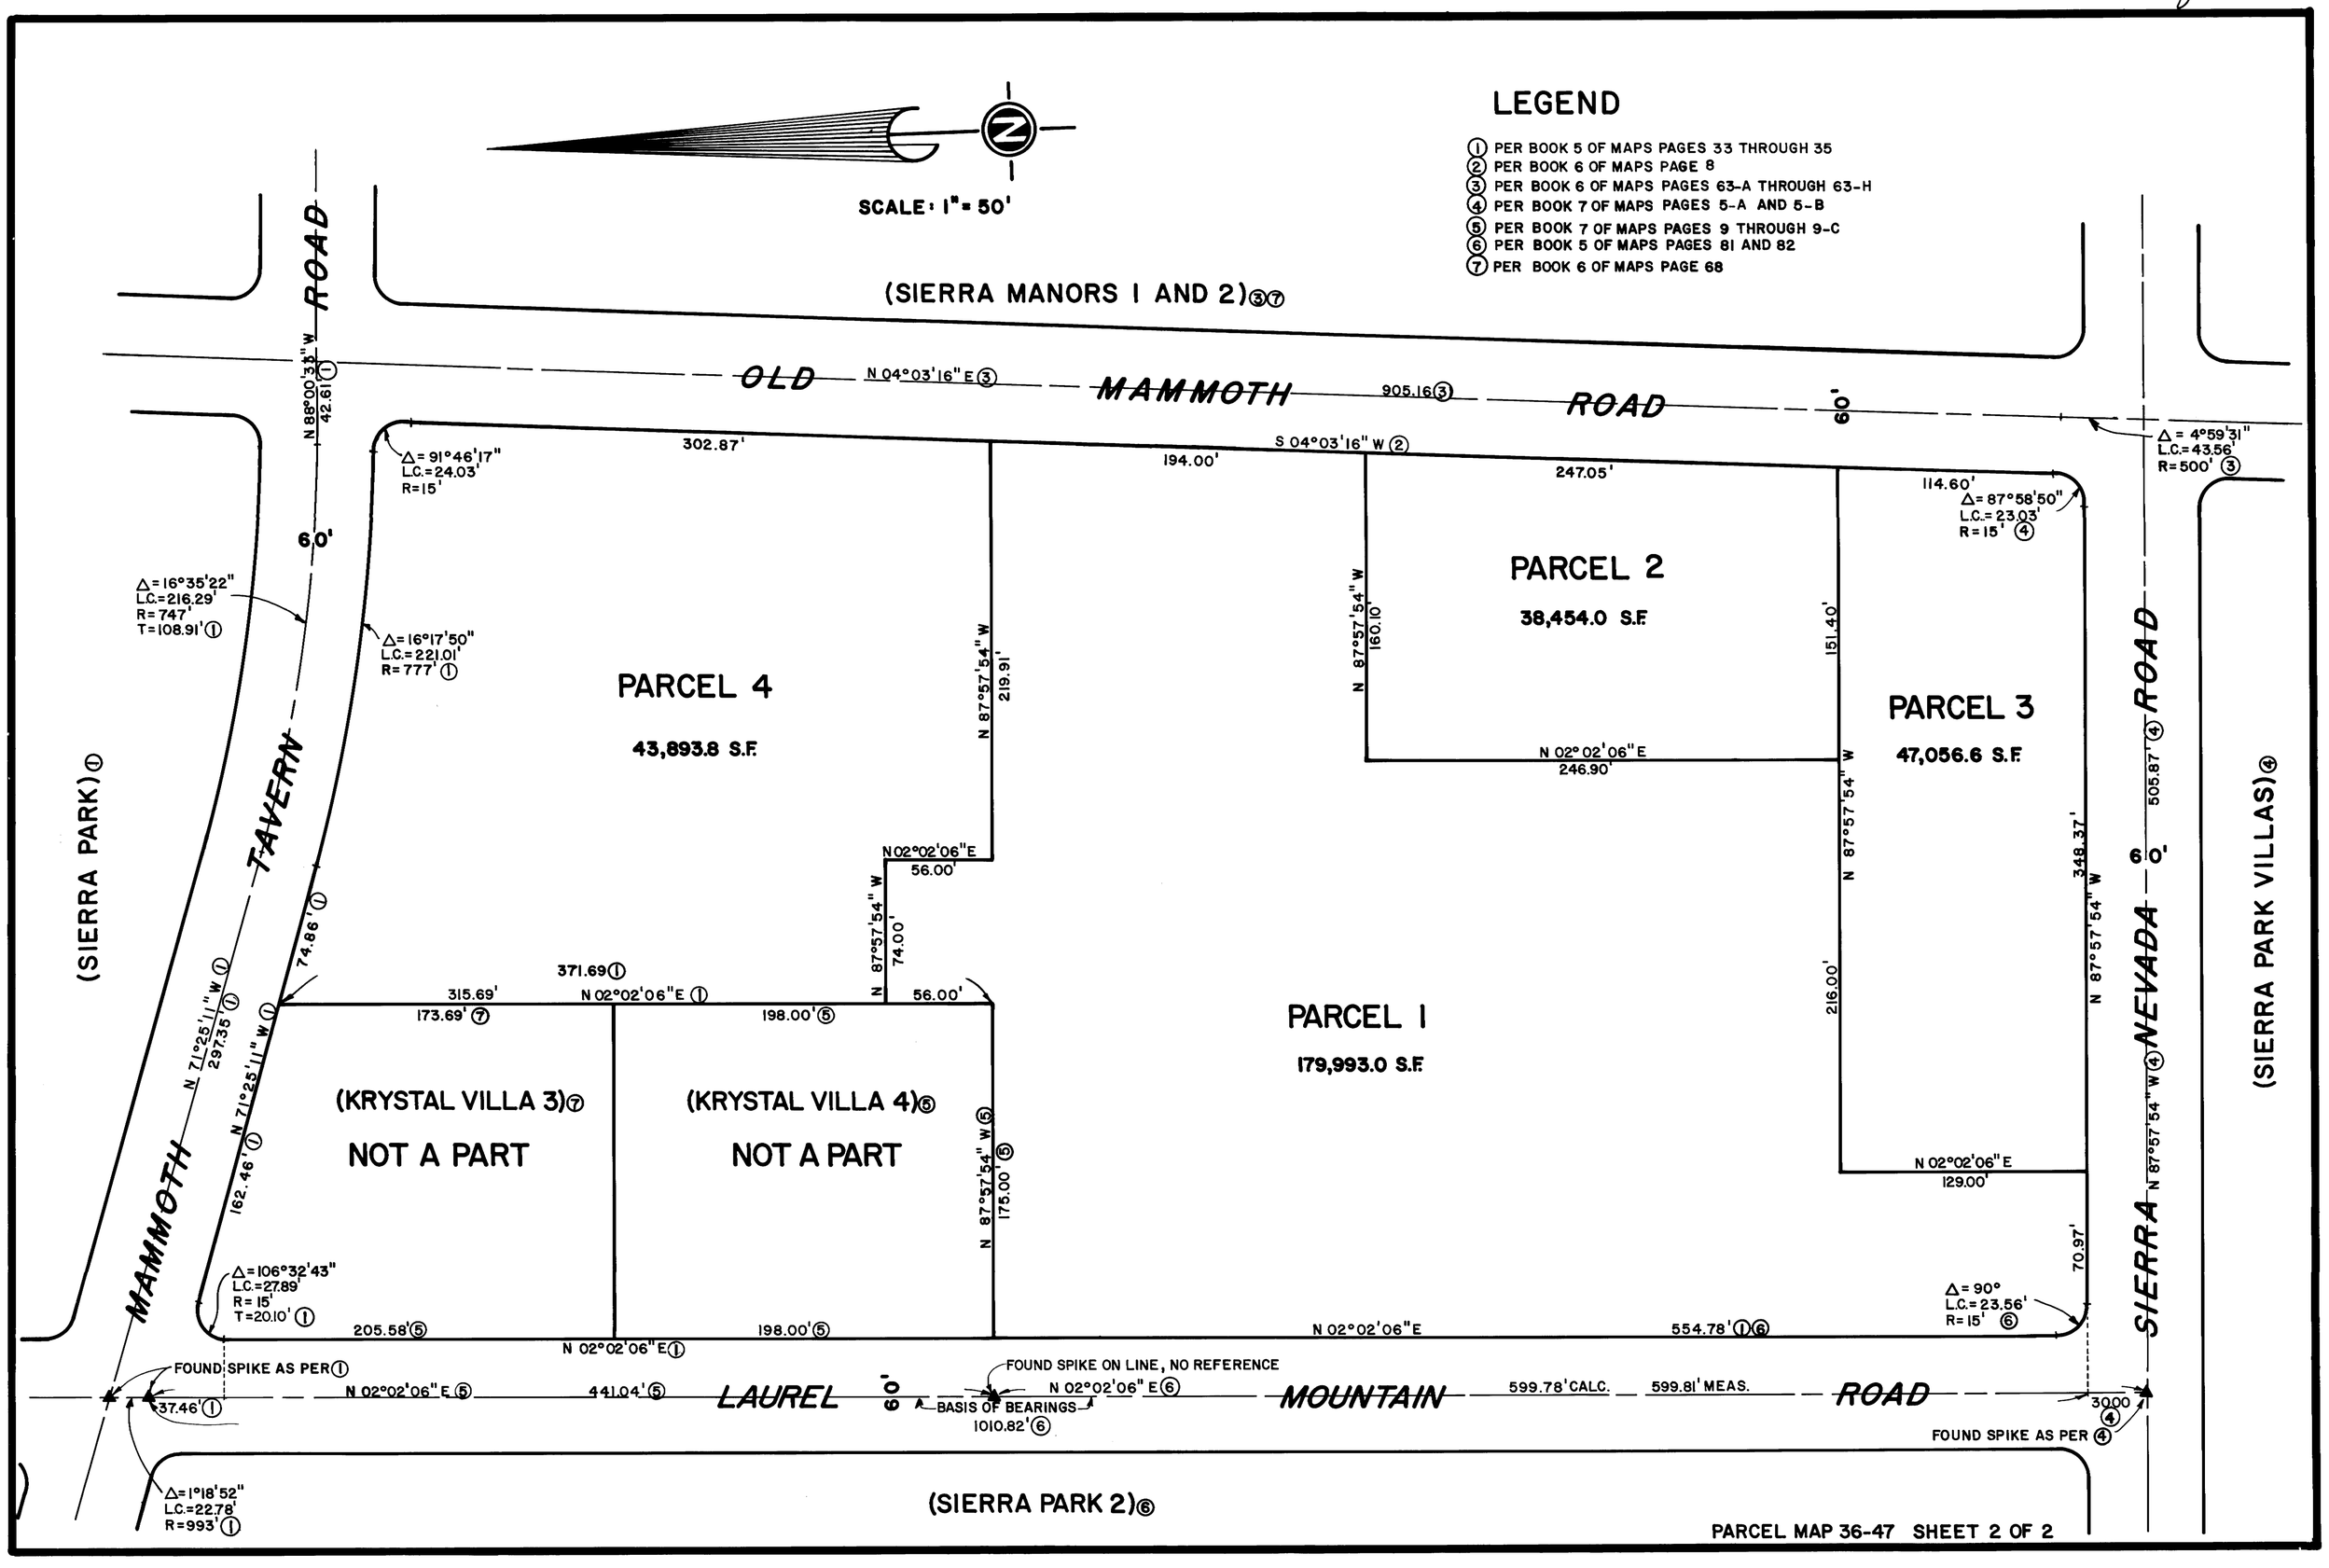
LEGEND
1 PER BOOK 5 OF MAPS PAGES 33 THROUGH 35
2 PER BOOK 6 OF MAPS PAGE 8
3 PER BOOK 6 OF MAPS PAGES 63-A THROUGH 63-H
4 PER BOOK 7 OF MAPS PAGES 5-A AND 5-B
5 PER BOOK 7 OF MAPS PAGES 9 THROUGH 9-C
6 PER BOOK 5 OF MAPS PAGES 81 AND 82
7 PER BOOK 6 OF MAPS PAGE 68
SCALE: 1" = 50'
(SIERRA MANORS 1 AND 2)37
OLD MAMMOTH ROAD
N 04°03'16" E 3
905.16 3
S 04°03'16" W 2
60'
N 88°00'33" W
42.61 1
Δ = 91°46'17"
L.C. = 24.03'
R = 15'
302.87'
194.00'
247.05'
114.60'
Δ = 87°58'50"
L.C. = 23.03'
R = 15' 4
Δ = 4°59'31"
L.C. = 43.56'
R = 500' 3
6.0'
Δ = 16°35'22"
L.C. = 216.29'
R = 747'
T = 108.91' 1
Δ = 16°17'50"
L.C. = 221.01'
R = 777' 1
PARCEL 4
43,893.8 S.F.
N 87°57'54" W
219.91'
N 87°57'54" W
160.10'
PARCEL 2
38,454.0 S.F.
151.40'
PARCEL 3
47,056.6 S.F.
N 02°02'06" E
246.90'
N 87°57'54" W
348.37'
N 02°02'06" E
56.00'
N 87°57'54" W
74.00'
74.86' 1
371.69 1
315.69'
173.69' 7
N 02°02'06" E 1
198.00' 5
56.00'
PARCEL 1
179,993.0 S.F.
216.00'
N 87°57'54" W
505.87' 4
6.0'
NEVADA
SIERRA
N 87°57'54" W 4
(SIERRA PARK) 1
TAVERN
MAMMOTH
N 71°25'11" W 1
297.35' 1
N 71°25'11" W 1
162.46' 1
(KRYSTAL VILLA 3)7
NOT A PART
(KRYSTAL VILLA 4)5
NOT A PART
N 87°57'54" W 5
175.00' 5
N 02°02'06" E
129.00'
70.97'
(SIERRA PARK VILLAS)4
Δ = 106°32'43"
L.C. = 27.89'
R = 15'
T = 20.10' 1
205.58' 5
198.00' 5
N 02°02'06" E 1
N 02°02'06" E
554.78' 1 6
Δ = 90°
L.C. = 23.56'
R = 15' 6
FOUND SPIKE AS PER 1
37.46' 1
N 02°02'06" E 5
441.04' 5
LAUREL
60'
FOUND SPIKE ON LINE, NO REFERENCE
N 02°02'06" E 6
BASIS OF BEARINGS
1010.82' 6
MOUNTAIN
599.78' CALC.
599.81' MEAS.
ROAD
30.00 4
FOUND SPIKE AS PER 4
Δ = 1°18'52"
L.C. = 22.78'
R = 993' 1
(SIERRA PARK 2)6
PARCEL MAP 36-47 SHEET 2 OF 2