# PARCEL MAP Nº 31-54

SHEET 2 OF 2

IN THE COUNTY OF MONO STATE OF CALIFORNIA
BEING A DIVISION OF PARCEL 1, PARCEL MAP Nº 31-14
ACCORDING TO THE MAP RECORDED IN BOOK 1 PAGE 28
OF PARCEL MAPS, IN THE OFFICE OF THE COUNTY RECORDER
OF SAID COUNTY

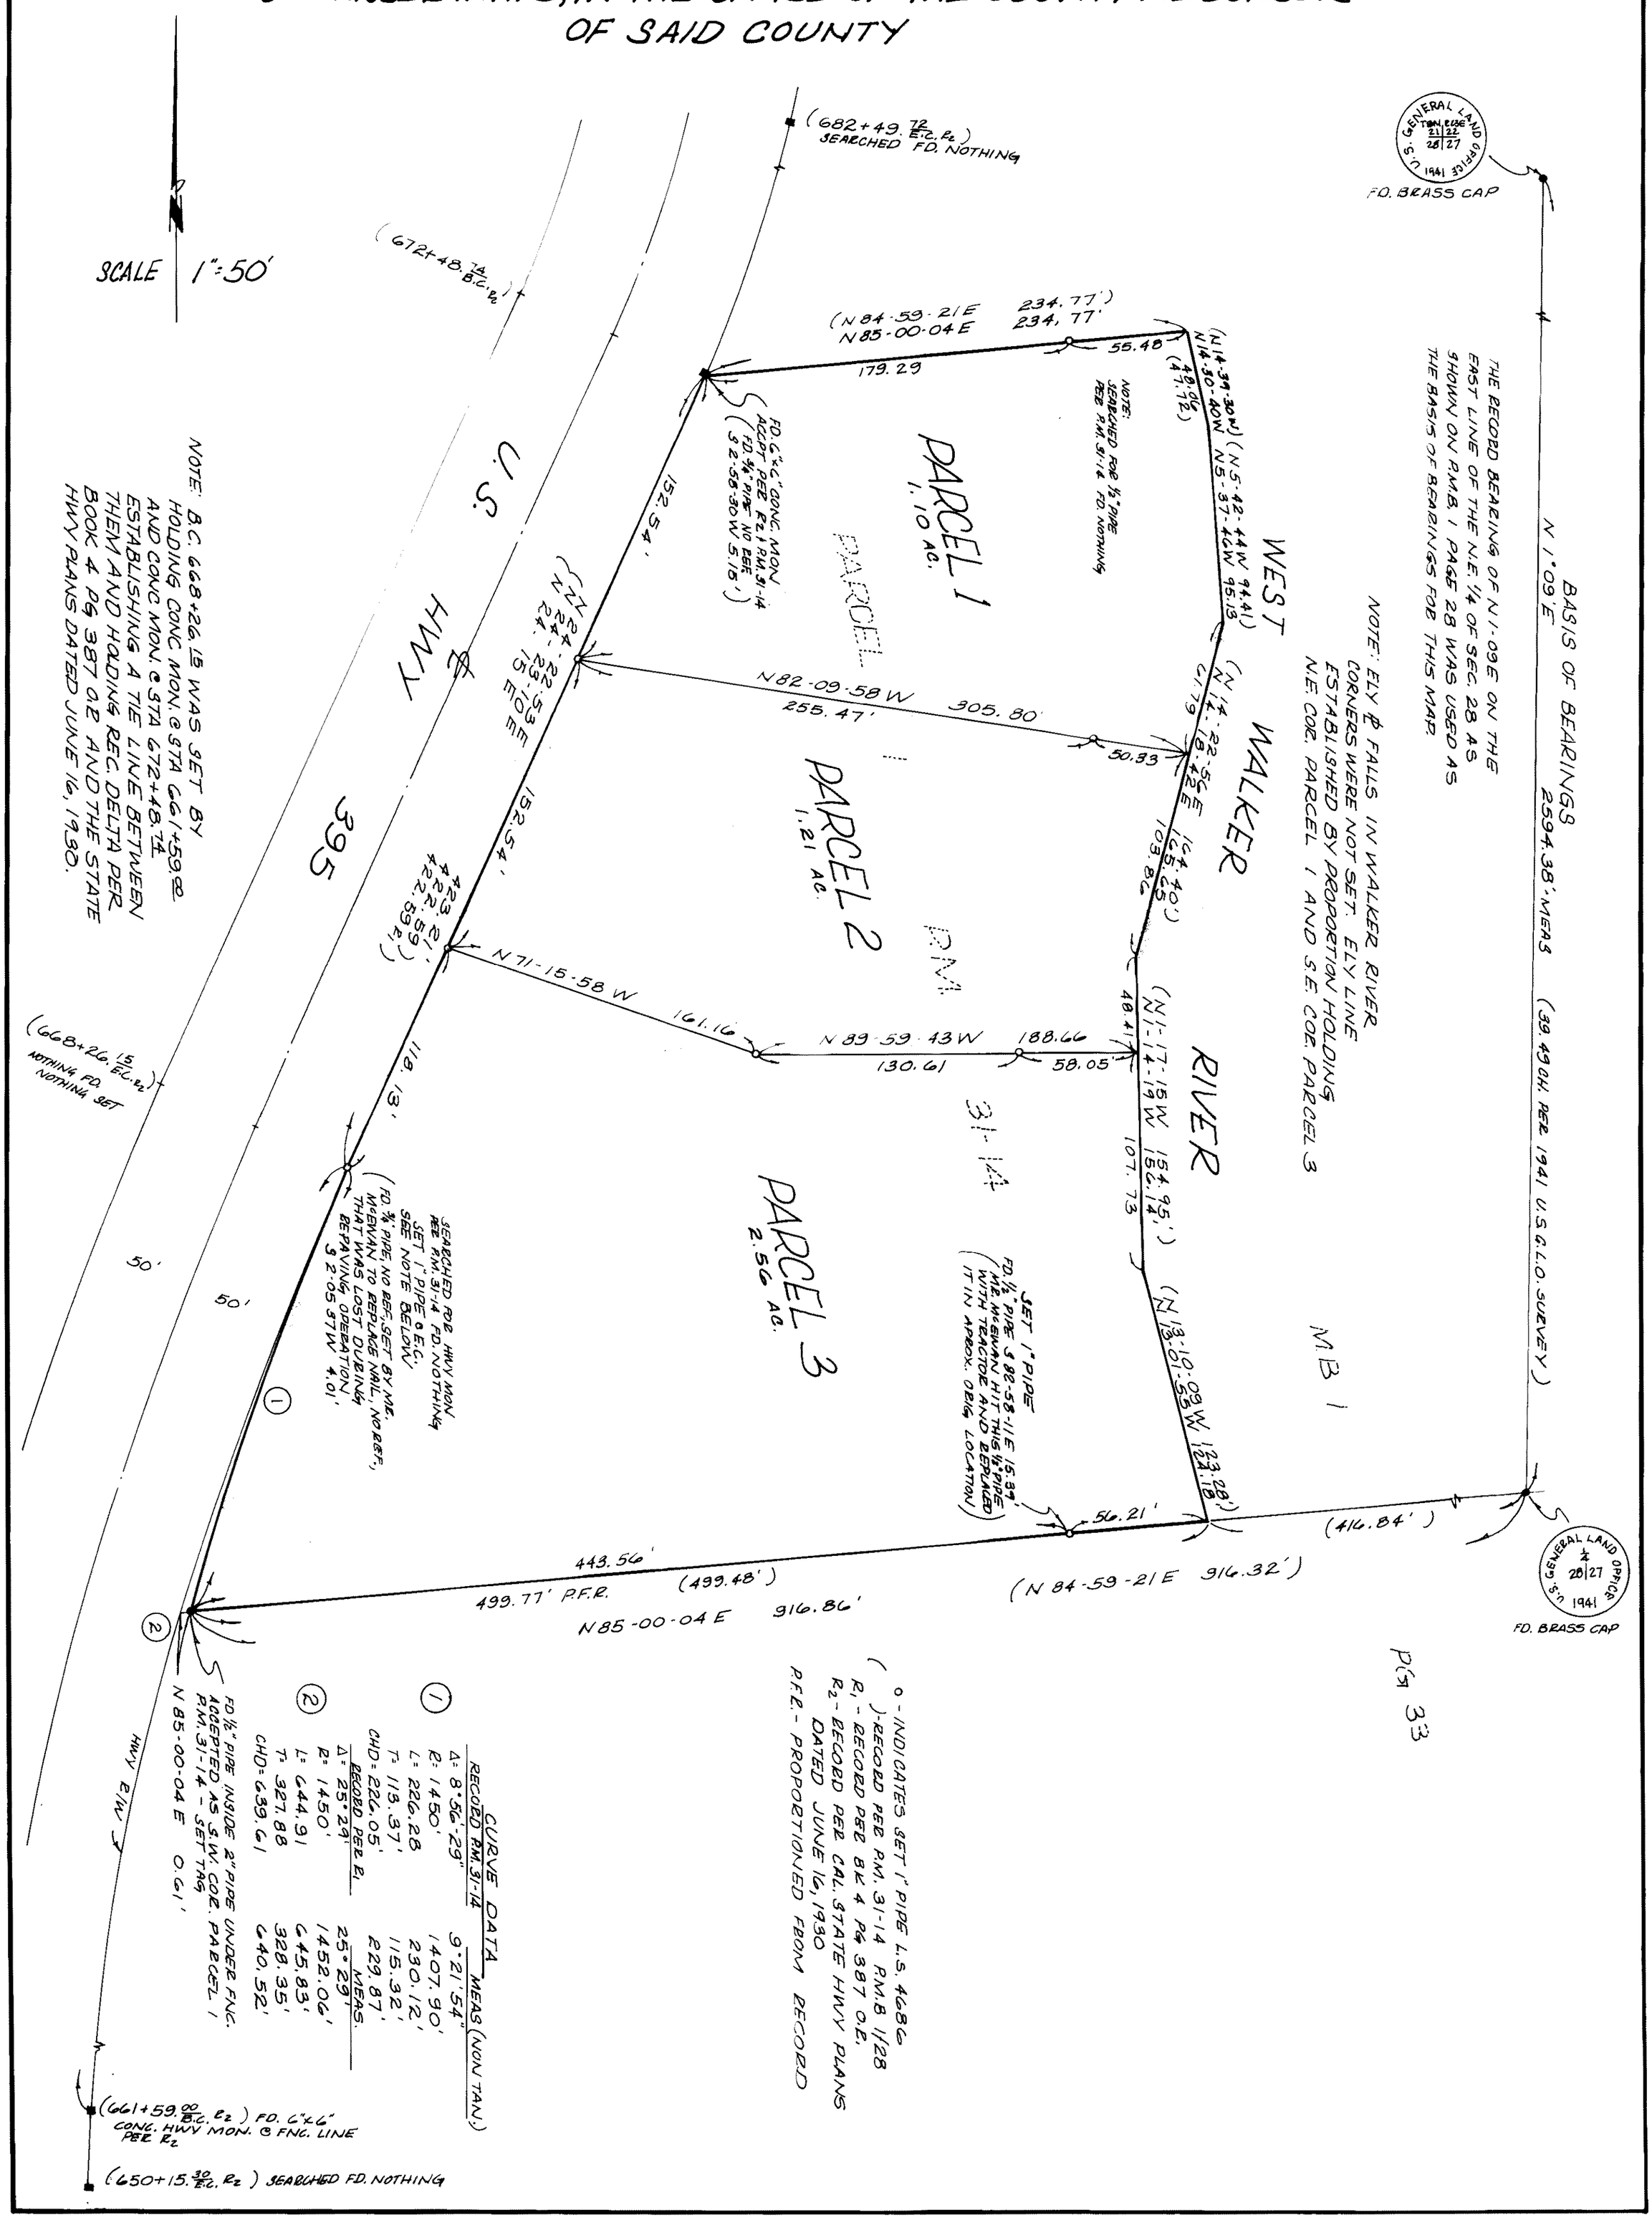


CURVE DATA

| RECORD P.M. 31-14 | | MEAS (NON TAN.) |
|---|---|---|
| (1) | Δ = 8°56'29" | 9°21'54" |
| | R = 1450' | 1407.90' |
| | L = 226.28 | 230.12' |
| | T = 113.37' | 115.32' |
| | CHD = 226.05' | 229.87' |
| | RECORD PER R1 | MEAS. |
| (2) | Δ = 25°29' | 25°29' |
| | R = 1450' | 1452.06' |
| | L = 644.91 | 645.83' |
| | T = 327.88 | 328.35' |
| | CHD = 639.61 | 640.52' |

o - INDICATES SET 1" PIPE L.S. 4686
( ) - RECORD PER P.M. 31-14 P.M.B. 1/28
R1 - RECORD PER BK 4 PG 387 O.R.
R2 - RECORD PER CAL. STATE HWY PLANS DATED JUNE 16, 1930
P.F.R. - PROPORTIONED FROM RECORD

BOOK 2 PAGE 95-A of PARCEL MAPS

P(5) 33