PARCEL MAP NO. 31-69

A DIVISION OF PARCEL 3, PMB 3, PAGE 15, SEC 22, T8N, R23E, MDB&M, MONO COUNTY, CALIFORNIA.

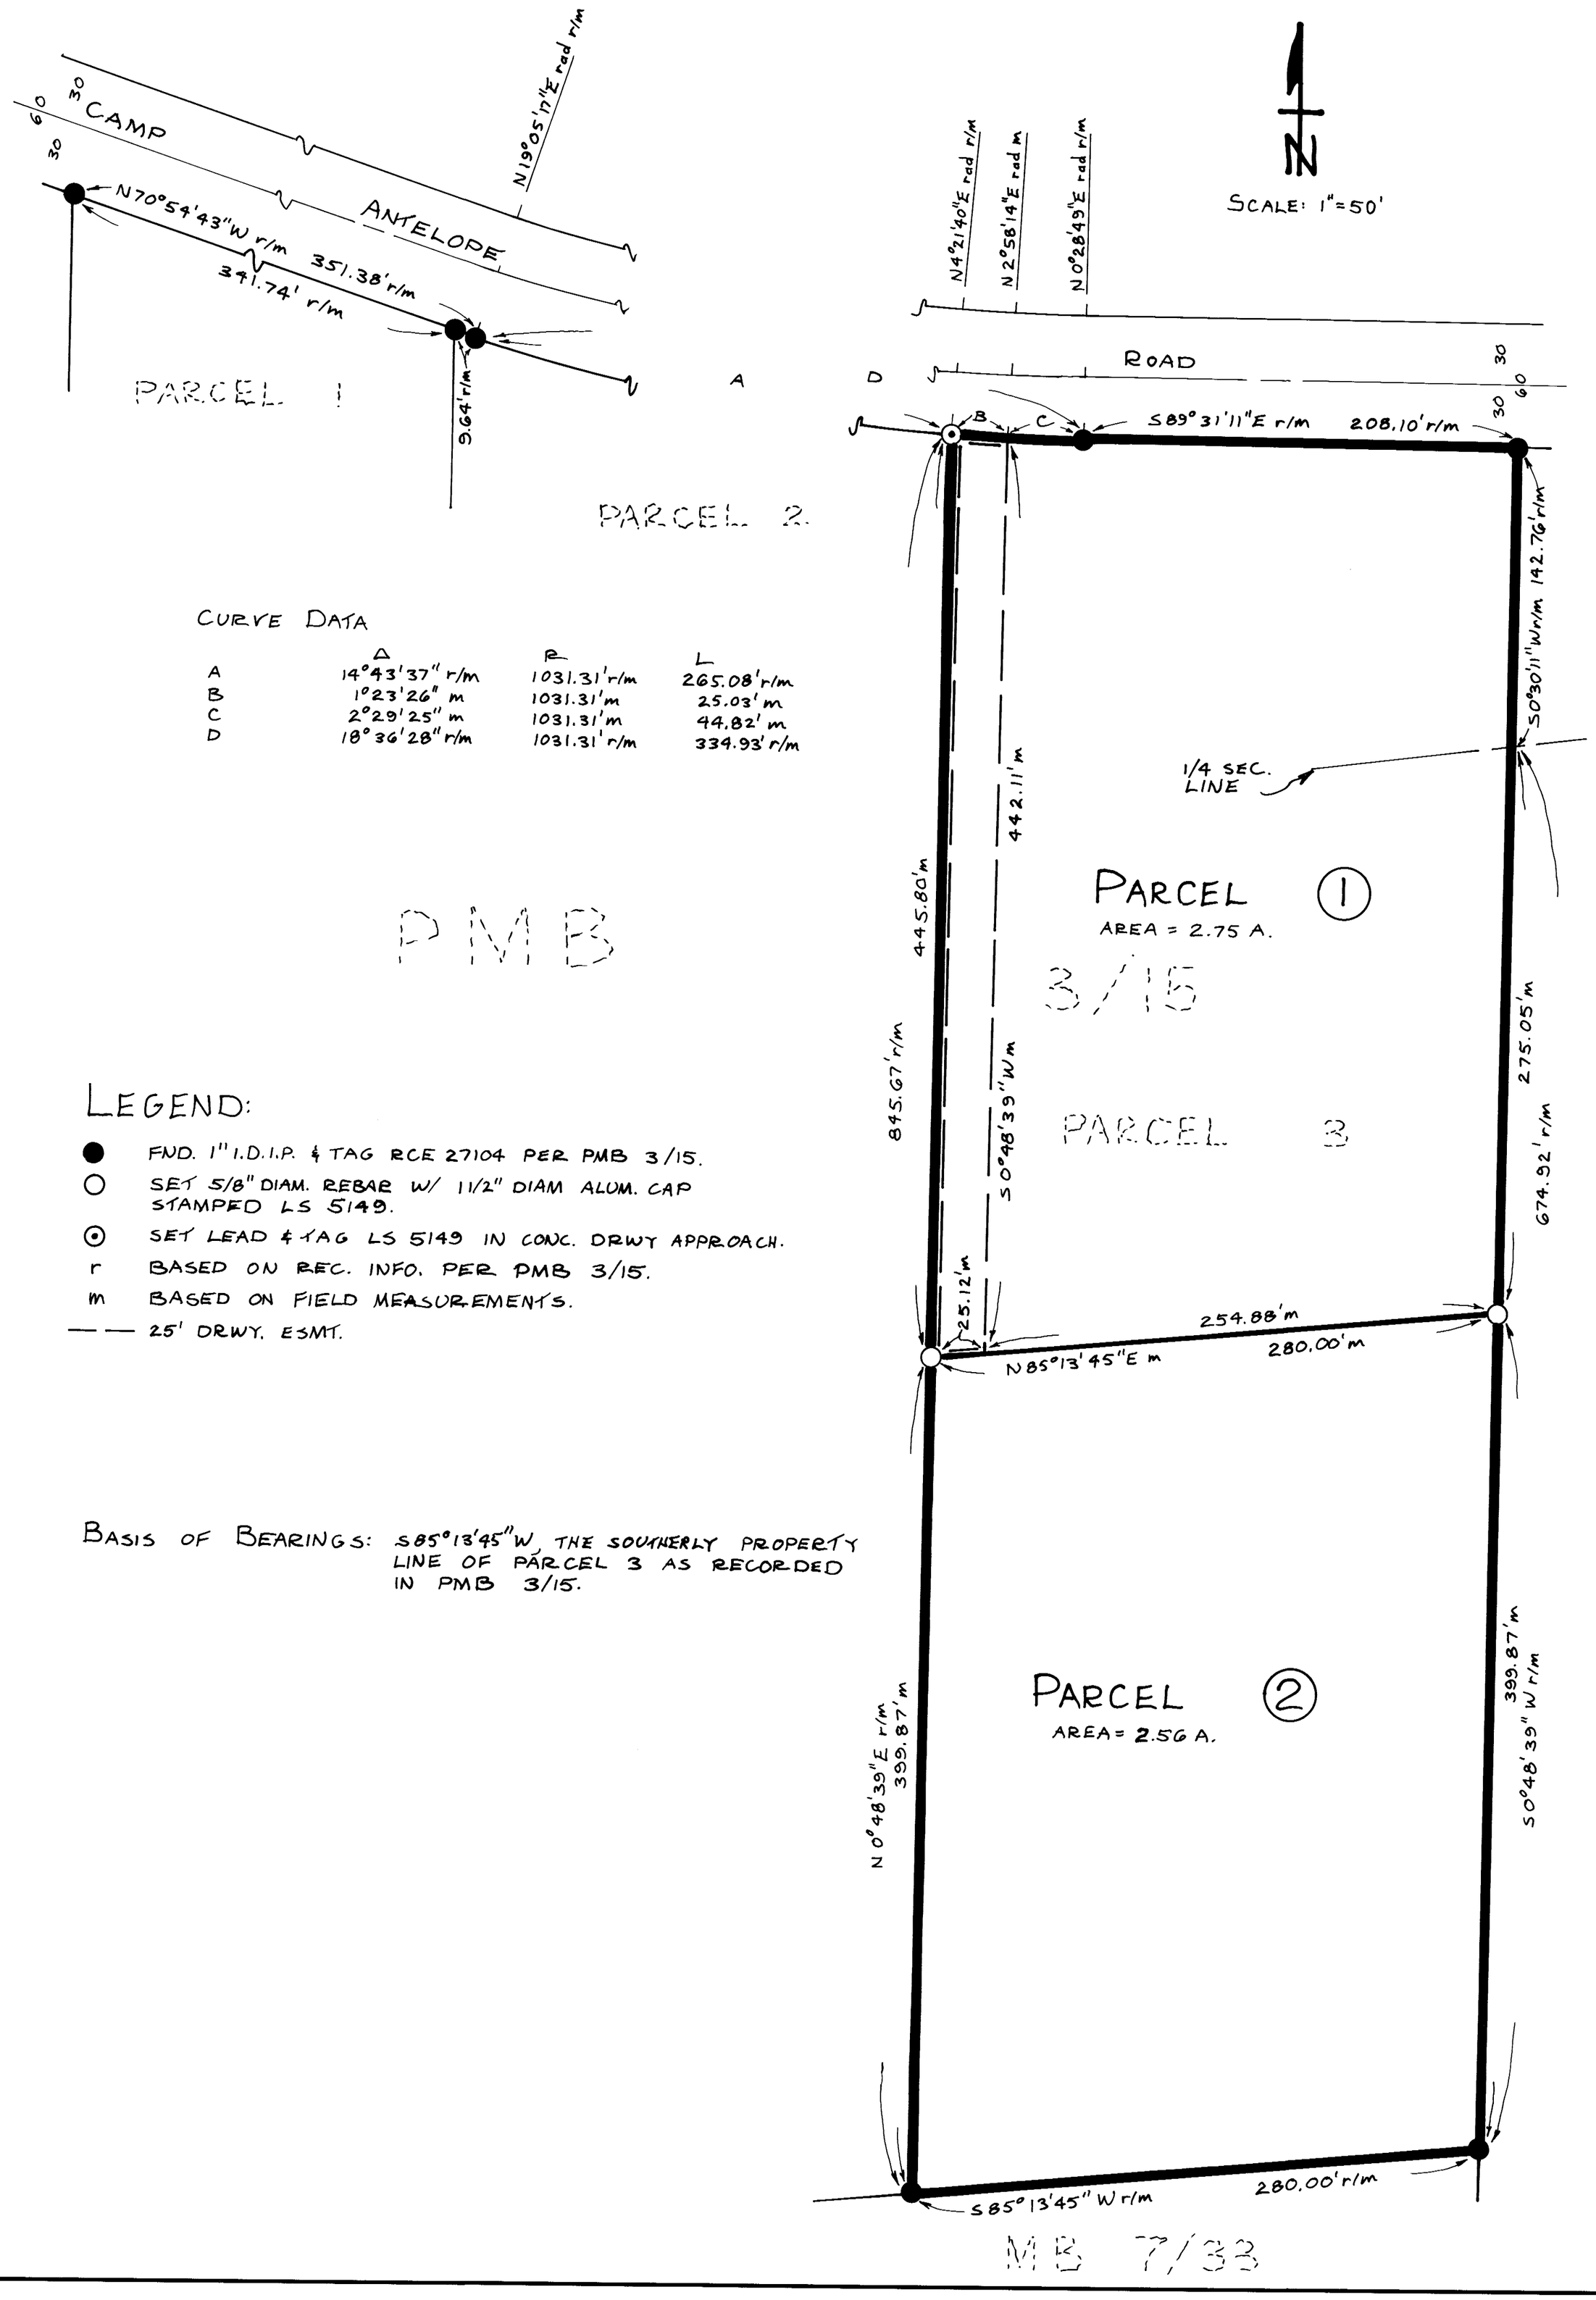

CURVE DATA

	Δ	R	L
A	14°43'37" r/m	1031.31'r/m	265.08'r/m
B	1°23'26" m	1031.31'm	25.03'm
C	2°29'25" m	1031.31'm	44.82'm
D	18°36'28" r/m	1031.31'r/m	334.93'r/m

PMB

LEGEND:

- ● FND. 1" I.D.I.P. & TAG RCE 27104 PER PMB 3/15.
- ○ SET 5/8" DIAM. REBAR W/ 1 1/2" DIAM ALUM. CAP STAMPED LS 5149.
- ⊙ SET LEAD & TAG LS 5149 IN CONC. DRWY APPROACH.
- r BASED ON REC. INFO. PER PMB 3/15.
- m BASED ON FIELD MEASUREMENTS.
- — — 25' DRWY. ESMT.

BASIS OF BEARINGS: S85°13'45"W, THE SOUTHERLY PROPERTY LINE OF PARCEL 3 AS RECORDED IN PMB 3/15.