RECORD OF SURVEY NO. 31-24

LOCATED IN THE NW 1/4, SEC 7, T8N, R23E, MDB&M, MONO COUNTY, CALIFORNIA.

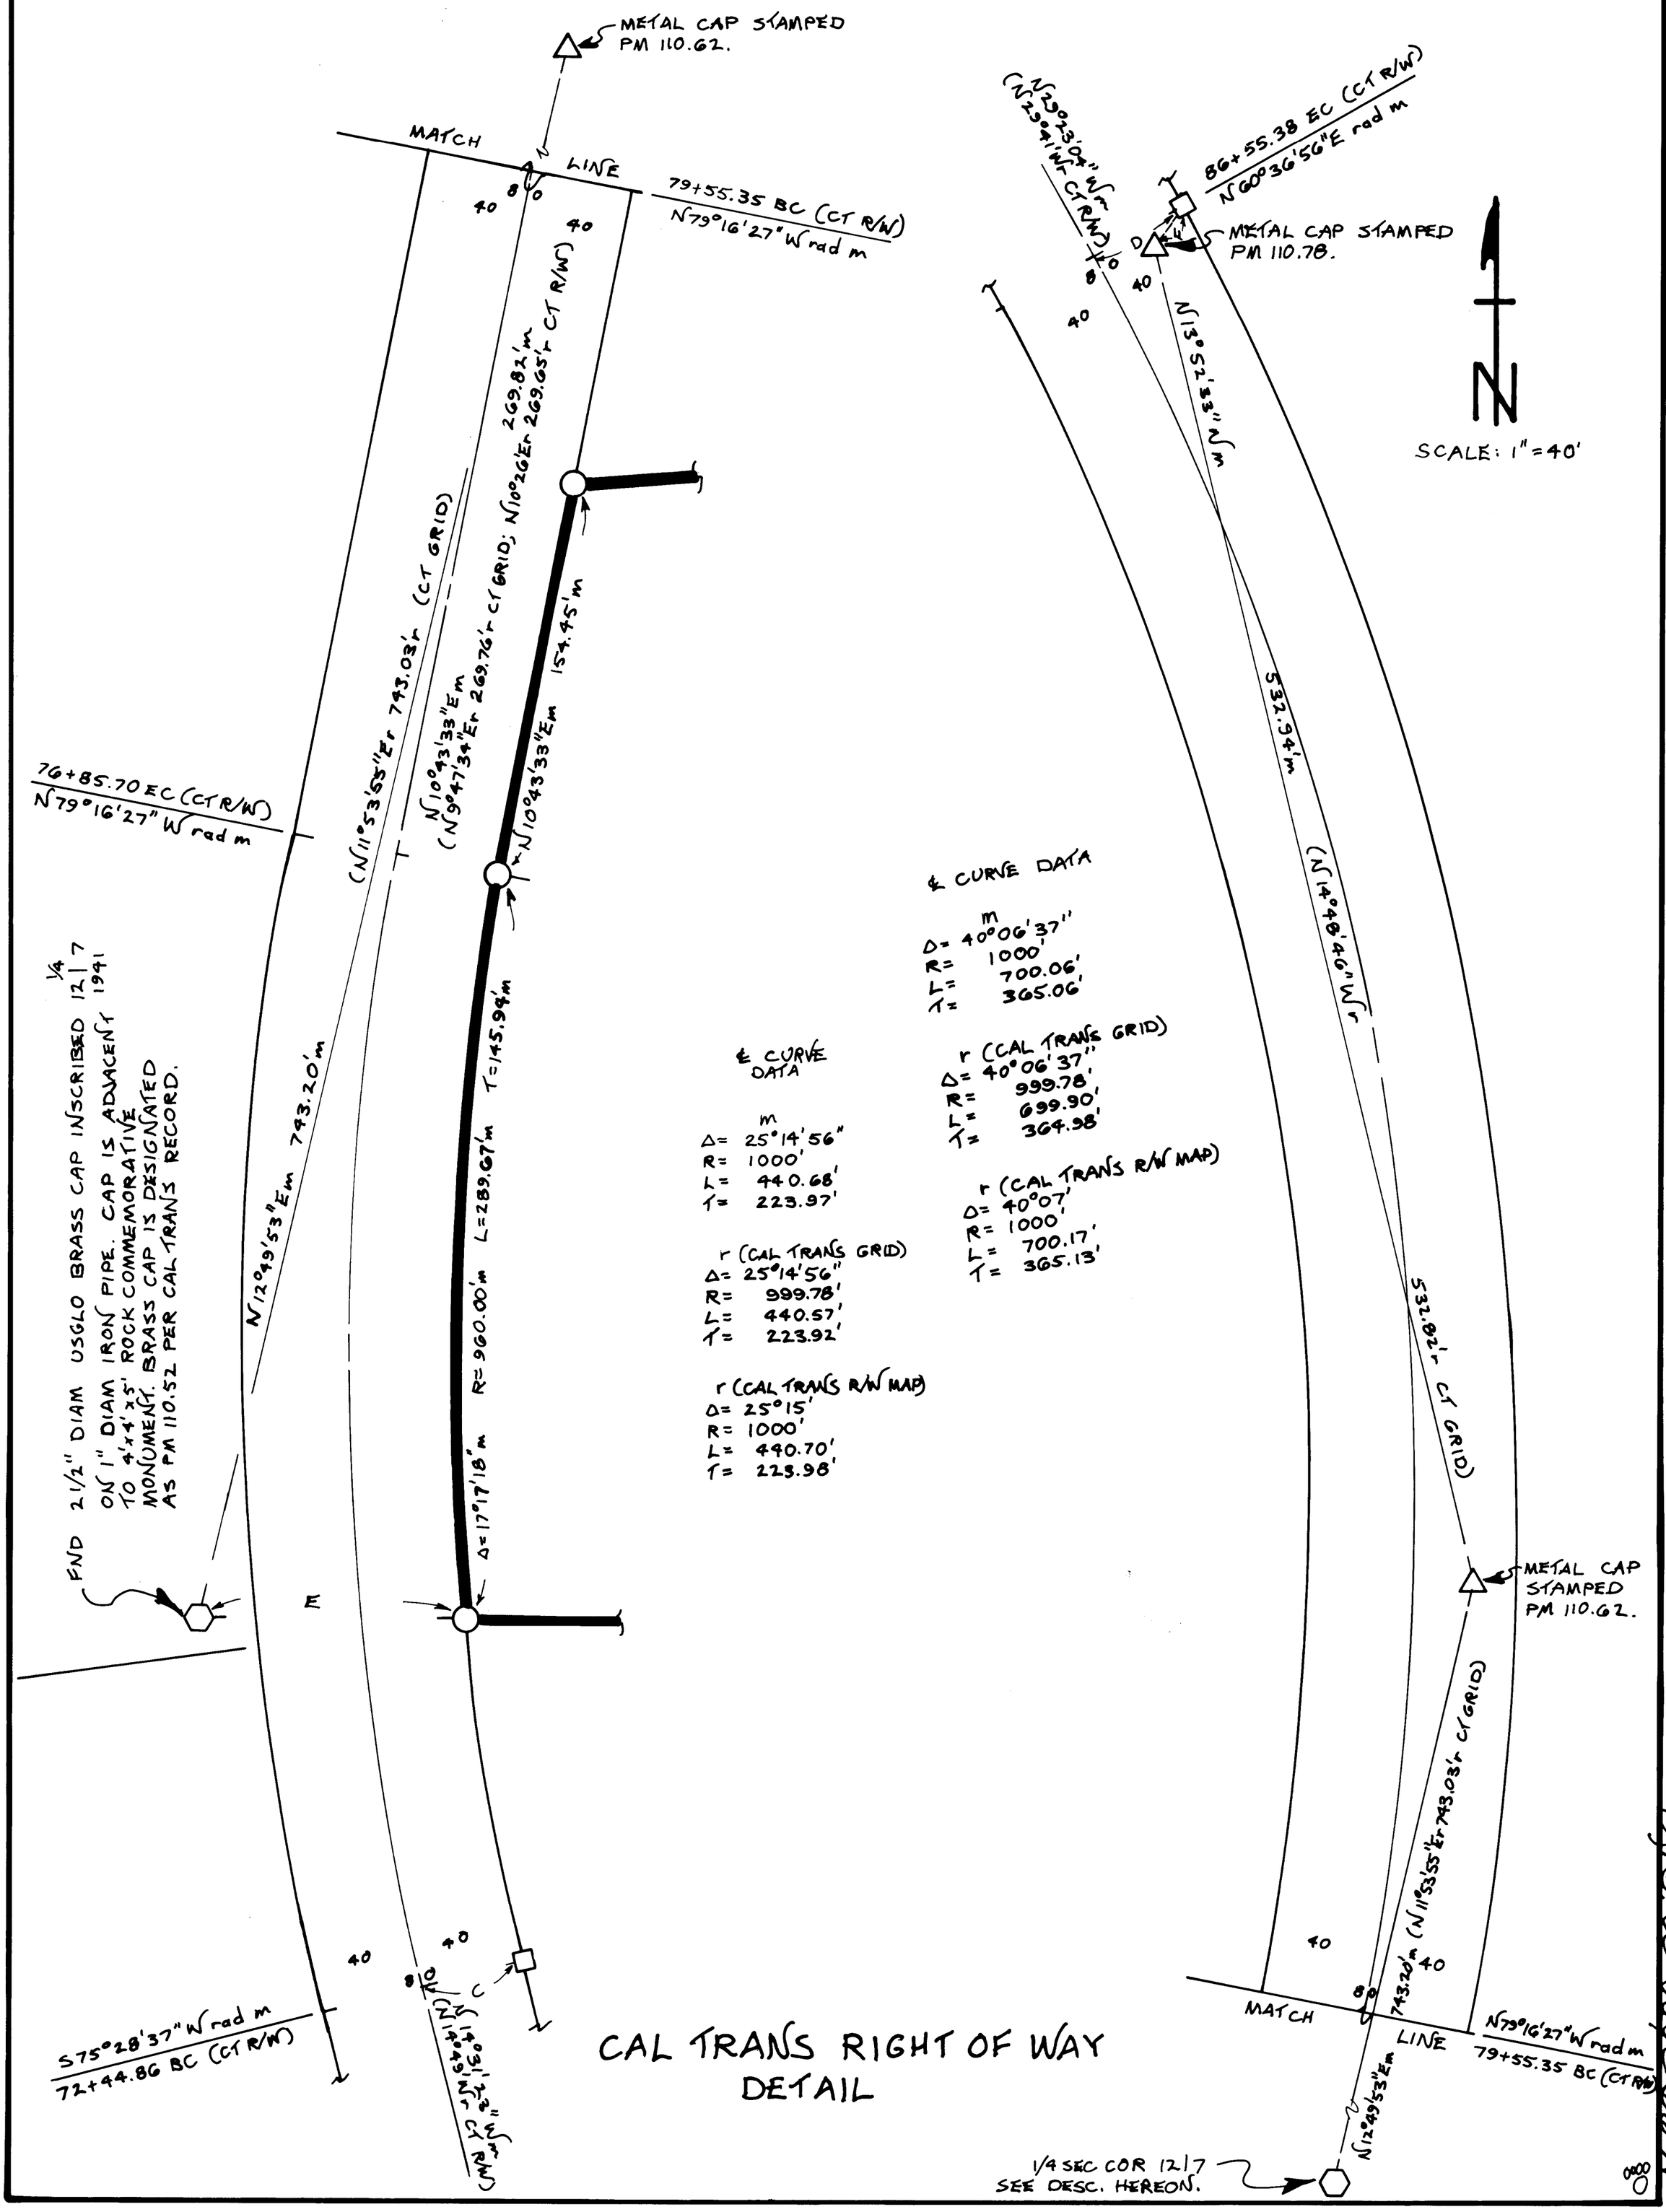

℄ CURVE DATA

m
Δ= 40°06'37"
R= 1000'
L= 700.06'
T= 365.06'

r (CAL TRANS GRID)
Δ= 40°06'37"
R= 999.78'
L= 699.90'
T= 364.98'

r (CAL TRANS R/W MAP)
Δ= 40°07'
R= 1000'
L= 700.17'
T= 365.13'

℄ CURVE DATA

m
Δ= 25°14'56"
R= 1000'
L= 440.68'
T= 223.97'

r (CAL TRANS GRID)
Δ= 25°14'56"
R= 999.78'
L= 440.57'
T= 223.92'

r (CAL TRANS R/W MAP)
Δ= 25°15'
R= 1000'
L= 440.70'
T= 223.98'

CAL TRANS RIGHT OF WAY DETAIL

R.S. 2 Page 66 A