RECORD OF SURVEY NO. 34-80

SECTION 5, TOWNSHIP 1 NORTH, RANGE 26 EAST

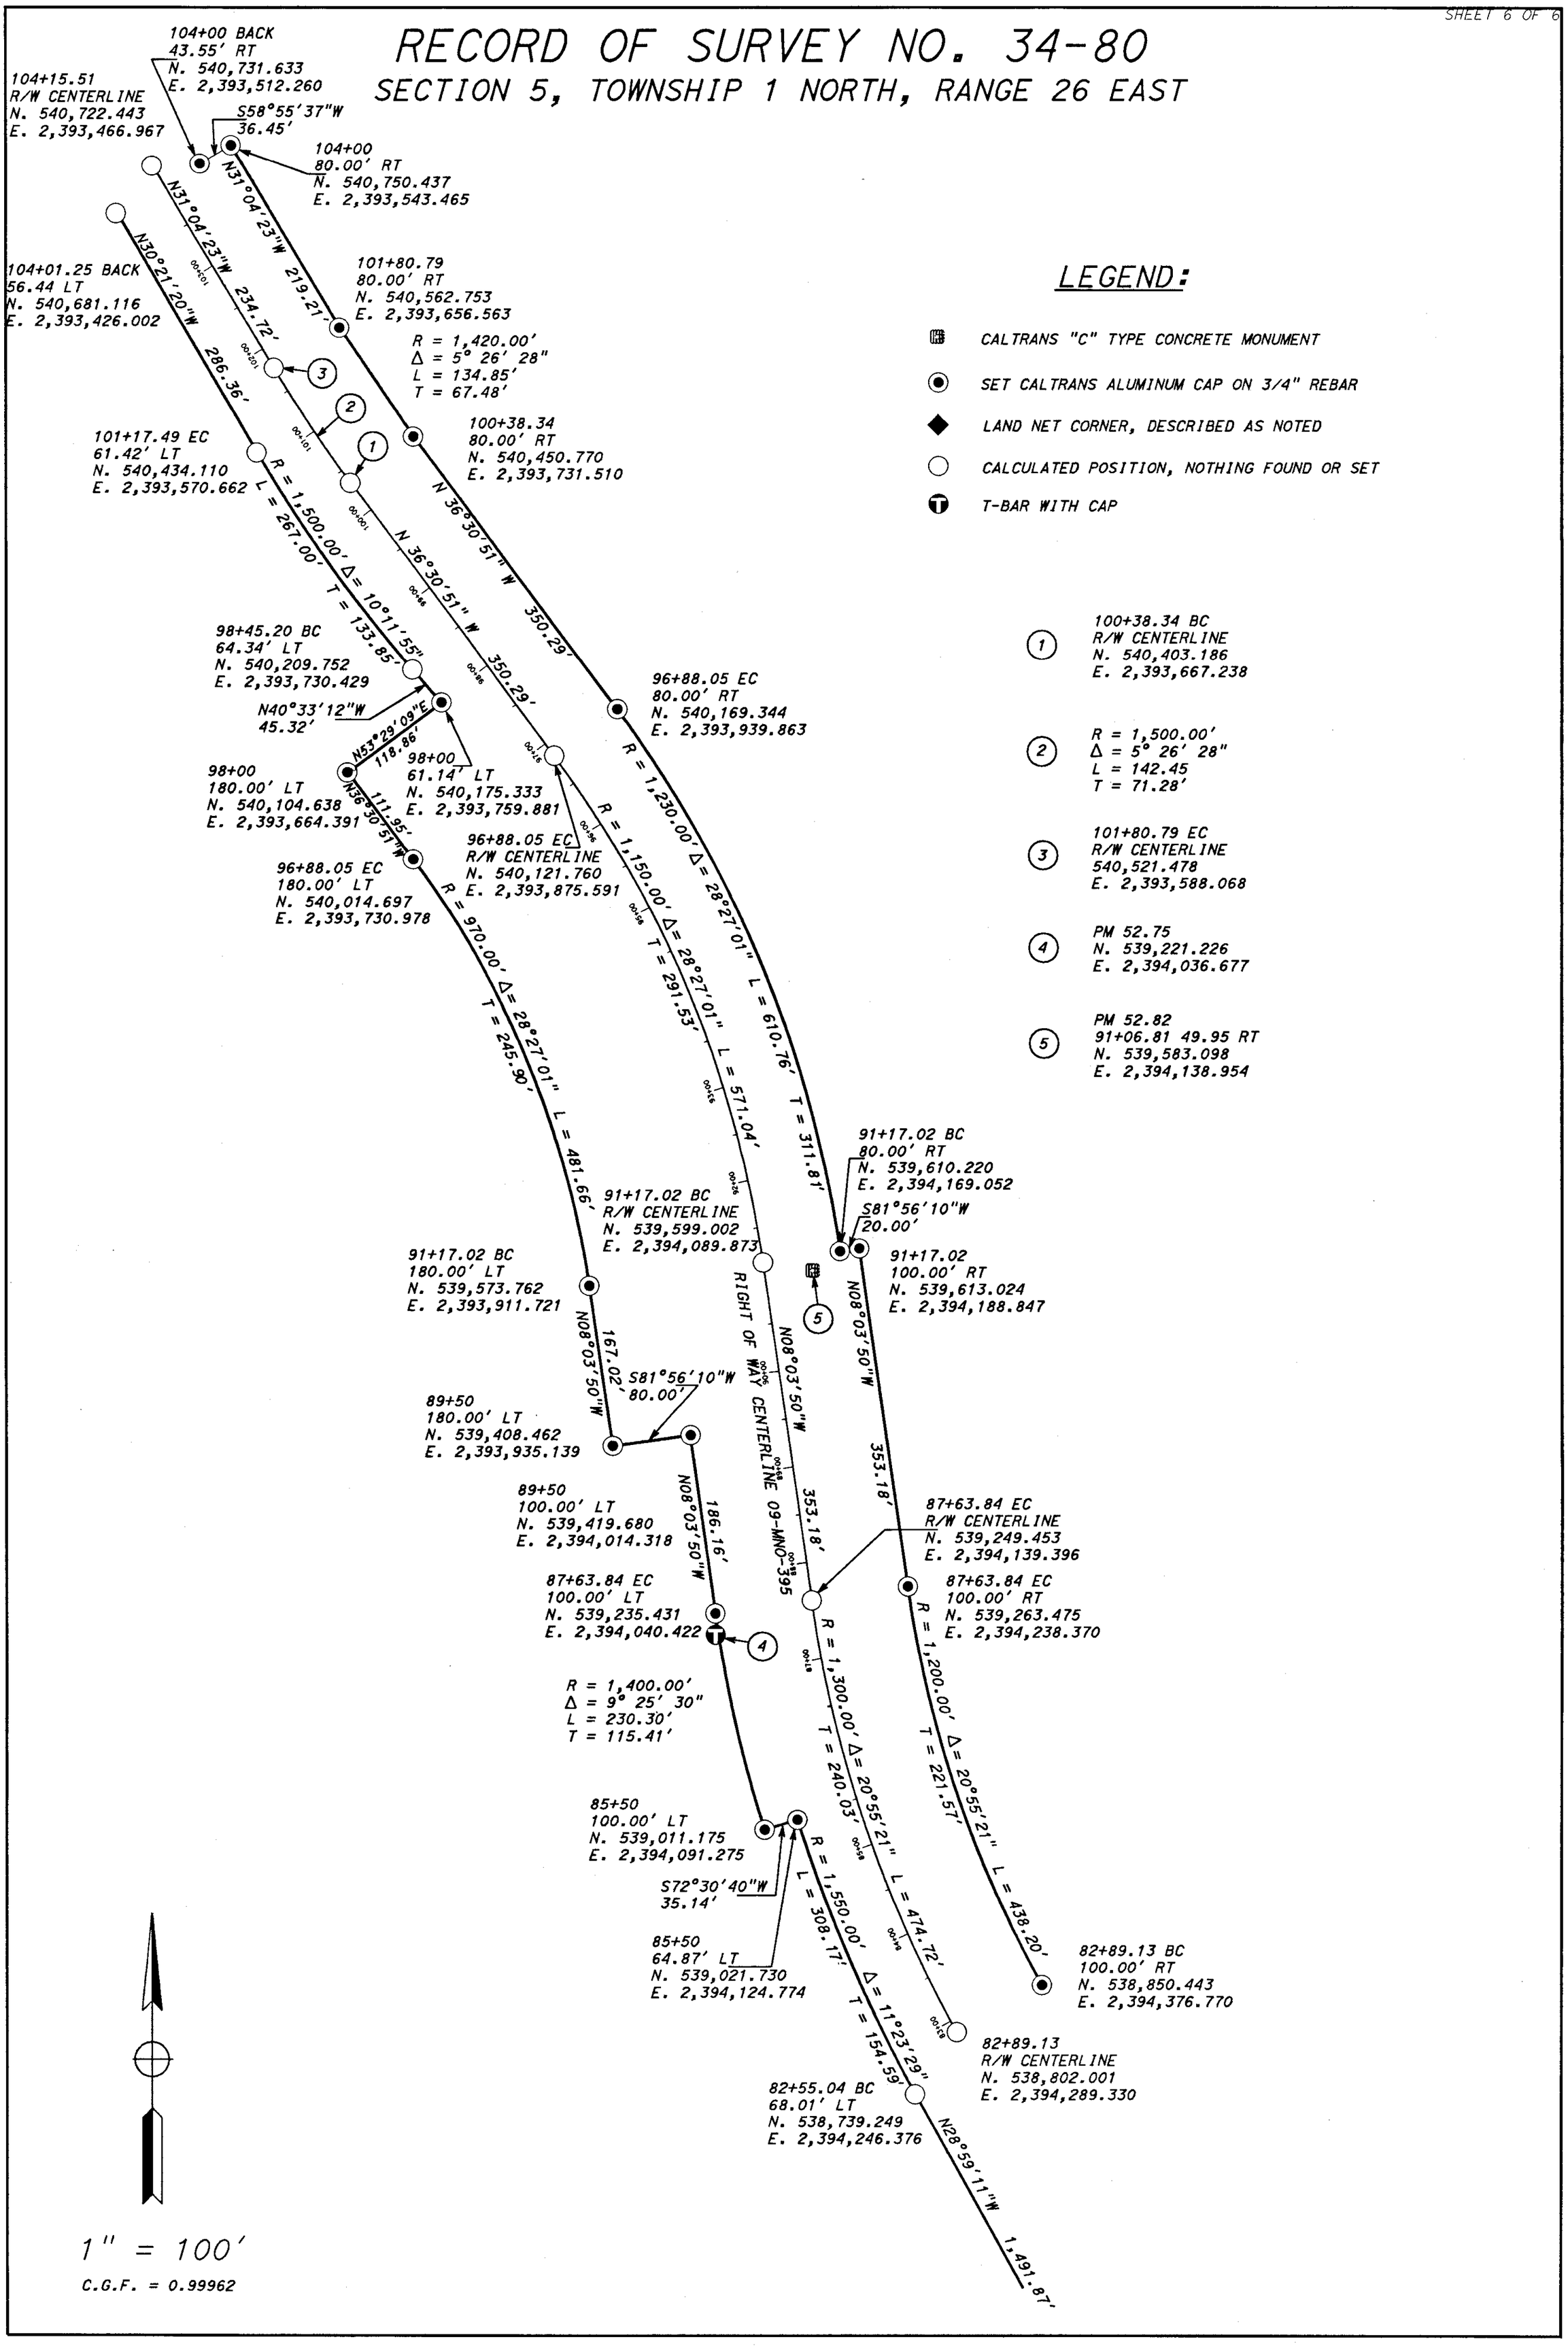

LEGEND:

- CALTRANS "C" TYPE CONCRETE MONUMENT
- SET CALTRANS ALUMINUM CAP ON 3/4" REBAR
- LAND NET CORNER, DESCRIBED AS NOTED
- CALCULATED POSITION, NOTHING FOUND OR SET
- T-BAR WITH CAP

(1) 100+38.34 BC
R/W CENTERLINE
N. 540,403.186
E. 2,393,667.238

(2) R = 1,500.00'
Δ = 5° 26' 28"
L = 142.45
T = 71.28'

(3) 101+80.79 EC
R/W CENTERLINE
540,521.478
E. 2,393,588.068

(4) PM 52.75
N. 539,221.226
E. 2,394,036.677

(5) PM 52.82
91+06.81 49.95 RT
N. 539,583.098
E. 2,394,138.954