RECORD OF SURVEY
No. 35 – 27

LEGEND

- FD. MONUMENT, AS NOTED.
- SET 0.75" REBAR WITH 2" DIA. ALUM. CAP MARKED "LS 7002" AND AS SHOWN.
- CALCULATED POSITION, NOTHING FOUND OR SET.

SCALE: ONE INCH = 500 FEET

0 500 1000

GOVT. NOTES & PLATS

GLO66	R. M. WILSON, T. 2 S., R. 31 E., M.D.M. 1866
GLO79	L. D. BOND, T. 1 & 2 S., R. 31 E., M.D.M. 1879
GLO31	K. SIEBECKER, T. 2 S., R. 31 E., M.D.M. 1931
BLM77	R. SCHERLER, T. 2 S., R. 31 E., M.D.M. 1977
BLM98	T. O'TOOLE, L.S., T. 1 S., R. 31 3., M.D.M. 1998

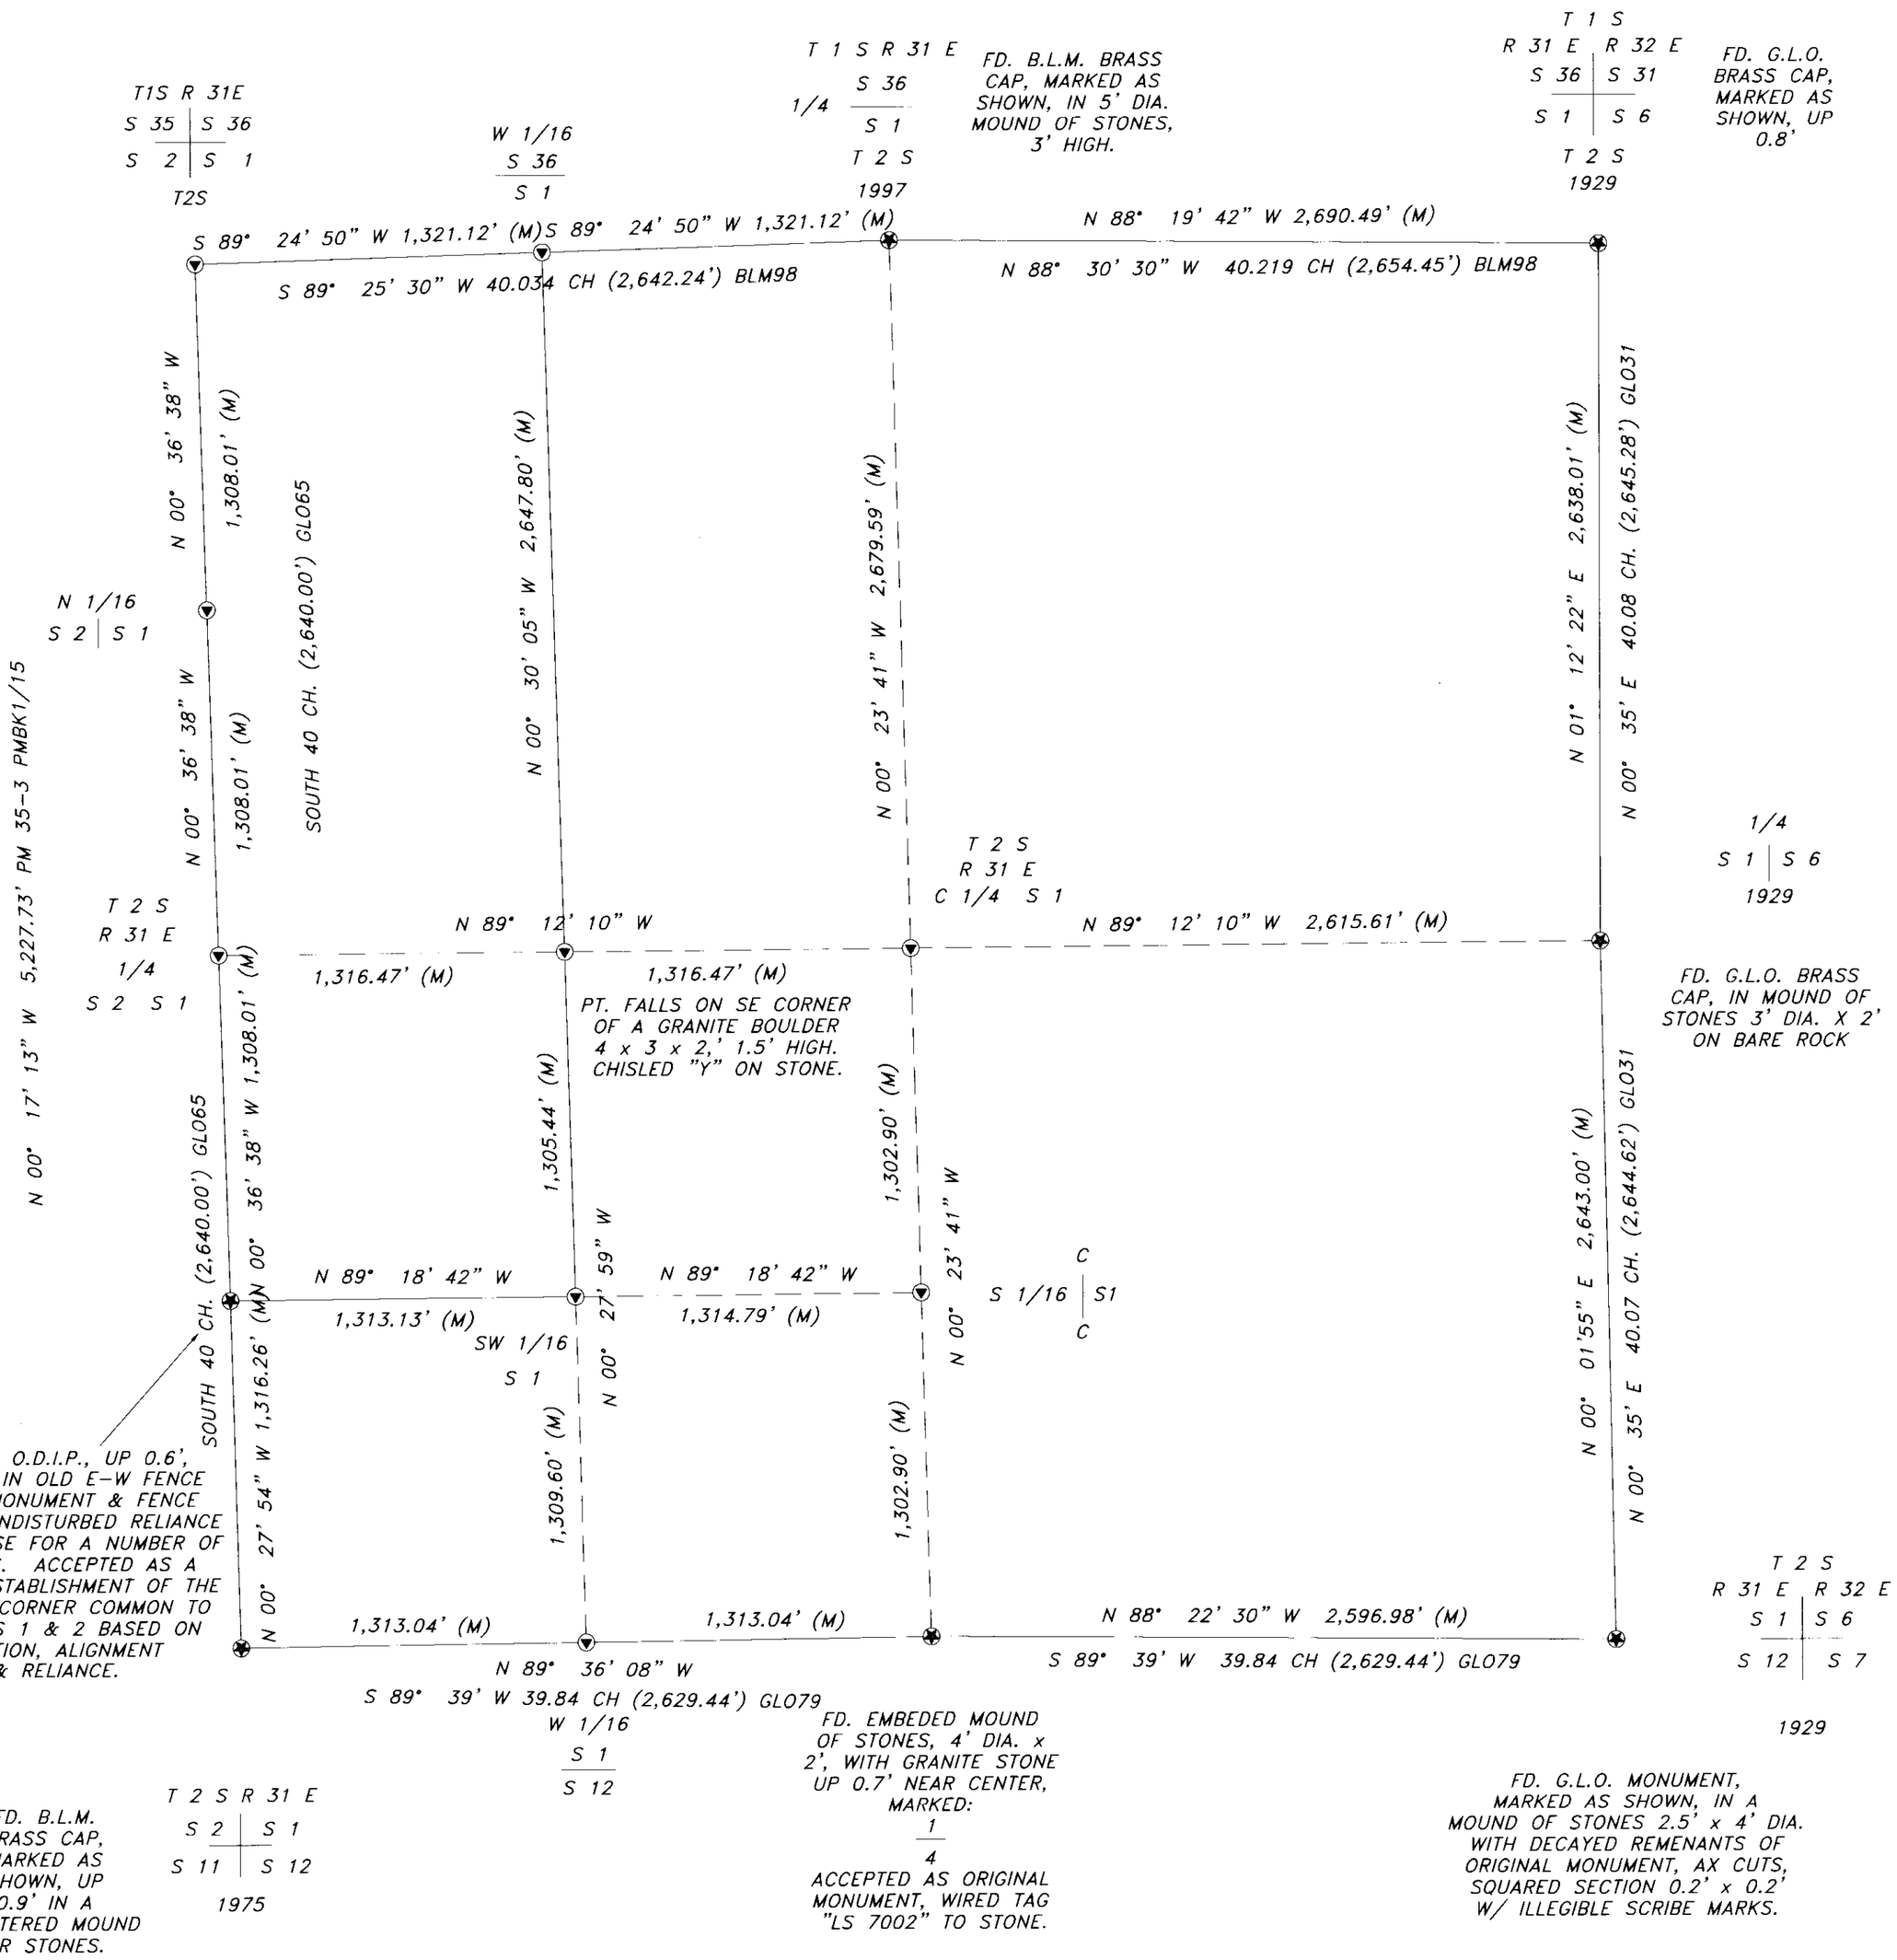

RECORD OF SURVEY MAP BOOK 4, PAGE 20c