SHEET 6 OF 6

RECORD OF SURVEY No. 35 — 27

GOVT. NOTES & PLATS

GL066 R. M. WILSON, T. 2 S., R. 31 E., M.D.M. 1866
GL079 L. D. BOND, T. 1 & 2 S., R. 31 E., M.D.M. 1879
GL031 K. SIEBECKER, T. 2 S., R. 31 E., M.D.M. 1931
BLM77 R. SCHERLER, T. 2 S., R. 31 E., M.D.M. 1977
BLM98 T. O'TOOLE, L.S., T. 1 S., R. 31 3., M.D.M. 1998

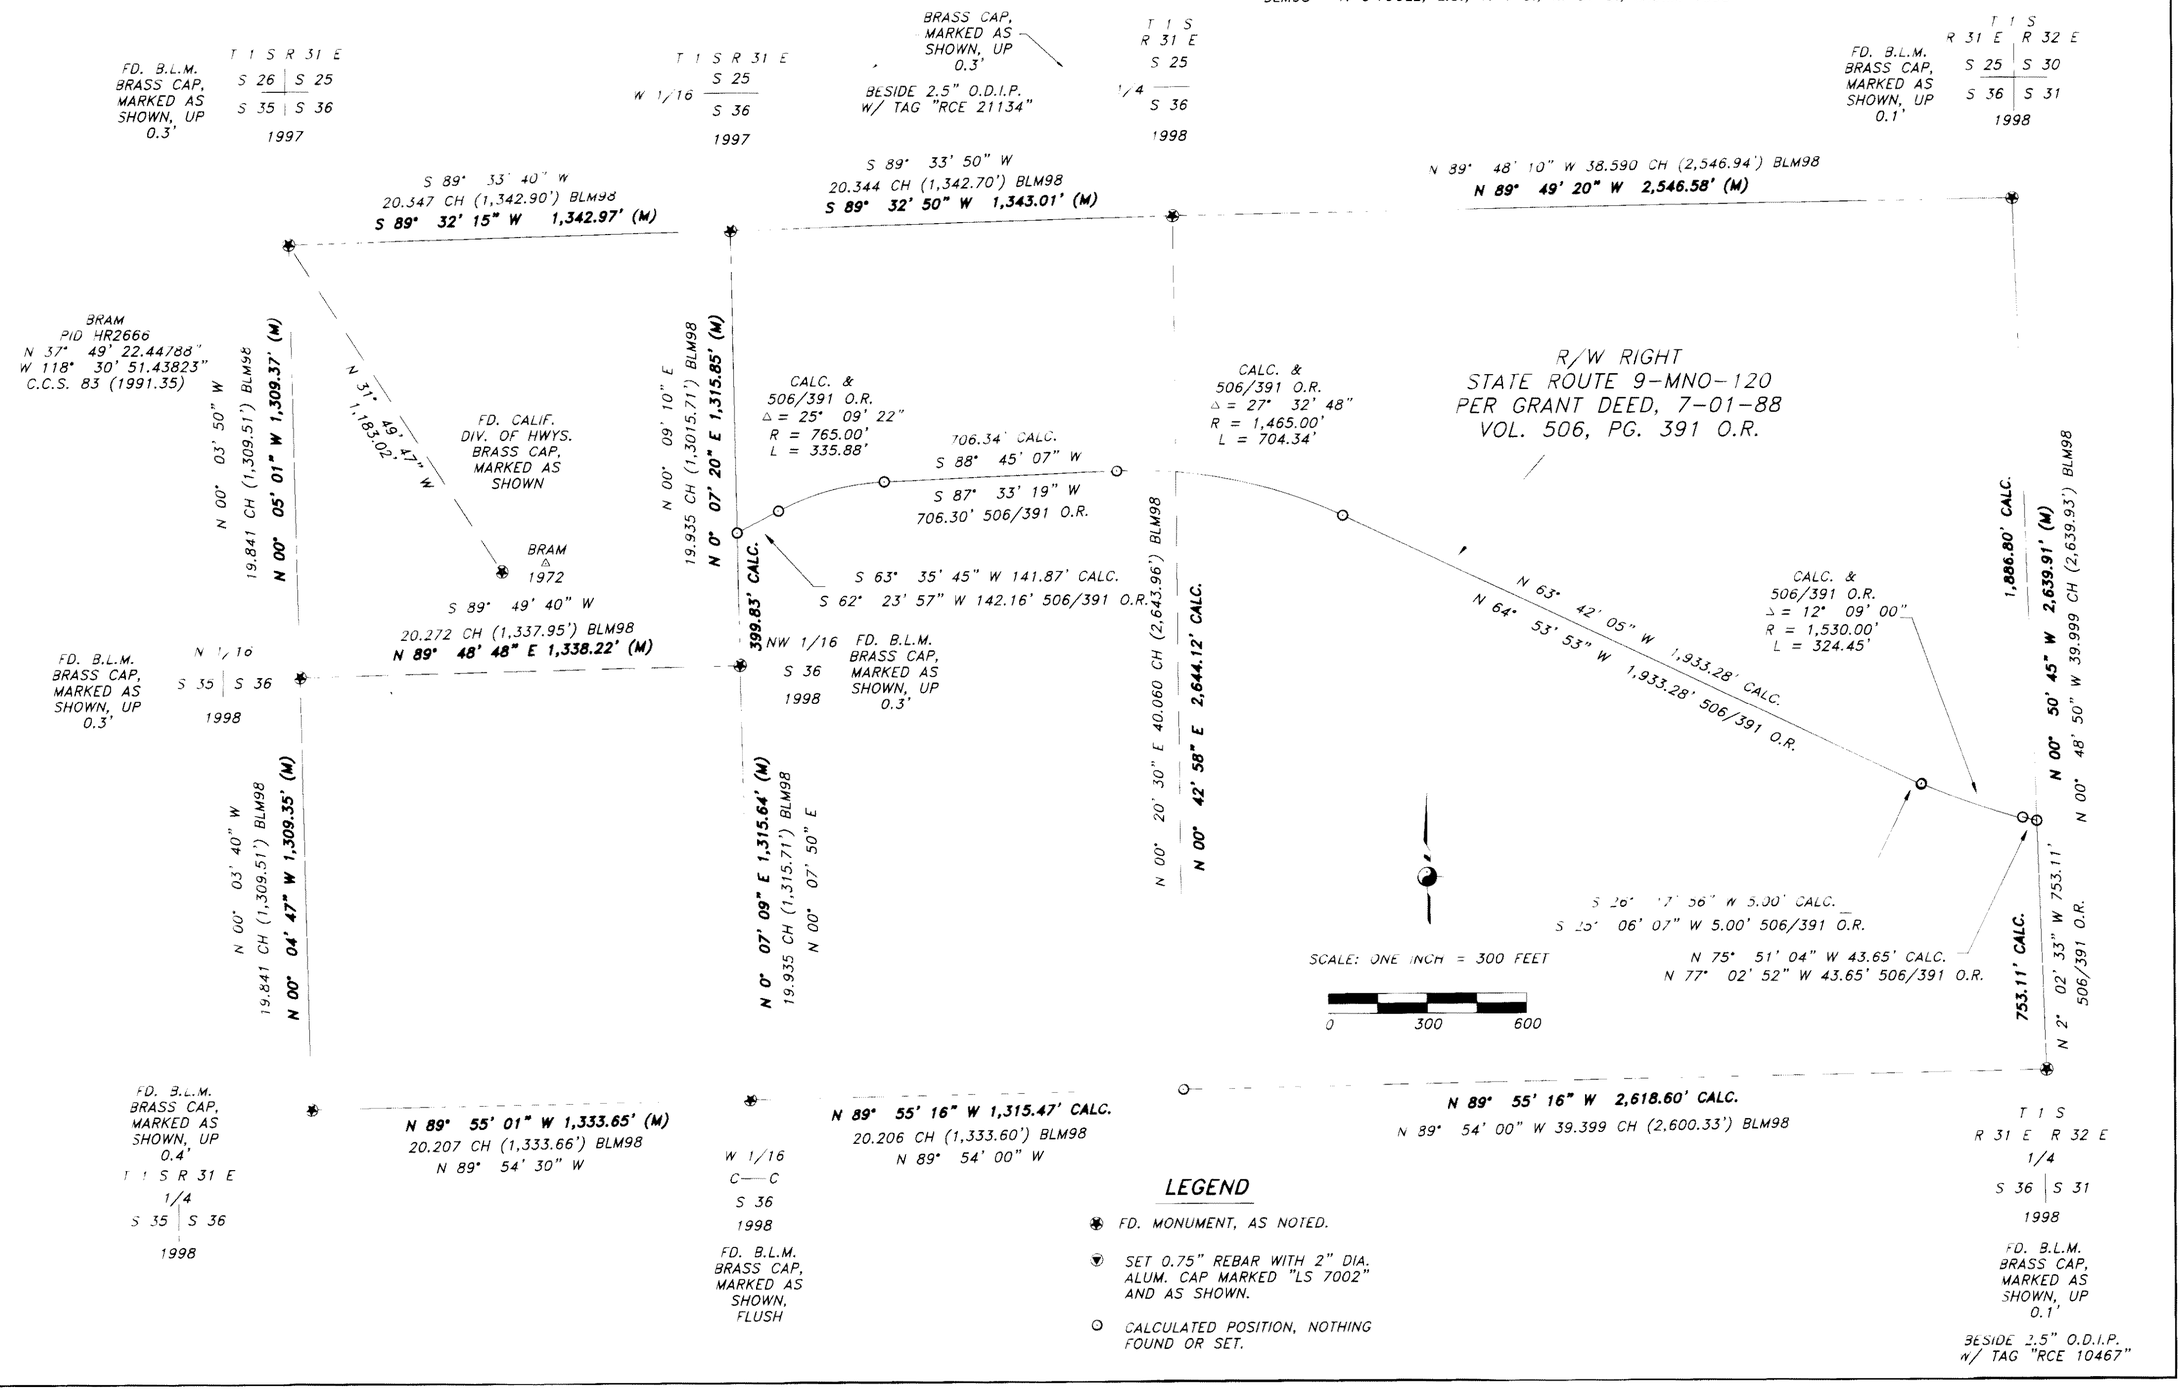

LEGEND

- FD. MONUMENT, AS NOTED.
- SET 0.75" REBAR WITH 2" DIA. ALUM. CAP MARKED "LS 7002" AND AS SHOWN.
- CALCULATED POSITION, NOTHING FOUND OR SET.