RECORD OF SURVEY NO. 33-09

SECTION 26/27, TOWNSHIP 4 NORTH, RANGE 25 EAST, M.D.B. & M.

R/W CURVE DATA

R/W LT	R/W ℄	R/W RT
① 1+59.38 BC, Δ = 38° 59' 15", R = 169.93', L = 115.63'	② 1+59.38 BC, Δ = 38° 59' 15", R = 199.92', L = 136.04'	③ 1+59.38 BC, Δ = 38° 59' 15", R = 229.91', L = 156.44'
④ 4+23.83 BC, Δ = 35° 09' 06", R = 329.87', L = 202.38'	⑤ 4+23.83 BC, Δ = 35° 09' 06", R = 299.88', L = 183.98'	⑥ 4+23.83 BC, Δ = 35° 09' 06", R = 269.89', L = 165.58'
⑦ 7+18.29 BC, Δ = 28° 10' 14", R = 469.81', L = 230.99'	⑧ 7+18.29 BC, Δ = 28° 10' 14", R = 499.80', L = 245.74'	⑨ 7+18.29 BC, Δ = 28° 10' 14", R = 529.79', L = 260.48'
⑩ 10+76.38 BC, Δ = 36° 26' 51", R = 329.87', L = 209.84'	⑪ 10+76.38 BC, Δ = 36° 26' 51", R = 299.88', L = 190.76'	⑫ 10+76.38 BC, Δ = 36° 26' 51", R = 269.89', L = 171.69'
⑬ 14+84.07 BC, Δ = 11° 57' 20", R = 769.69', L = 160.61'	⑭ 14+84.07 BC, Δ = 11° 57' 20", R = 799.68', L = 166.86'	⑮ 14+84.07 BC, Δ = 11° 57' 20", R = 829.67', L = 173.12'

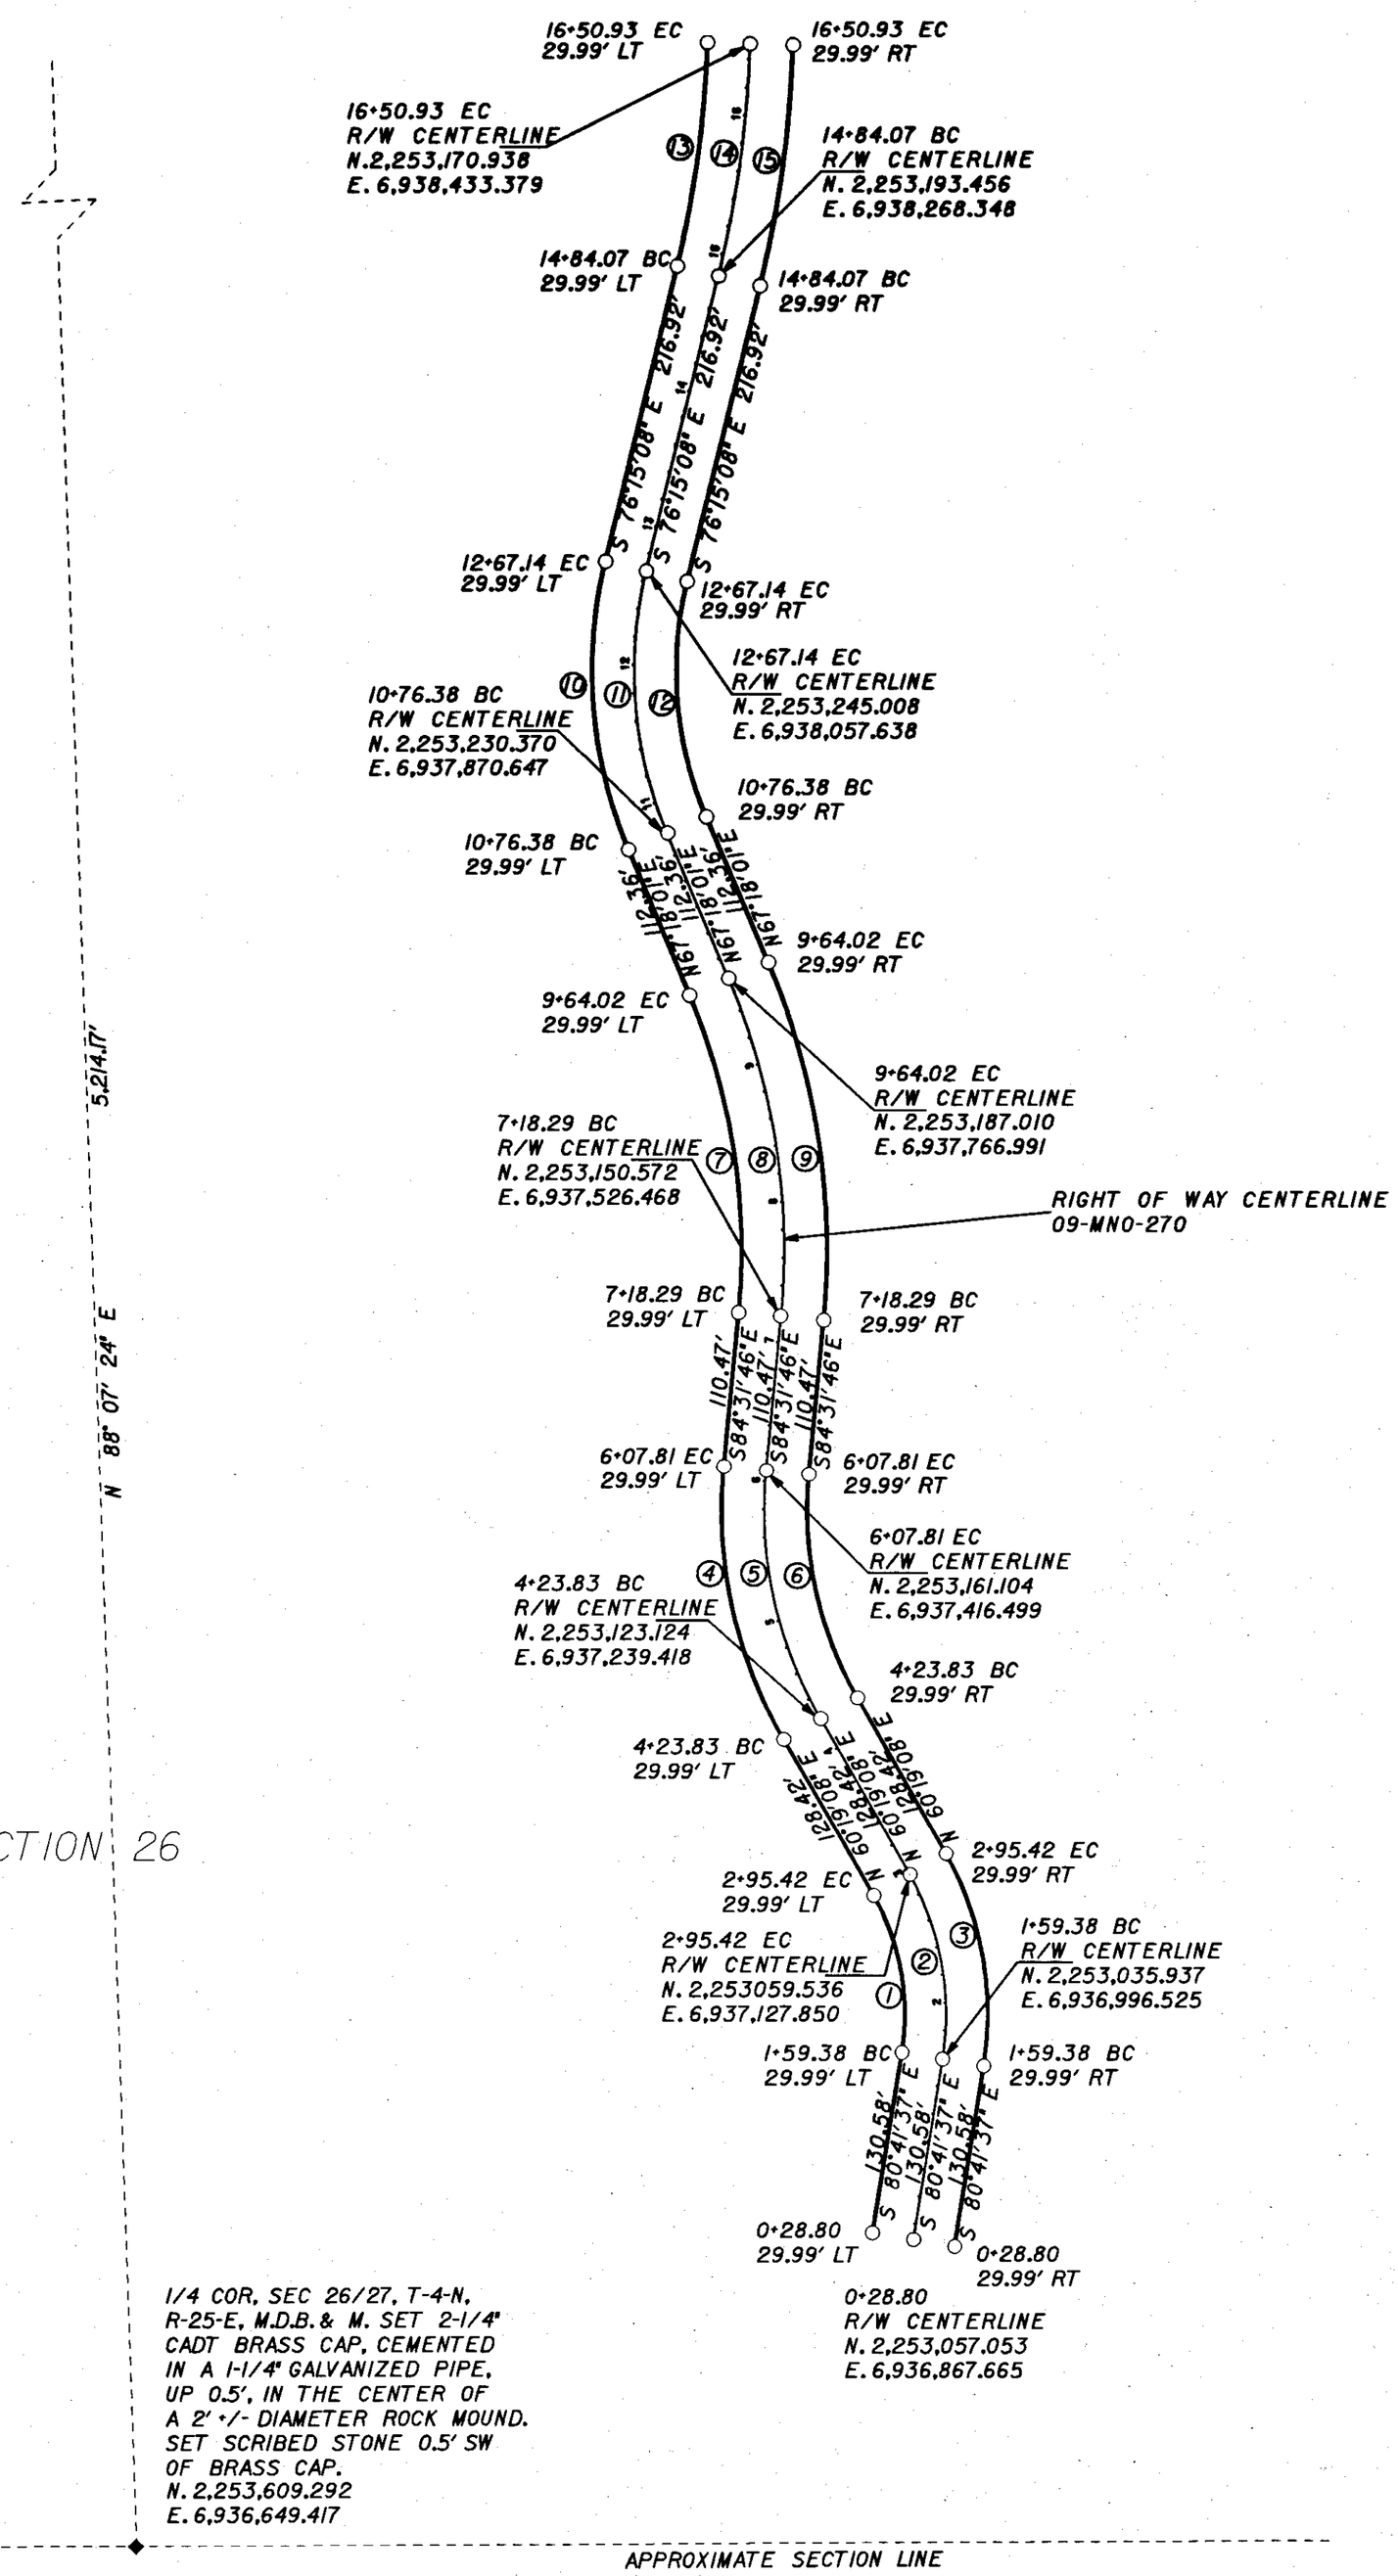

LEGEND:

- ○ CALCULATED POSITION, NOTHING FOUND OR SET
- ◉ SET CALTRANS ALUMINUM CAP ON 3/4" REBAR STAMPED AS NOTED
- ◎ FOUND MONUMENT AS NOTED
- ◆ LAND NET CORNER AS NOTED

0 25 50 100
SCALE 1 INCH = 100 FEET

C.G.F. - 0.999599809