RECORD OF SURVEY NO. 33-09

SECTION 26, TOWNSHIP 4 NORTH, RANGE 25 EAST, M.D.B. & M.

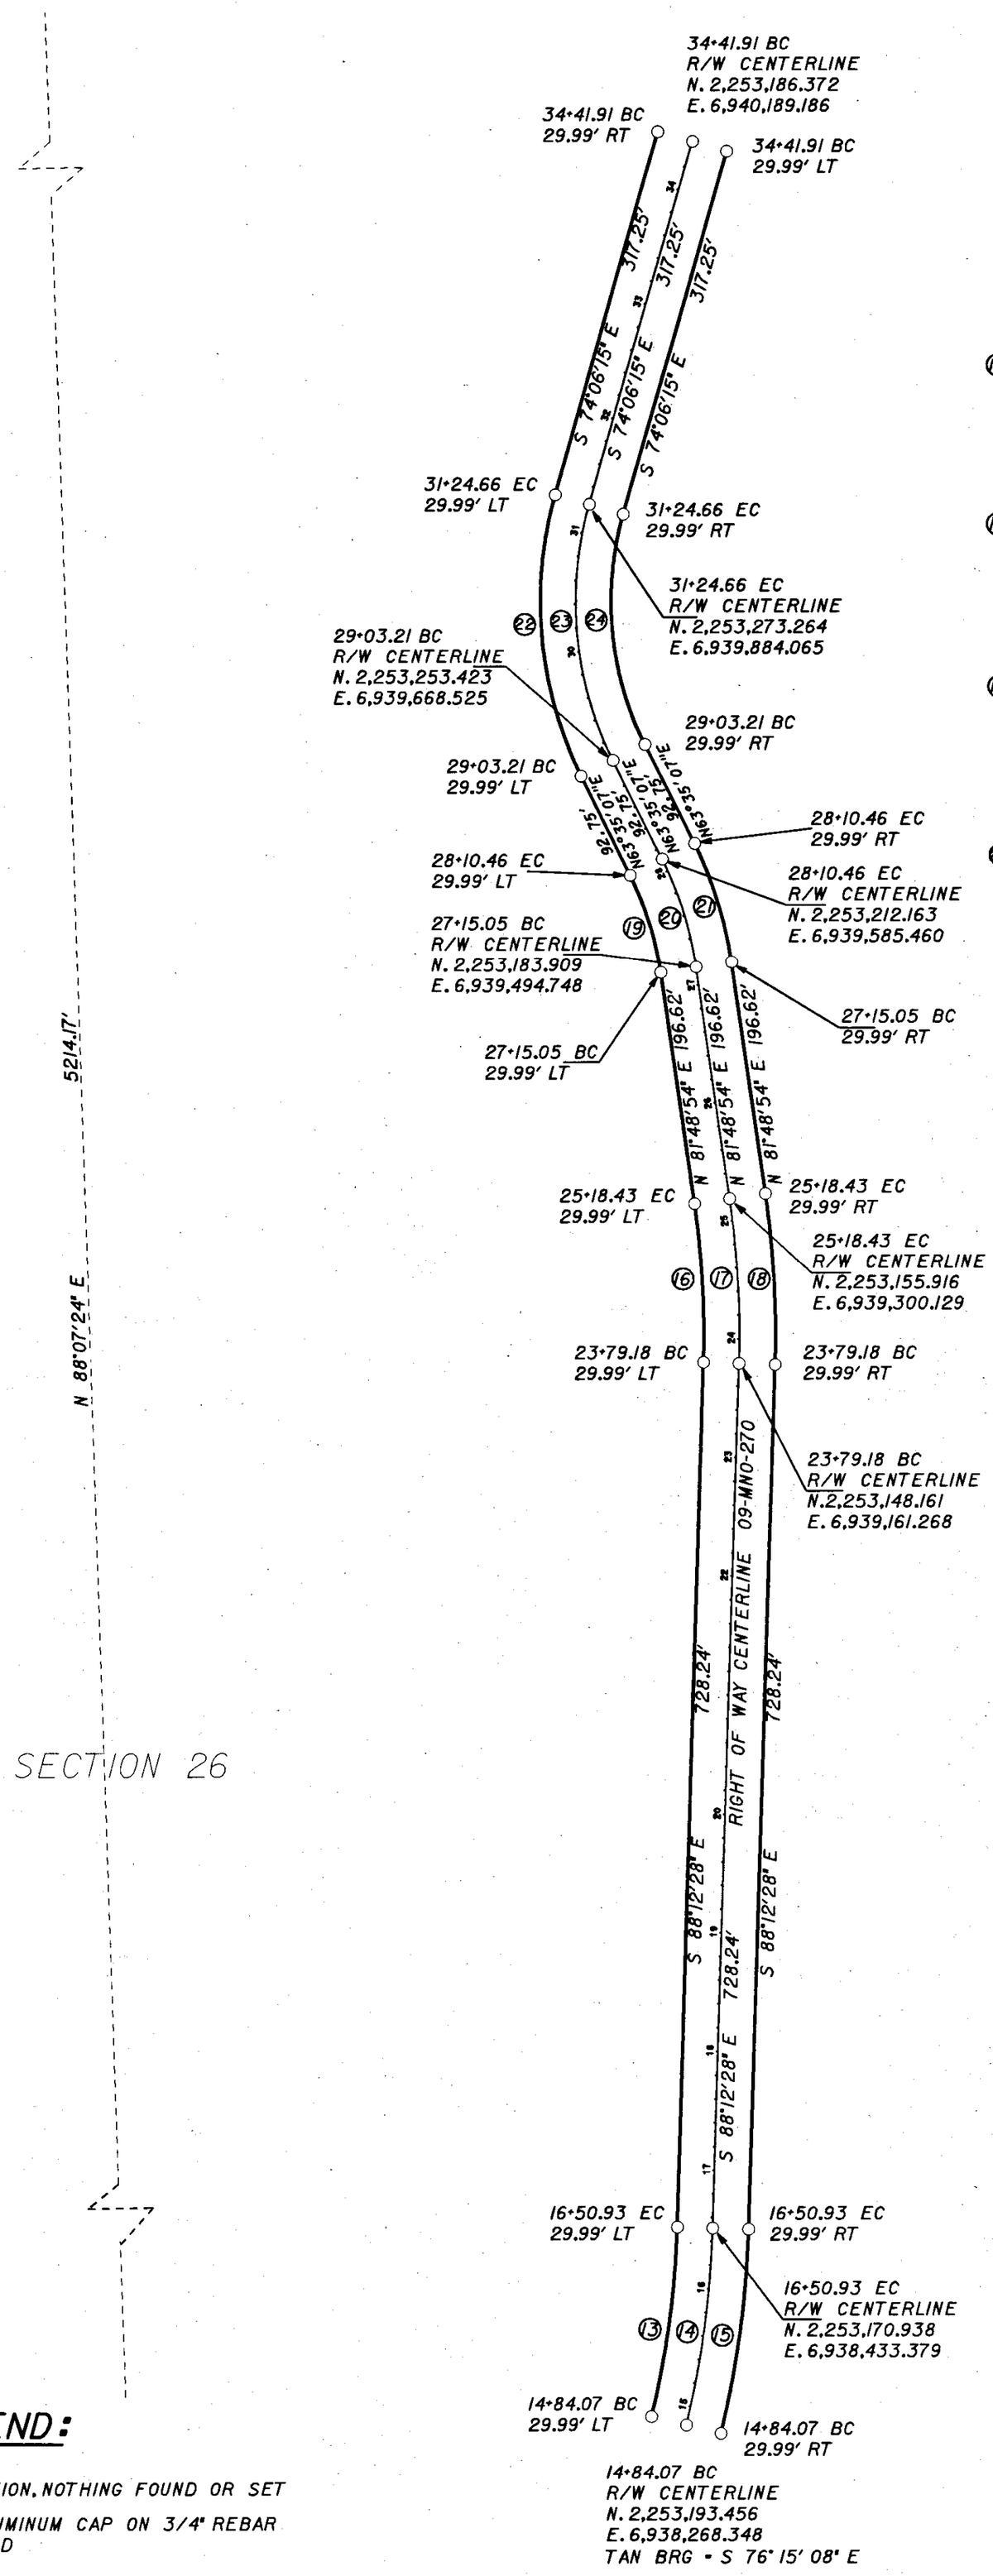

R/W CURVE DATA

R/W LT	R/W ℄	R/W RT
(13) 14+84.07 BC Δ = 11° 57' 20" R = 769.69' L = 160.61'	(14) 14+84.07 BC Δ = 11° 57' 20" R = 799.68' L = 166.86'	(15) 14+84.07 BC Δ = 11° 57' 20" R = 829.67' L = 173.12'
(16) 23+79.18 BC Δ = 09° 58' 38" R = 769.69' L = 134.03'	(17) 23+79.18 BC Δ = 09° 58' 38" R = 799.68' L = 139.25'	(18) 23+79.18 BC Δ = 09° 58' 38" R = 829.67' L = 144.48'
(19) 27+15.05 BC Δ = 18° 13' 47" R = 269.89' L = 85.87'	(20) 27+15.05 BC Δ = 18° 13' 47" R = 299.88' L = 95.41'	(21) 27+15.05 BC Δ = 18° 13' 47" R = 329.87' L = 104.95'
(22) 29+03.21 BC Δ = 42° 18' 38" R = 329.87' L = 243.60'	(23) 29+03.21 BC Δ = 42° 18' 38" R = 299.88' L = 221.45'	(24) 29+03.21 BC Δ = 42° 18' 38" R = 269.89' L = 199.30'

LEGEND:

- ○ CALCULATED POSITION, NOTHING FOUND OR SET
- ◉ SET CALTRANS ALUMINUM CAP ON 3/4" REBAR STAMPED AS NOTED
- ◎ FOUND MONUMENT AS NOTED
- ◆ LAND NET CORNER AS NOTED

0 25 50 100
SCALE 1 INCH = 100 FEET
C.G.F. - 0.999599809