RECORD OF SURVEY NO. 33-09

SECTION 25/26, TOWNSHIP 4 NORTH, RANGE 25 EAST, M.D.B. & M.

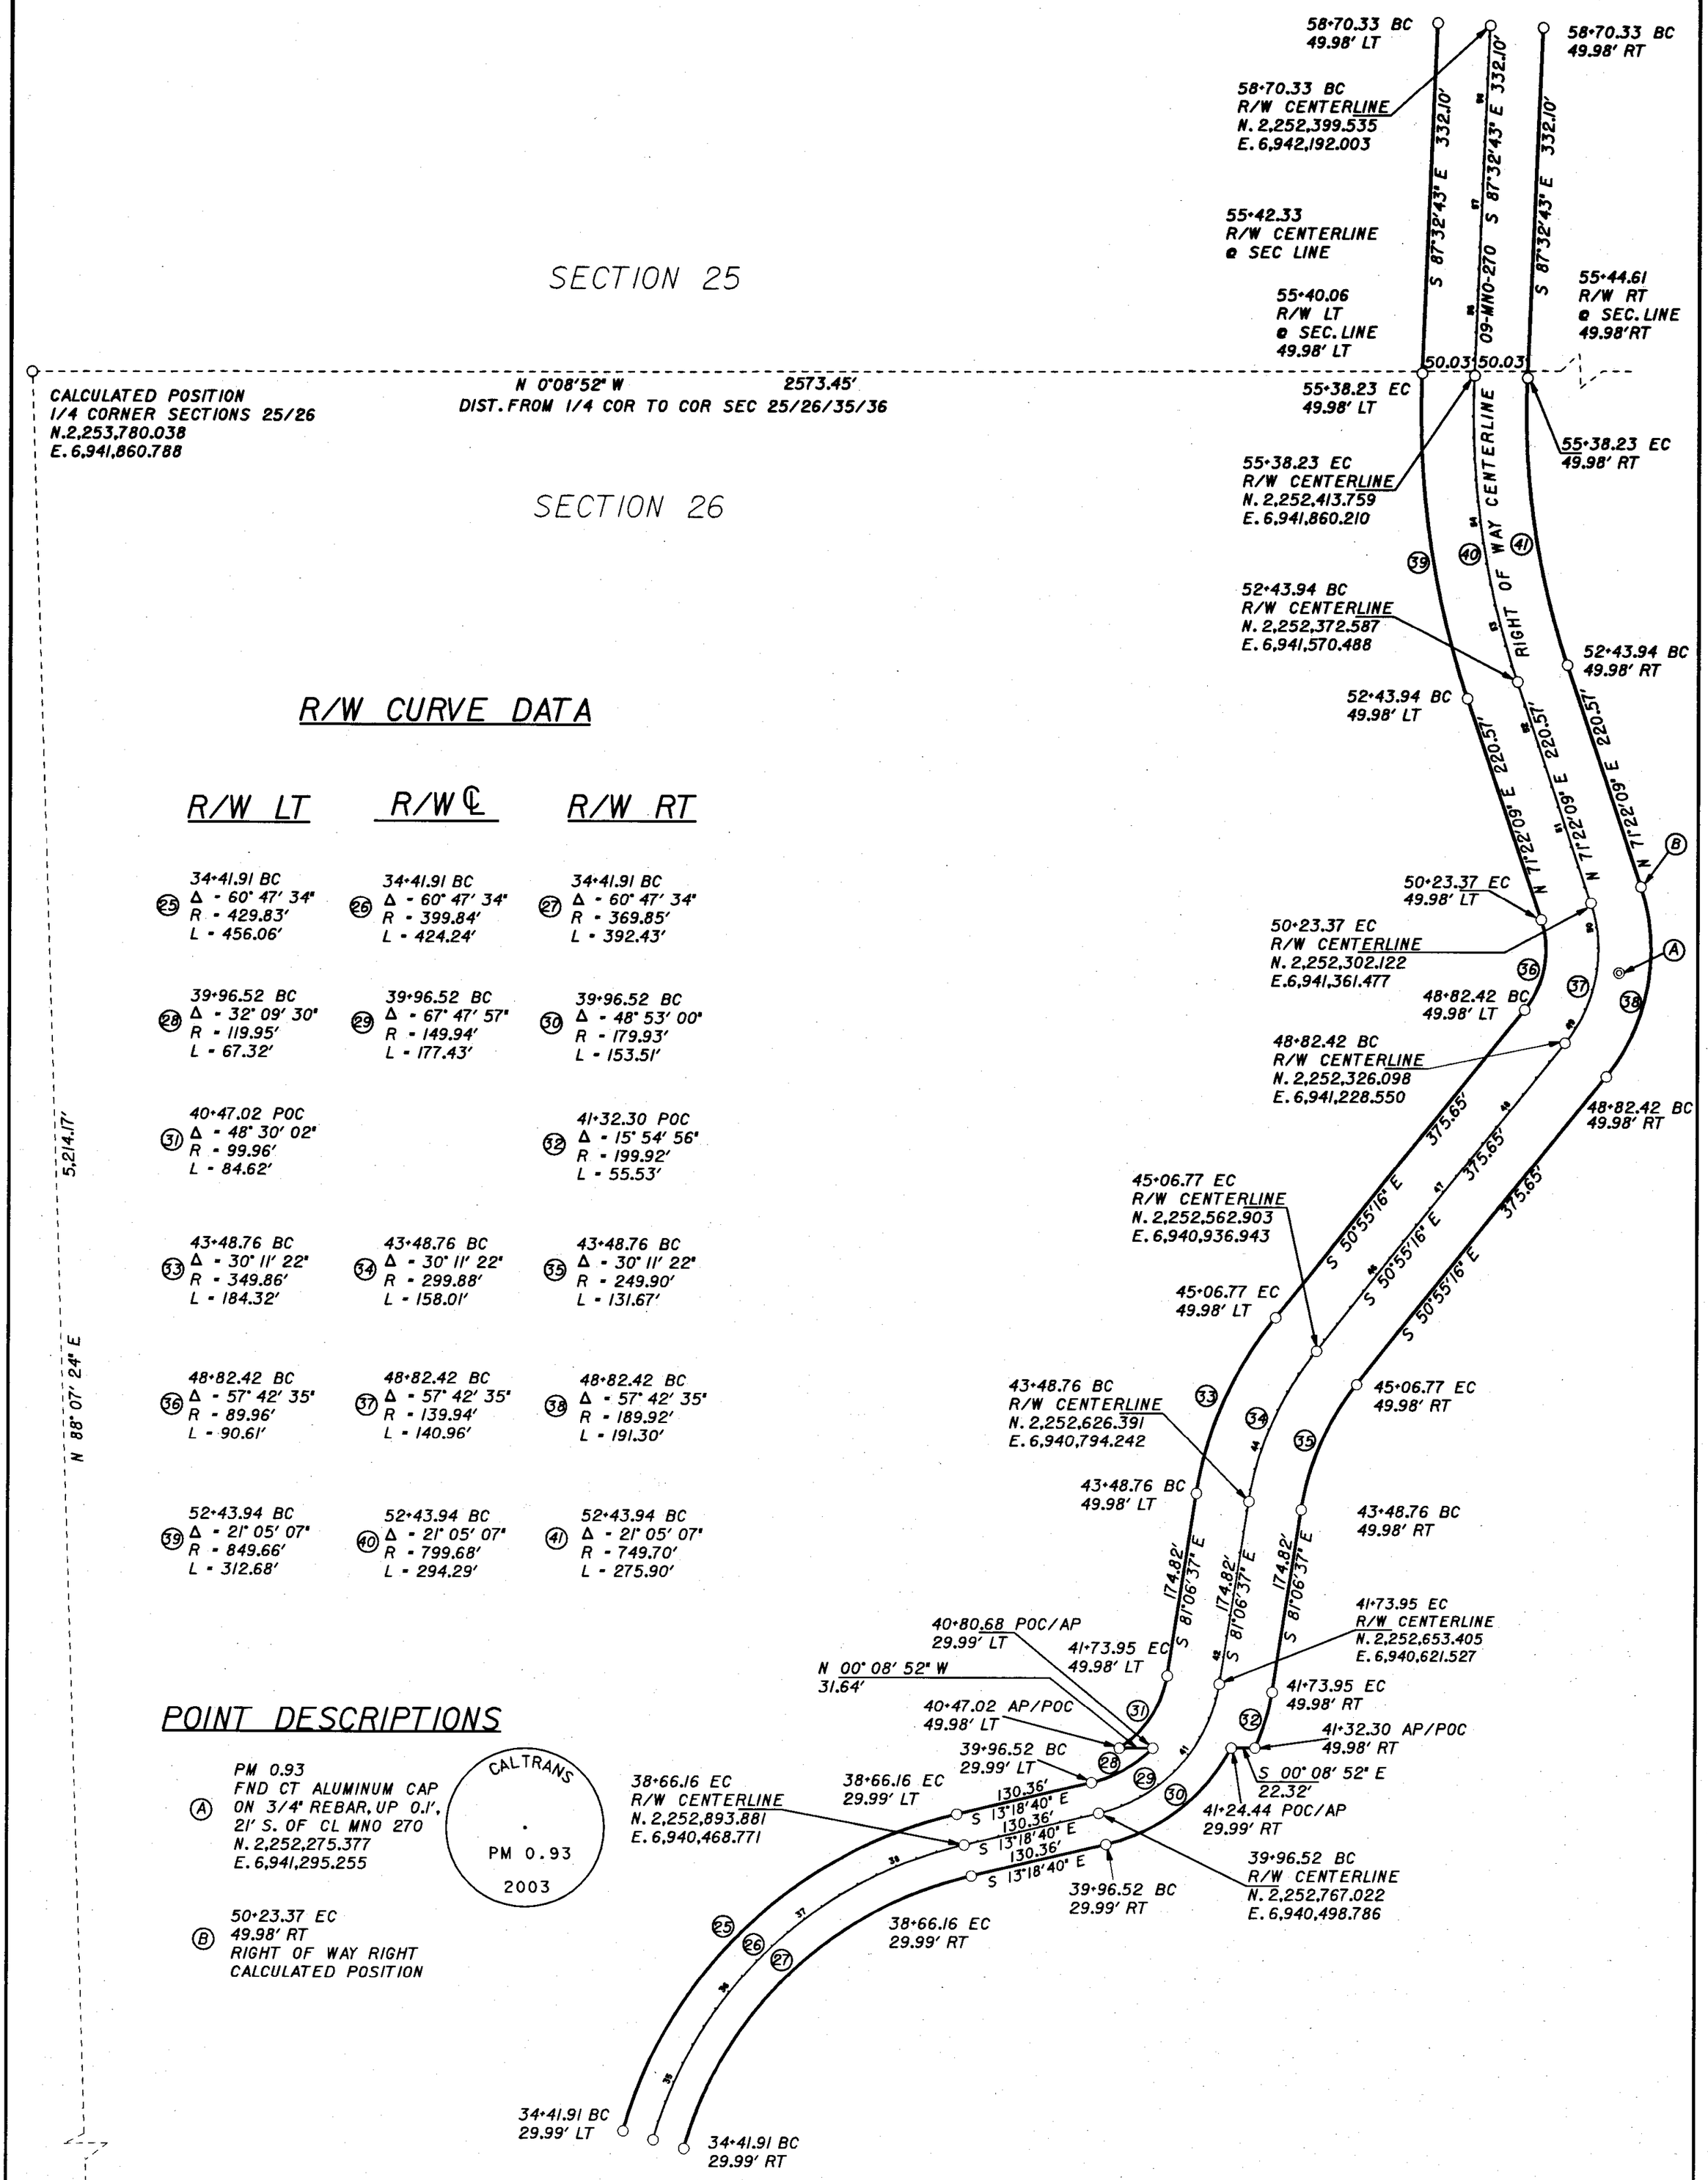

R/W CURVE DATA

R/W LT	R/W ℄	R/W RT
(25) 34+41.91 BC Δ = 60° 47' 34" R = 429.83' L = 456.06'	(26) 34+41.91 BC Δ = 60° 47' 34" R = 399.84' L = 424.24'	(27) 34+41.91 BC Δ = 60° 47' 34" R = 369.85' L = 392.43'
(28) 39+96.52 BC Δ = 32° 09' 30" R = 119.95' L = 67.32'	(29) 39+96.52 BC Δ = 67° 47' 57" R = 149.94' L = 177.43'	(30) 39+96.52 BC Δ = 48° 53' 00" R = 179.93' L = 153.51'
(31) 40+47.02 POC Δ = 48° 30' 02" R = 99.96' L = 84.62'		(32) 41+32.30 POC Δ = 15° 54' 56" R = 199.92' L = 55.53'
(33) 43+48.76 BC Δ = 30° 11' 22" R = 349.86' L = 184.32'	(34) 43+48.76 BC Δ = 30° 11' 22" R = 299.88' L = 158.01'	(35) 43+48.76 BC Δ = 30° 11' 22" R = 249.90' L = 131.67'
(36) 48+82.42 BC Δ = 57° 42' 35" R = 89.96' L = 90.61'	(37) 48+82.42 BC Δ = 57° 42' 35" R = 139.94' L = 140.96'	(38) 48+82.42 BC Δ = 57° 42' 35" R = 189.92' L = 191.30'
(39) 52+43.94 BC Δ = 21° 05' 07" R = 849.66' L = 312.68'	(40) 52+43.94 BC Δ = 21° 05' 07" R = 799.68' L = 294.29'	(41) 52+43.94 BC Δ = 21° 05' 07" R = 749.70' L = 275.90'

POINT DESCRIPTIONS

(A) PM 0.93
FND CT ALUMINUM CAP
ON 3/4" REBAR, UP 0.1',
21' S. OF CL MNO 270
N. 2,252,275.377
E. 6,941,295.255

(B) 50+23.37 EC
49.98' RT
RIGHT OF WAY RIGHT
CALCULATED POSITION

LEGEND:

- ○ CALCULATED POSITION, NOTHING FOUND OR SET
- ◉ SET CALTRANS ALUMINUM CAP ON 3/4" REBAR STAMPED AS NOTED
- ◎ FOUND MONUMENT AS NOTED
- ◆ LAND NET CORNER AS NOTED

RECORD OF SURVEY BOOK 4, PAGE 61E