RECORD OF SURVEY NO. 33-09

SECTIONS 32/33, TOWNSHIP 4 NORTH, RANGE 26 EAST, M.D.B.& M.

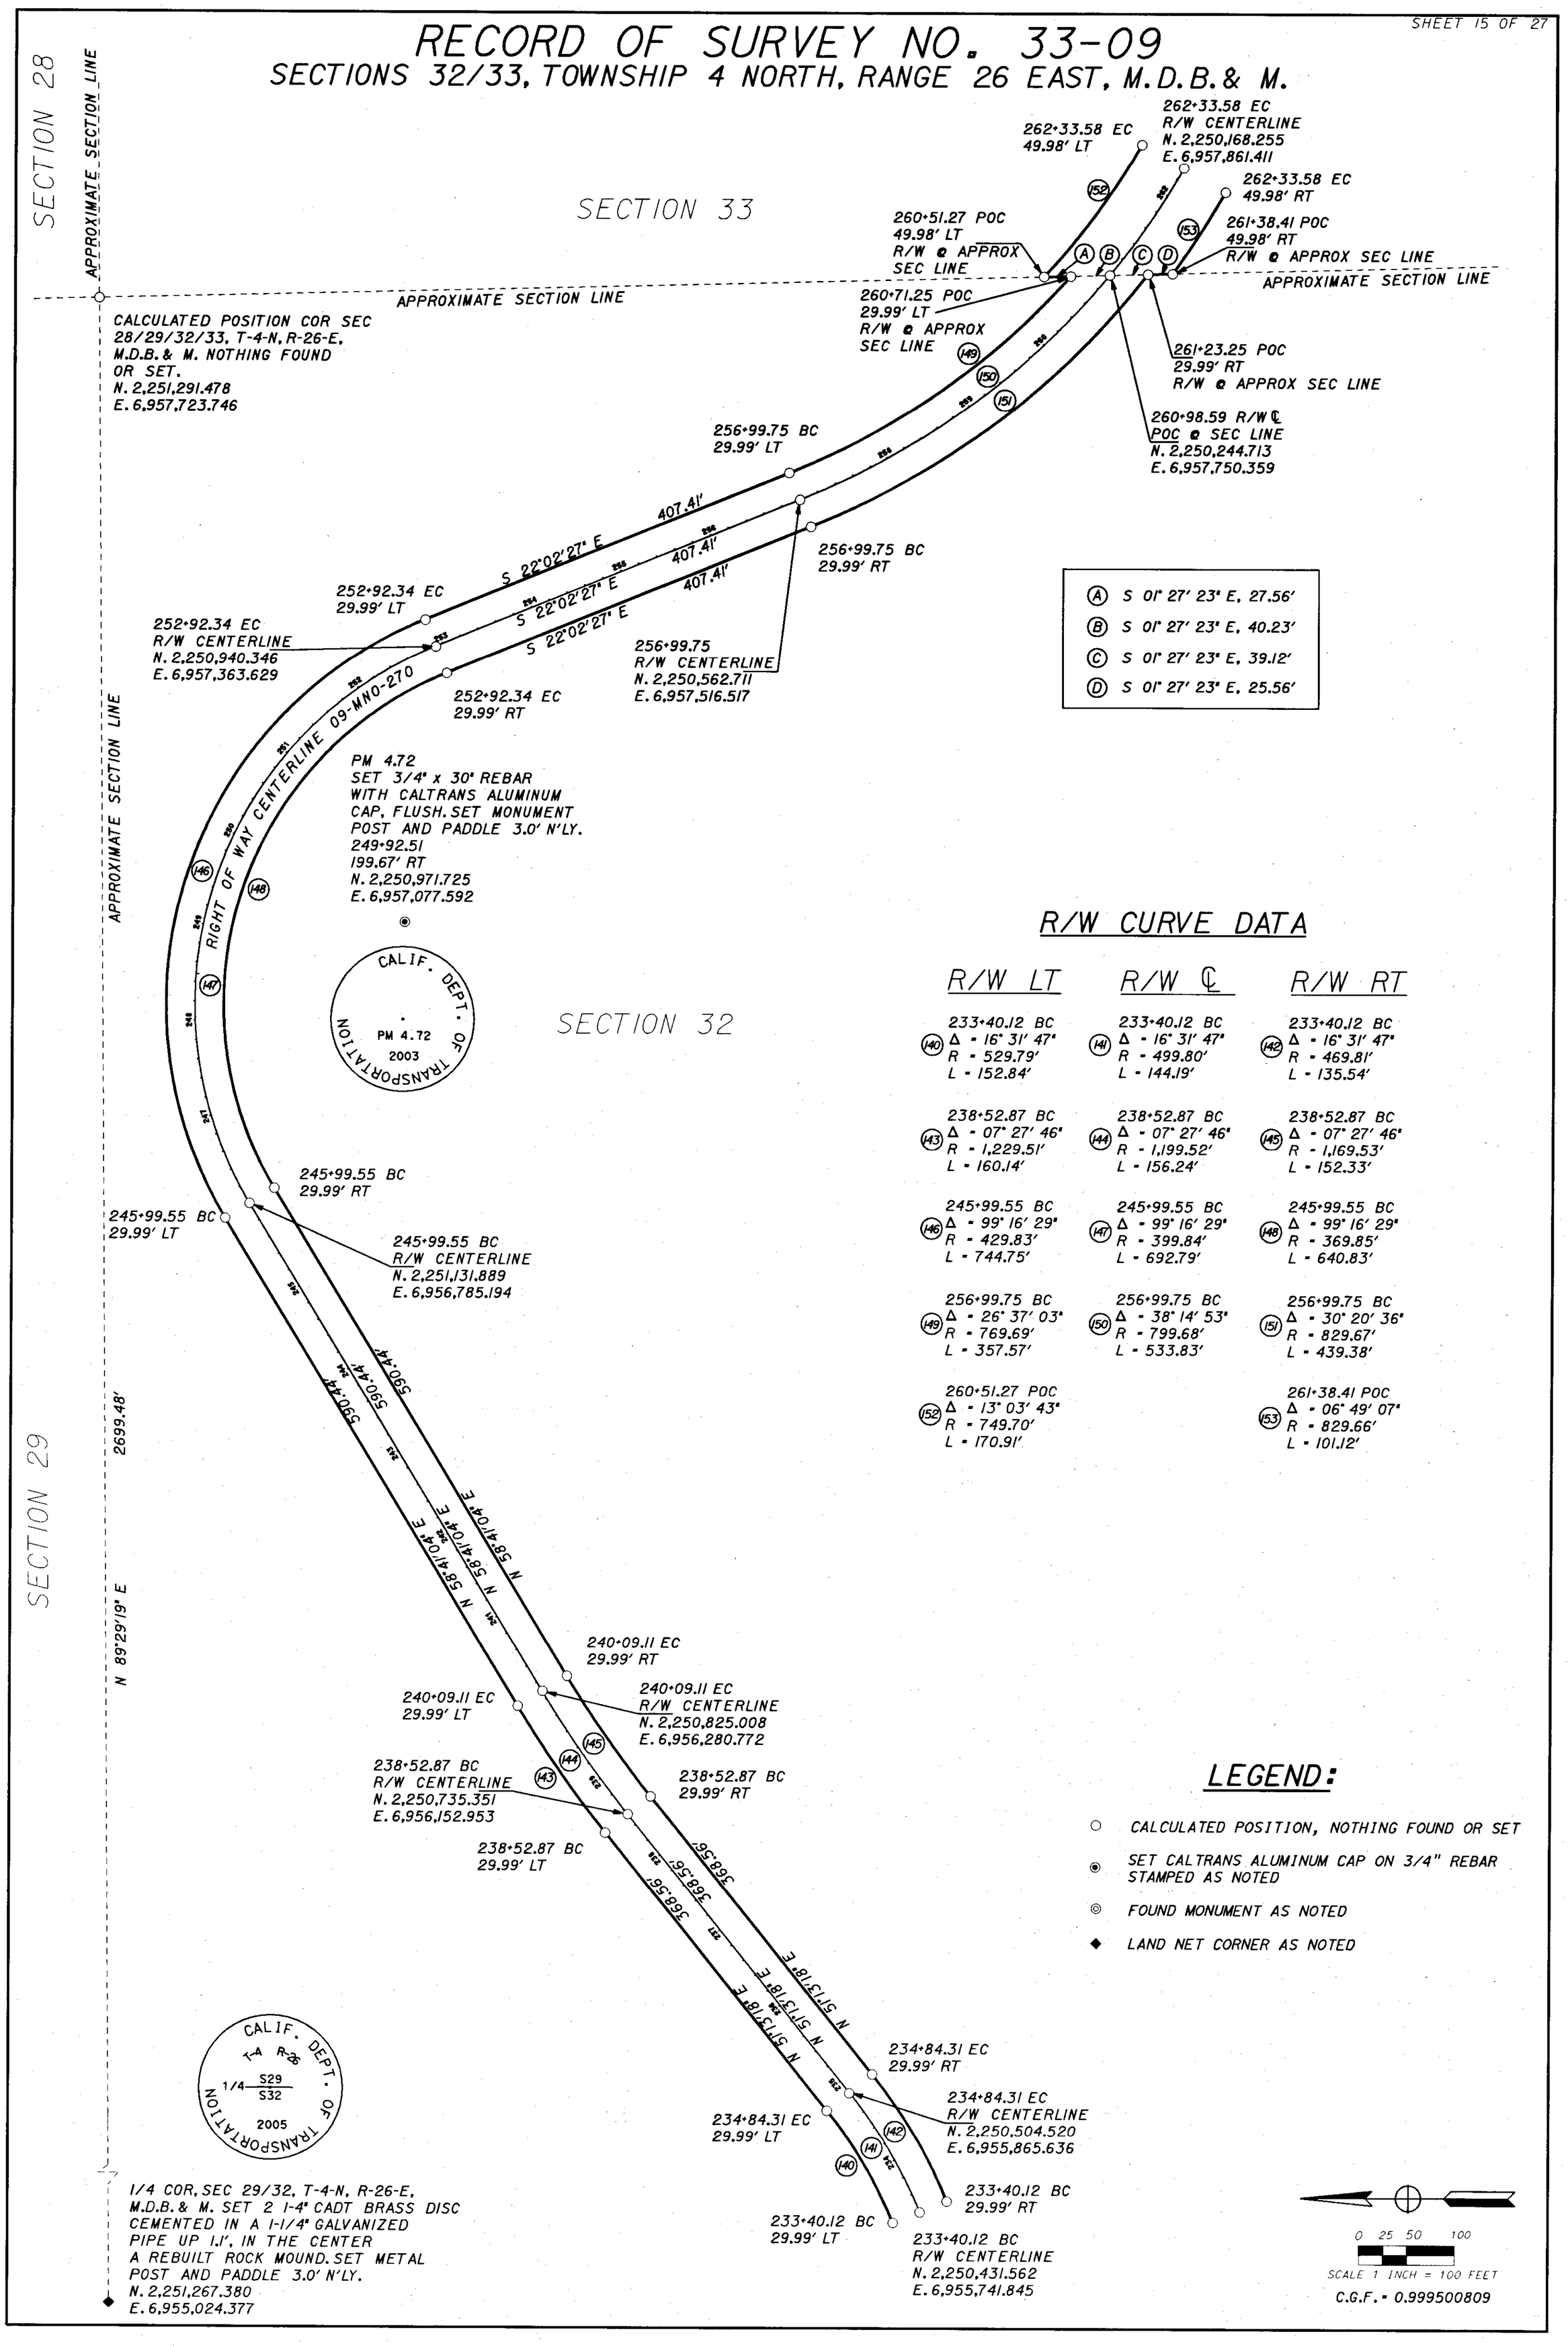

(A)	S 01° 27' 23" E, 27.56'
(B)	S 01° 27' 23" E, 40.23'
(C)	S 01° 27' 23" E, 39.12'
(D)	S 01° 27' 23" E, 25.56'

R/W CURVE DATA

R/W LT	R/W ℄	R/W RT
(140) 233+40.12 BC, Δ = 16° 31' 47", R = 529.79', L = 152.84'	(141) 233+40.12 BC, Δ = 16° 31' 47", R = 499.80', L = 144.19'	(142) 233+40.12 BC, Δ = 16° 31' 47", R = 469.81', L = 135.54'
(143) 238+52.87 BC, Δ = 07° 27' 46", R = 1,229.51', L = 160.14'	(144) 238+52.87 BC, Δ = 07° 27' 46", R = 1,199.52', L = 156.24'	(145) 238+52.87 BC, Δ = 07° 27' 46", R = 1,169.53', L = 152.33'
(146) 245+99.55 BC, Δ = 99° 16' 29", R = 429.83', L = 744.75'	(147) 245+99.55 BC, Δ = 99° 16' 29", R = 399.84', L = 692.79'	(148) 245+99.55 BC, Δ = 99° 16' 29", R = 369.85', L = 640.83'
(149) 256+99.75 BC, Δ = 26° 37' 03", R = 769.69', L = 357.57'	(150) 256+99.75 BC, Δ = 38° 14' 53", R = 799.68', L = 533.83'	(151) 256+99.75 BC, Δ = 30° 20' 36", R = 829.67', L = 439.38'
(152) 260+51.27 POC, Δ = 13° 03' 43", R = 749.70', L = 170.91'		(153) 261+38.41 POC, Δ = 06° 49' 07", R = 829.66', L = 101.12'

LEGEND:

- ○ CALCULATED POSITION, NOTHING FOUND OR SET
- ◉ SET CALTRANS ALUMINUM CAP ON 3/4" REBAR STAMPED AS NOTED
- ◎ FOUND MONUMENT AS NOTED
- ◆ LAND NET CORNER AS NOTED