RECORD OF SURVEY NO. 33-09

SECTION 26, TOWNSHIP 4 NORTH, RANGE 26 EAST, M.D.B.& M.

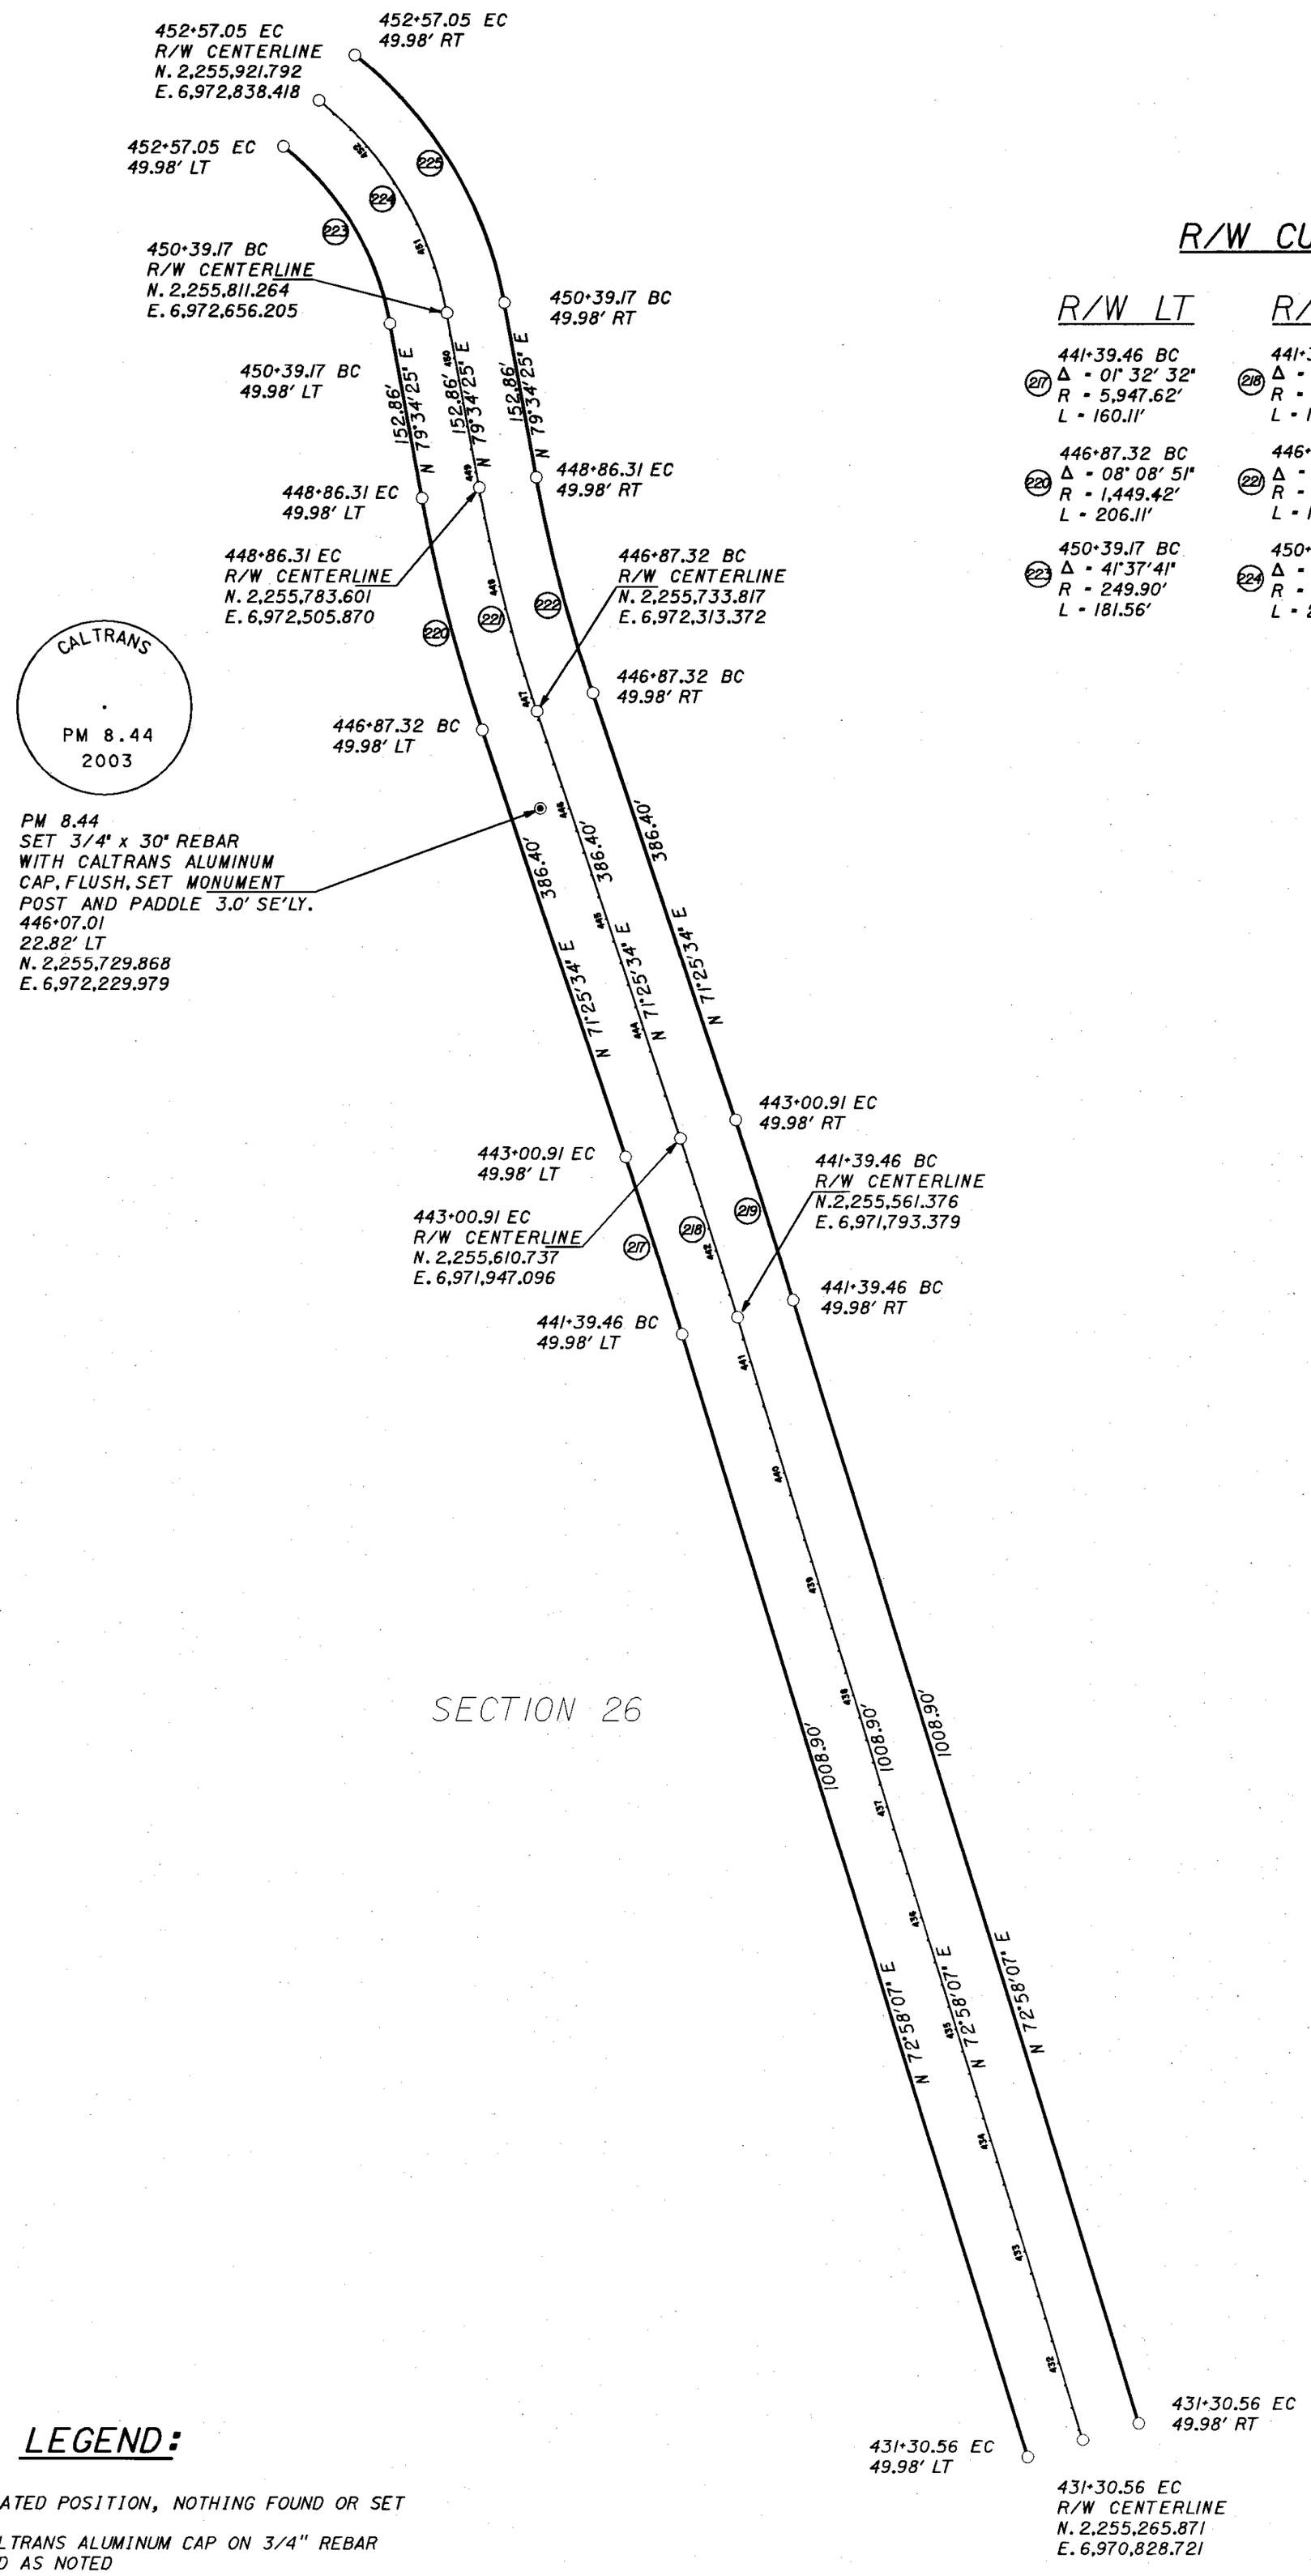

R/W CURVE DATA

R/W LT	R/W ℄	R/W RT
(217) 441+39.46 BC Δ = 01° 32' 32" R = 5,947.62' L = 160.11'	(218) 441+39.46 BC Δ = 01° 32' 32" R = 5,997.60' L = 161.45'	(219) 441+39.46 BC Δ = 01° 32' 32" R = 6,047.58' L = 162.80'
(220) 446+87.32 BC Δ = 08° 08' 51" R = 1,449.42' L = 206.11'	(221) 446+87.32 BC Δ = 08° 08' 51" R = 1,399.44' L = 199.00'	(222) 446+87.32 BC Δ = 08° 08' 51" R = 1,349.46' L = 191.89'
(223) 450+39.17 BC Δ = 41°37'41" R = 249.90' L = 181.56'	(224) 450+39.17 BC Δ = 41°37'41" R = 299.88' L = 217.88'	(225) 450+39.17 BC Δ = 41°37'41" R = 349.86' L = 254.19'

LEGEND:

- ○ CALCULATED POSITION, NOTHING FOUND OR SET
- ◉ SET CALTRANS ALUMINUM CAP ON 3/4" REBAR STAMPED AS NOTED
- ◎ FOUND MONUMENT AS NOTED
- ◆ LAND NET CORNER AS NOTED

0 25 50 100
SCALE 1 INCH = 100 FEET
C.F.G. - 0.999599809

RECORD OF SURVEY BOOK 4, PAGE 61 W