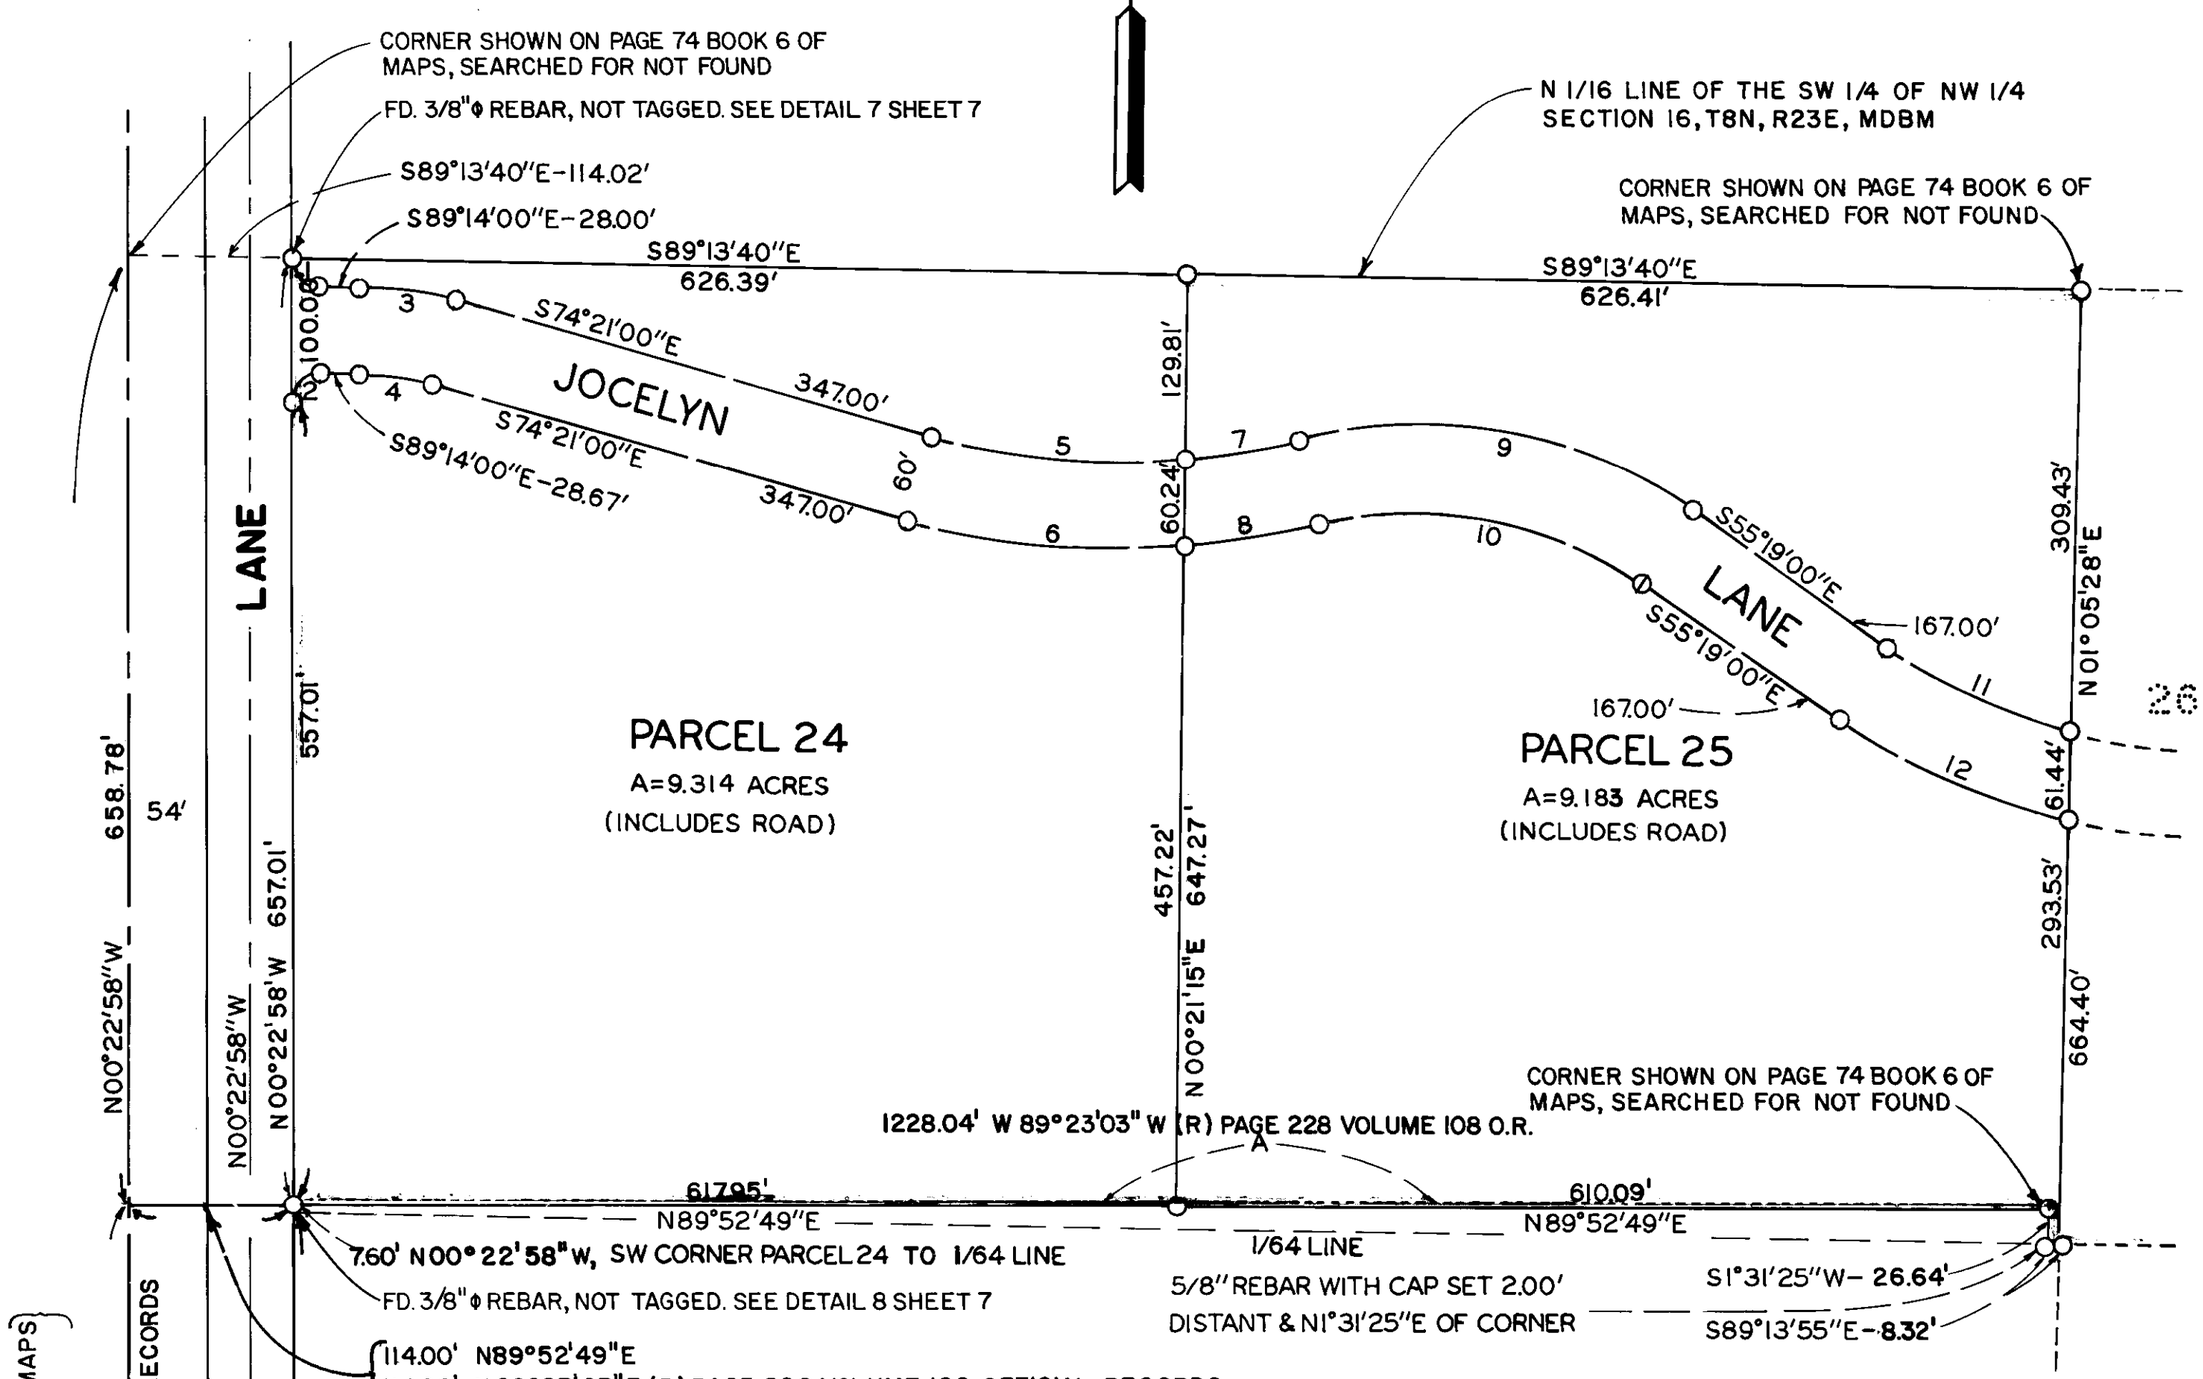

LOT K-2

OF RECORD OF SURVEY RECORDED ON PAGE 74 BOOK 6 OF MAPS

CURVE DATA

NO.	Δ	R	T	L
1	90°23'02"	20.00'	20.13'	31.55'
2	89°36'58"	20.00'	19.87'	31.28'
3	16°25'00"	240.00'	34.62'	68.77'
4	16°25'00"	180.00'	25.97'	51.57'
5	20°41'02"	490.00'	89.42'	176.89'
6	20°05'40"	550.00'	97.45'	192.89'
7	9°36'58"	490.00'	41.22'	82.24'
8	10°12'20"	550.00'	49.11'	97.97'
9	49°20'00"	335.00'	153.85'	288.44'
10	49°20'00"	275.00'	126.29'	236.78'
11	20°12'37"	400.00'	71.29'	141.09'
12	21°58'55"	460.00'	89.34'	176.48'
13	18°26'23"	400.00'	64.93'	128.73'
14	16°40'05"	460.00'	67.39'	133.82'
15	15°26'00"	625.00'	84.69'	168.35'
16	28°39'00"	420.00'	107.25'	210.02'
17	28°39'00"	360.00'	91.93'	180.01'
18	02°48'00"	565.00'	13.81'	27.61'
19	01°35'00"	565.00'	7.81'	15.61'
20	111°23'00"	20.00'	29.31'	38.88'
21	28°00'00"	230.00'	57.35'	112.40'
22	32°48'45"	290.00'	85.39'	166.08'
23	84°28'45"	22.50'	20.43'	33.17'
24	23°45'59"	320.00'	67.34'	132.74'
25	28°16'06"	380.00'	95.69'	187.48'
26	108°42'30"	20.00'	27.89'	37.95'
27	71°17'30"	20.00'	14.34'	24.89'
28	08°38'00"	970.00'	73.22'	146.16'
29	10°00'00"	970.00'	84.86'	169.30'
30	134°23'33"	50.00'	118.92'	117.28'
31	18°38'00"	1000.00'	164.05'	325.21'
32	44°23'33"	20.00'	8.16'	15.50'

NOTE: THE SOUTH BOUNDARY OF PARCELS 24 & 25 IS THE NORTH LINE OF THE PARCEL OF LAND DESCRIBED IN THE DEED RECORDED IN BK.111, PG.572 OF OFFICIAL RECORDS AND IS NOT THE 1/64 LINE SHOWN ON SHEET 2.

SCALE 1"=100'

Tract Map No. 9 Page 34-D