SHEET 2 OF 2 SHEETS
SCALE: 1" = 60'

TRACT NO. 36 - 124

COUNTY OF MONO, STATE OF CALIFORNIA

1 LOT — 4.939 ACRES

FEBRUARY 1981 — GERALD F. OLDENBURG, L.S. 3246

WILLIAMSON AND SCHMID, CIVIL ENGINEERS

FOR CONDOMINIUM PURPOSES

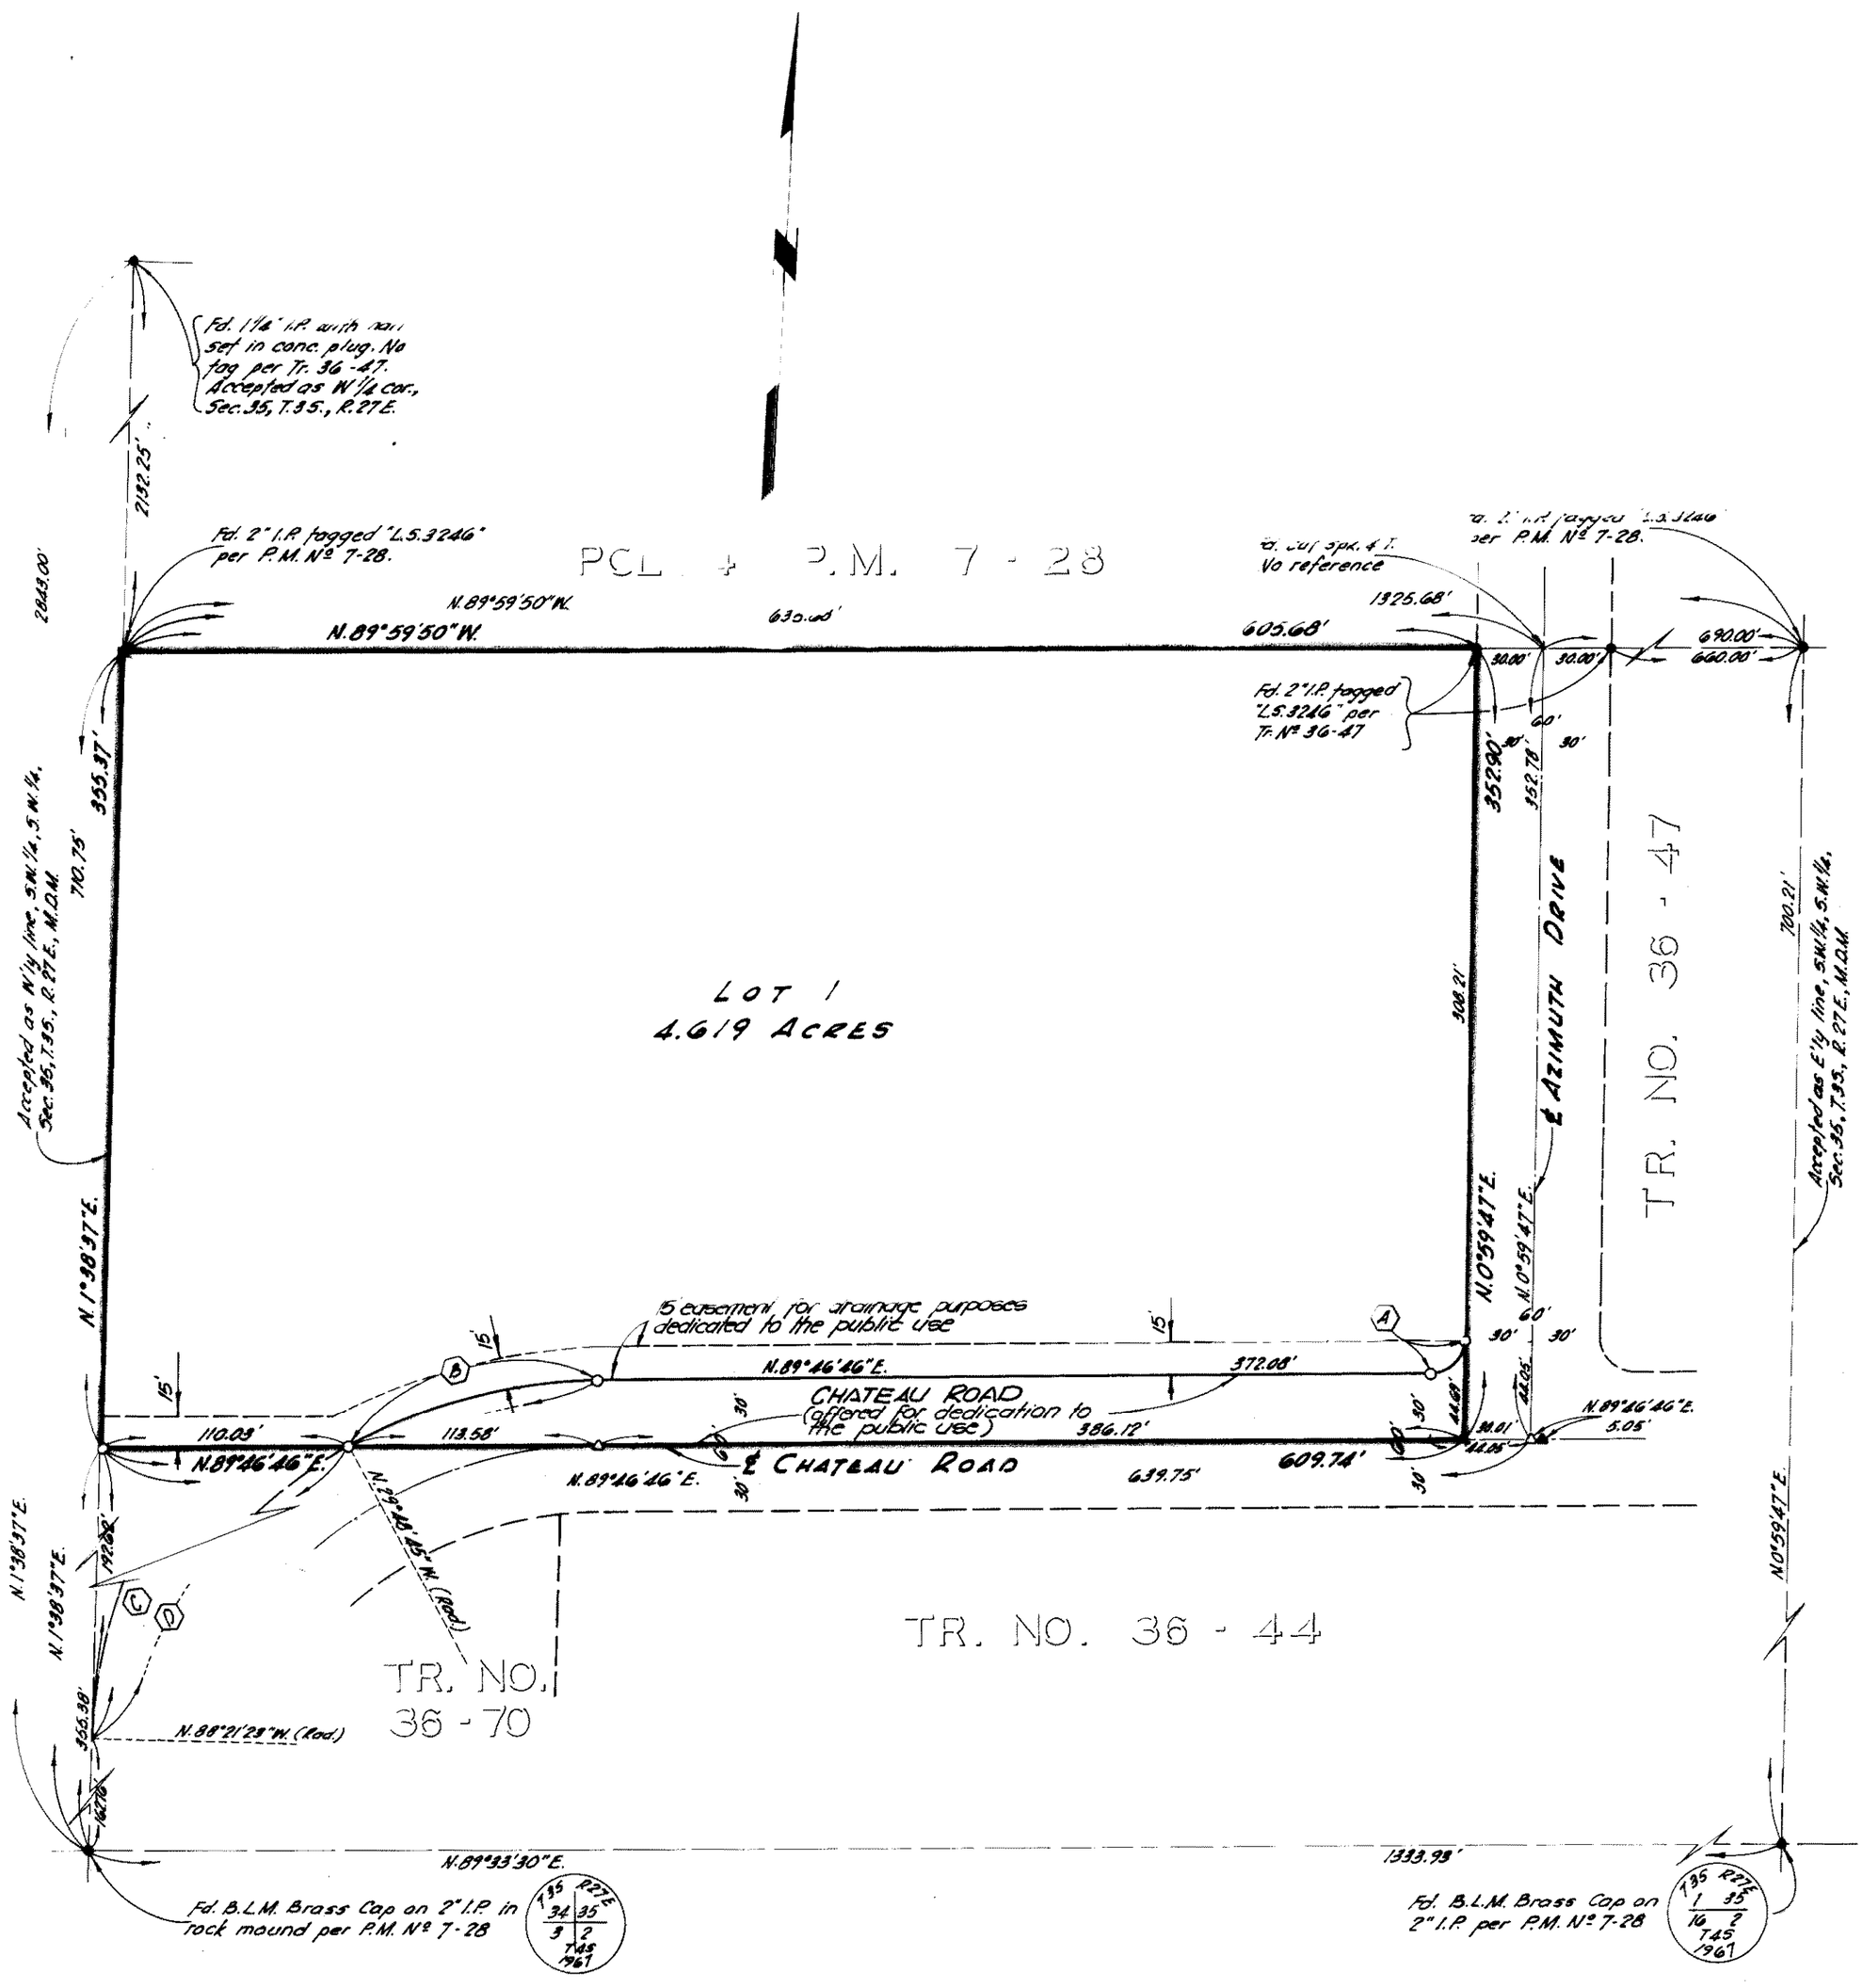

CURVE DATA:

A: Δ = 88°46'59" R = 15.00' L = 23.24' T = 14.68'

B: Δ = 29°35'31" R = 230.00' L = 118.79' T = 60.75'

C: Δ = 59°32'38" R = 230.00' L = 239.01' T = 128.92'

D: Δ = 88°08'09" R = 230.00' L = 353.80' T = 222.64'

MONUMENT NOTES:

▲ Fd. 5/8" N. stamped "L.S. 3246" per Tract Nº 36-47.

● Indicates fnd. monuments as noted.

△ Indicates set 5/8" N stamped "L.S. 3246".

○ Indicates set 2" I.P. tagged "L.S. 3246".

BASIS OF BEARINGS:

Bearings shown hereon are based on N.89°59'50"W. for the Southerly line of Parcel 4 per Parcel Map filed in Vol. 7, Pg. 28, records of Mono County, California.

Tract map Vol 9 Page 43-A

90-150