TRACT NO. 36-134

IN THE UNINCORPORATED TERRITORY OF MONO COUNTY, CALIFORNIA

BEING A RESUBDIVISION OF A PORTION OF SECTIONS 2,3,10 TOWNSHIP 4 SOUTH, RANGE 27 EAST, M.D.B. & M. DESCRIBED IN DEED RECORDED IN BOOK 245 PAGES 83-88 OF OFFICIAL RECORDS OF SAID COUNTY.

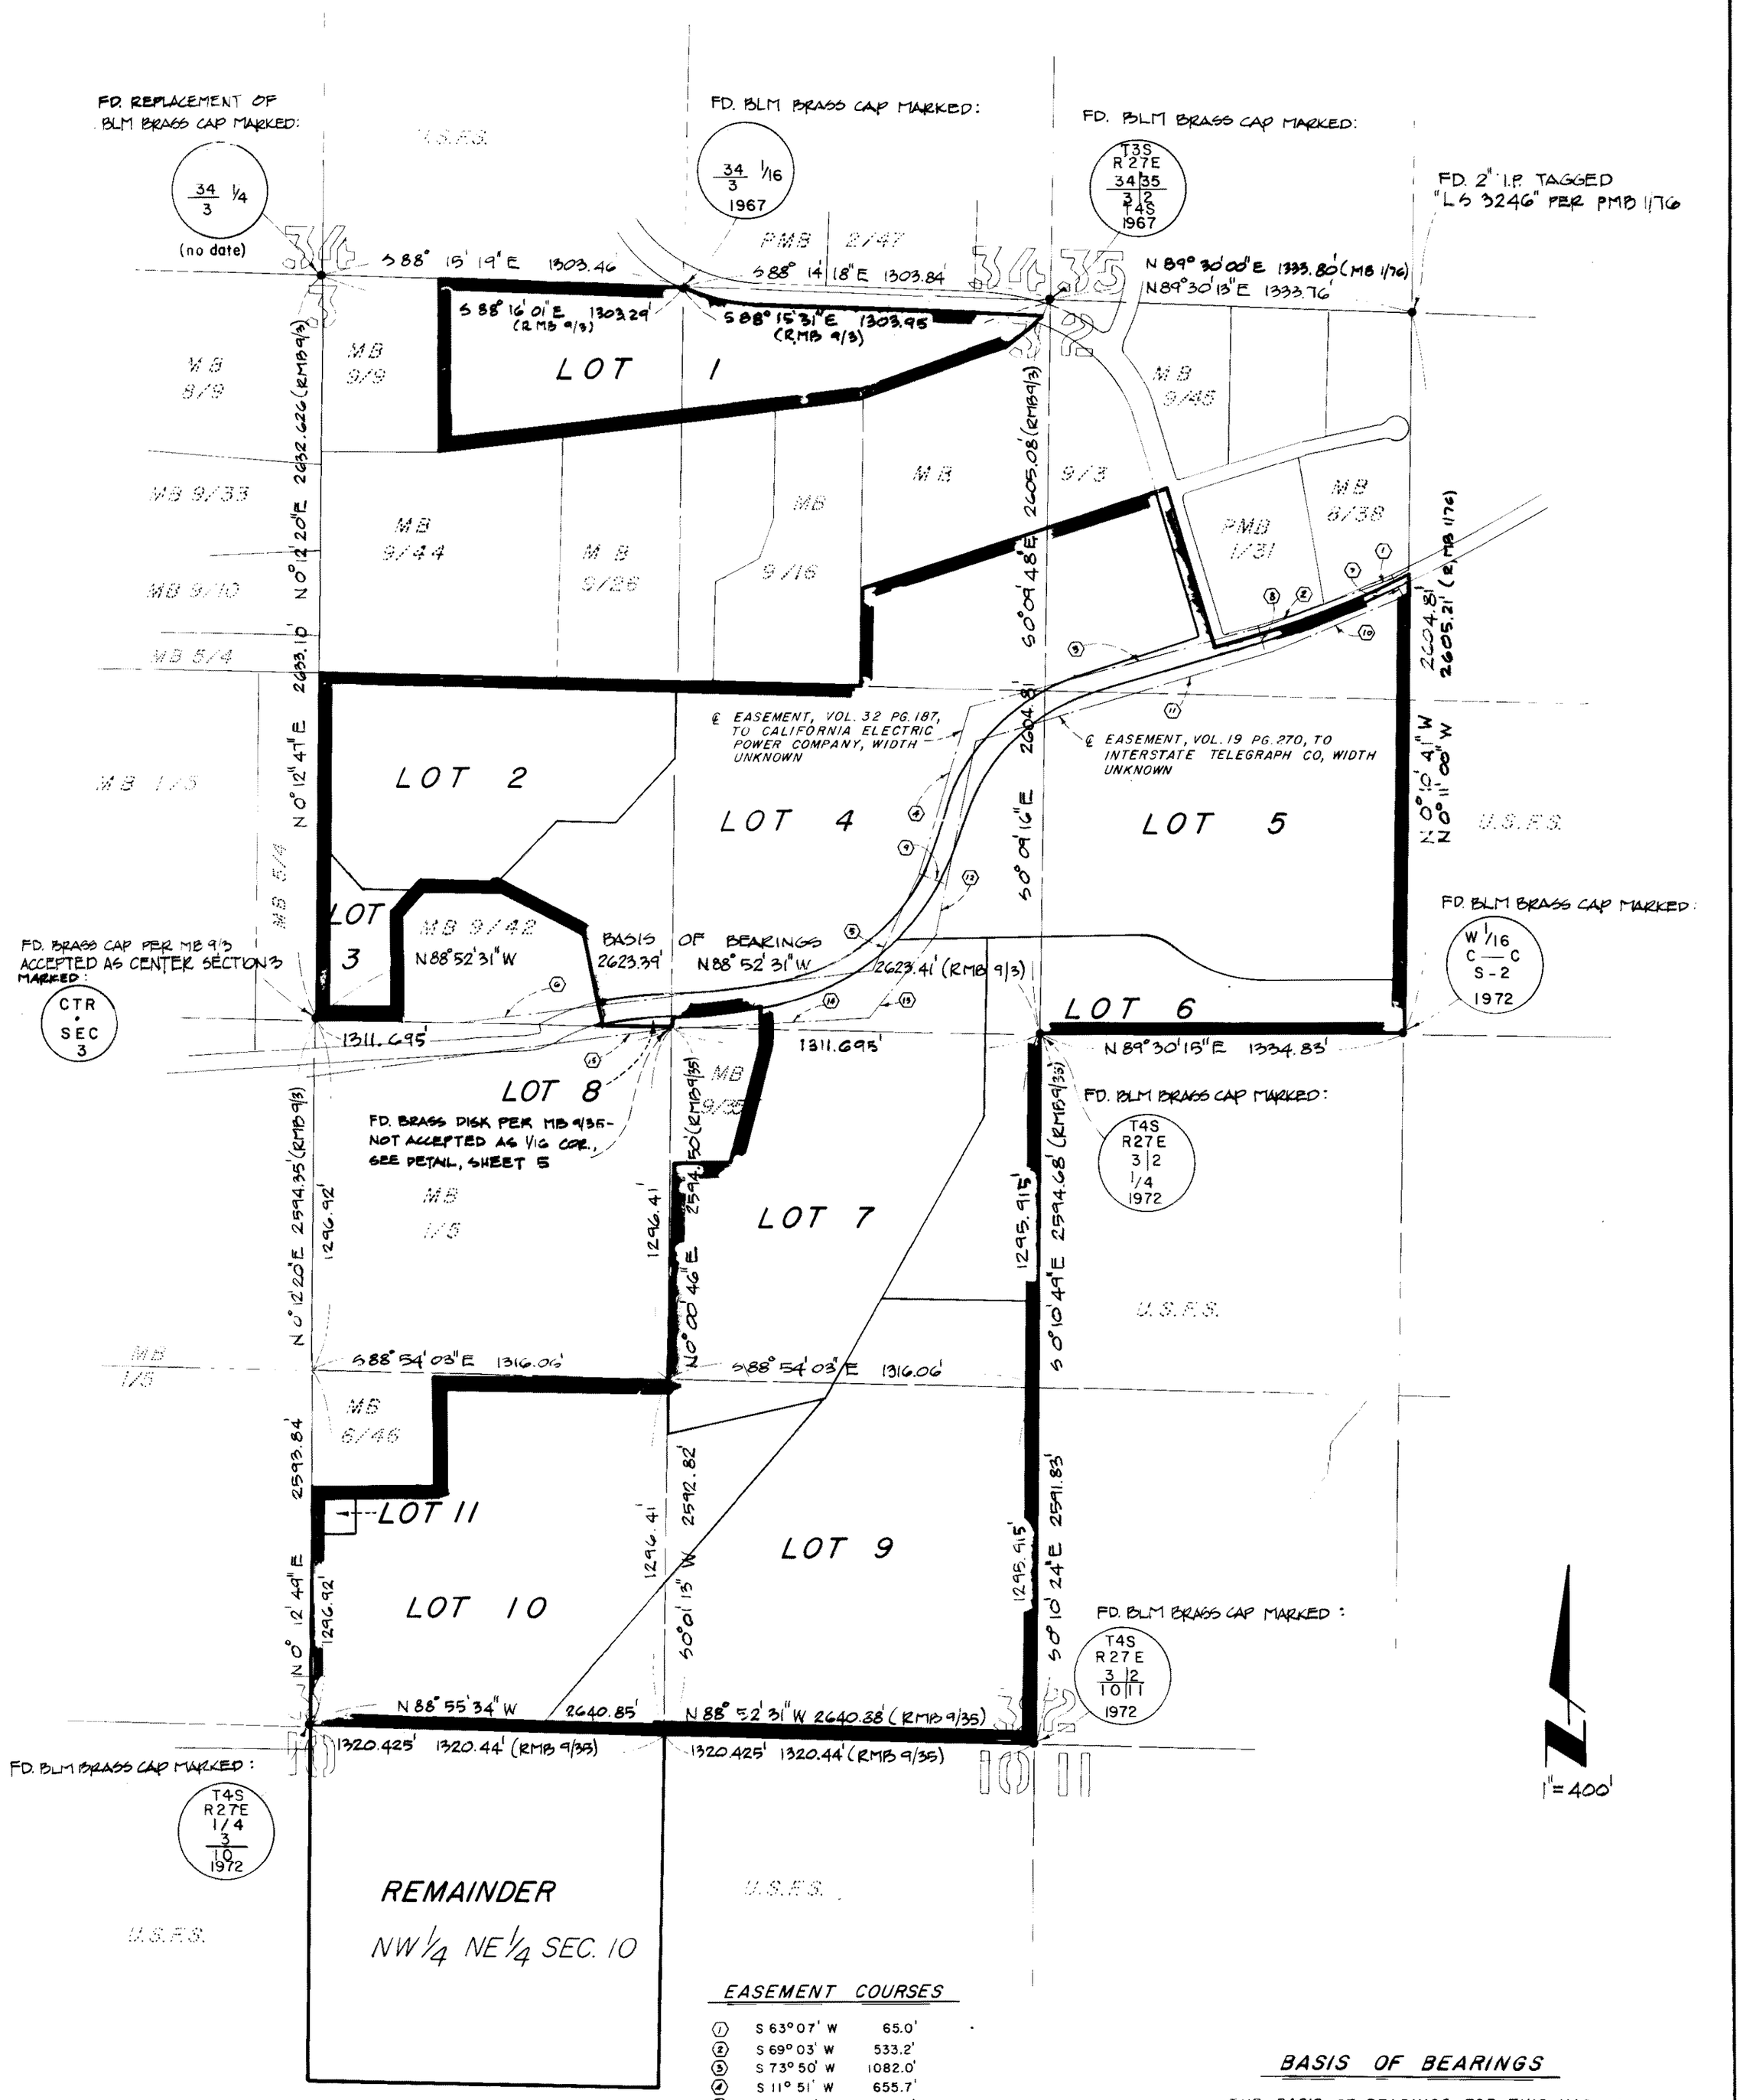

EASEMENT COURSES

1	S 63° 07' W	65.0'
2	S 69° 03' W	533.2'
3	S 73° 50' W	1082.0'
4	S 11° 51' W	655.7'
5	S 33° 24' W	390.0'
6	S 80° 06' W	1584.0'
7	S 38° 00' E	80.0'
8	S 13° 00' E	80.0'
9	S 71° 25' E	80.0'
10	S 66° 15' W	540.0'
11	S 72° 37' W	1137.0'
12	S 9° 58' W	711.0'
13	S 37° 31' W	394.0'
14	S 86° 00' W	786.0'
15	S 80° 58' W	990.0'

LEGEND

• FOUND MONUMENT AS NOTED

BASIS OF BEARINGS

THE BASIS OF BEARINGS FOR THIS MAP IS N 88° 52' 31" W ON THE NORTH LINE OF THE SOUTHEAST QUARTER OF SECTION 3, T.4S., R.27E., AS SHOWN ON MB 9/3

Book 9 of Tract Maps at Page 56-B