FINAL MAP
TRACT MAP NO. 36-159
SIERRA BUSINESS PARK

BEING A SUBDIVISION OF THE PROPERTY DESCRIBED IN O.R. 700/226, A PORTION OF THE NE ¼ OF THE SE ¼ OF SEC 3, T 4 S, R 28 E, MDM, COUNTY OF MONO, STATE OF CALIFORNIA

LINE TABLE		
LINE	BEARING	LENGTH
L1	N18°57'47"Em	29.77'm
L2	N22°12'04"Em	30.30'm
L3	S71°02'13"Em	30.00'm
L4	S71°02'13"Em	30.00'm
L5	N18°57'47"Em	29.77'm
L6	N18°57'47"Em	29.77'm
L7	N46°26'21"Em	34.52'm
L8	N22°12'04"Em	30.00'm
L9	N22°12'04"Em	30.00'm
L10	N00°56'53"Em	35.01'm
L11	N00°56'53"Em	59.81'm
L12	N00°56'53"Em	39.29'm
L13	S88°47'10"Em	27.44'm
L14	N00°56'53"Em	66.42'm
L15	N00°56'53"Em	32.98'm
L16	S88°47'10"Em	60.00'm
L17	S71°02'46"Em	8.12'm

CURVE TABLE			
CURVE	DELTA	RADIUS	LENGTH
C1	62°21'04"m	25'm	27.21'm
C2	5°09'44"m	50'm	4.50'm
C3	96°38'05"m	50'm	84.33'm
C4	56°29'01"m	50'm	49.29'm
C5	62°21'04"m	25'm	27.21'm
C6	21°15'11"m	300'm	111.28'm
C7	82°29'06"m	50'm	71.98'm
C8	3°23'30"m	330'm	19.53'm
C9	10°20'47"m	330'm	59.59'm
C10	8°11'50"m	270'm	38.63'm
C11	103°03'21"m	50'm	89.93'm
C12	9°01'41"m	130'm	20.48'm
C13	43°20'30"m	50'm	37.82'm
C14	42°22'45"m	60'm	44.38'm
C15	43°20'30"m	50'm	37.82'm

DATA REFERENCES:

SHEET 2 OF 10: BASIS OF BEARINGS

SHEET 4 OF 10: SECTION CORNER DESCRIPTION LEGEND

SHEET 8 OF 10: EASEMENT REFERENCES

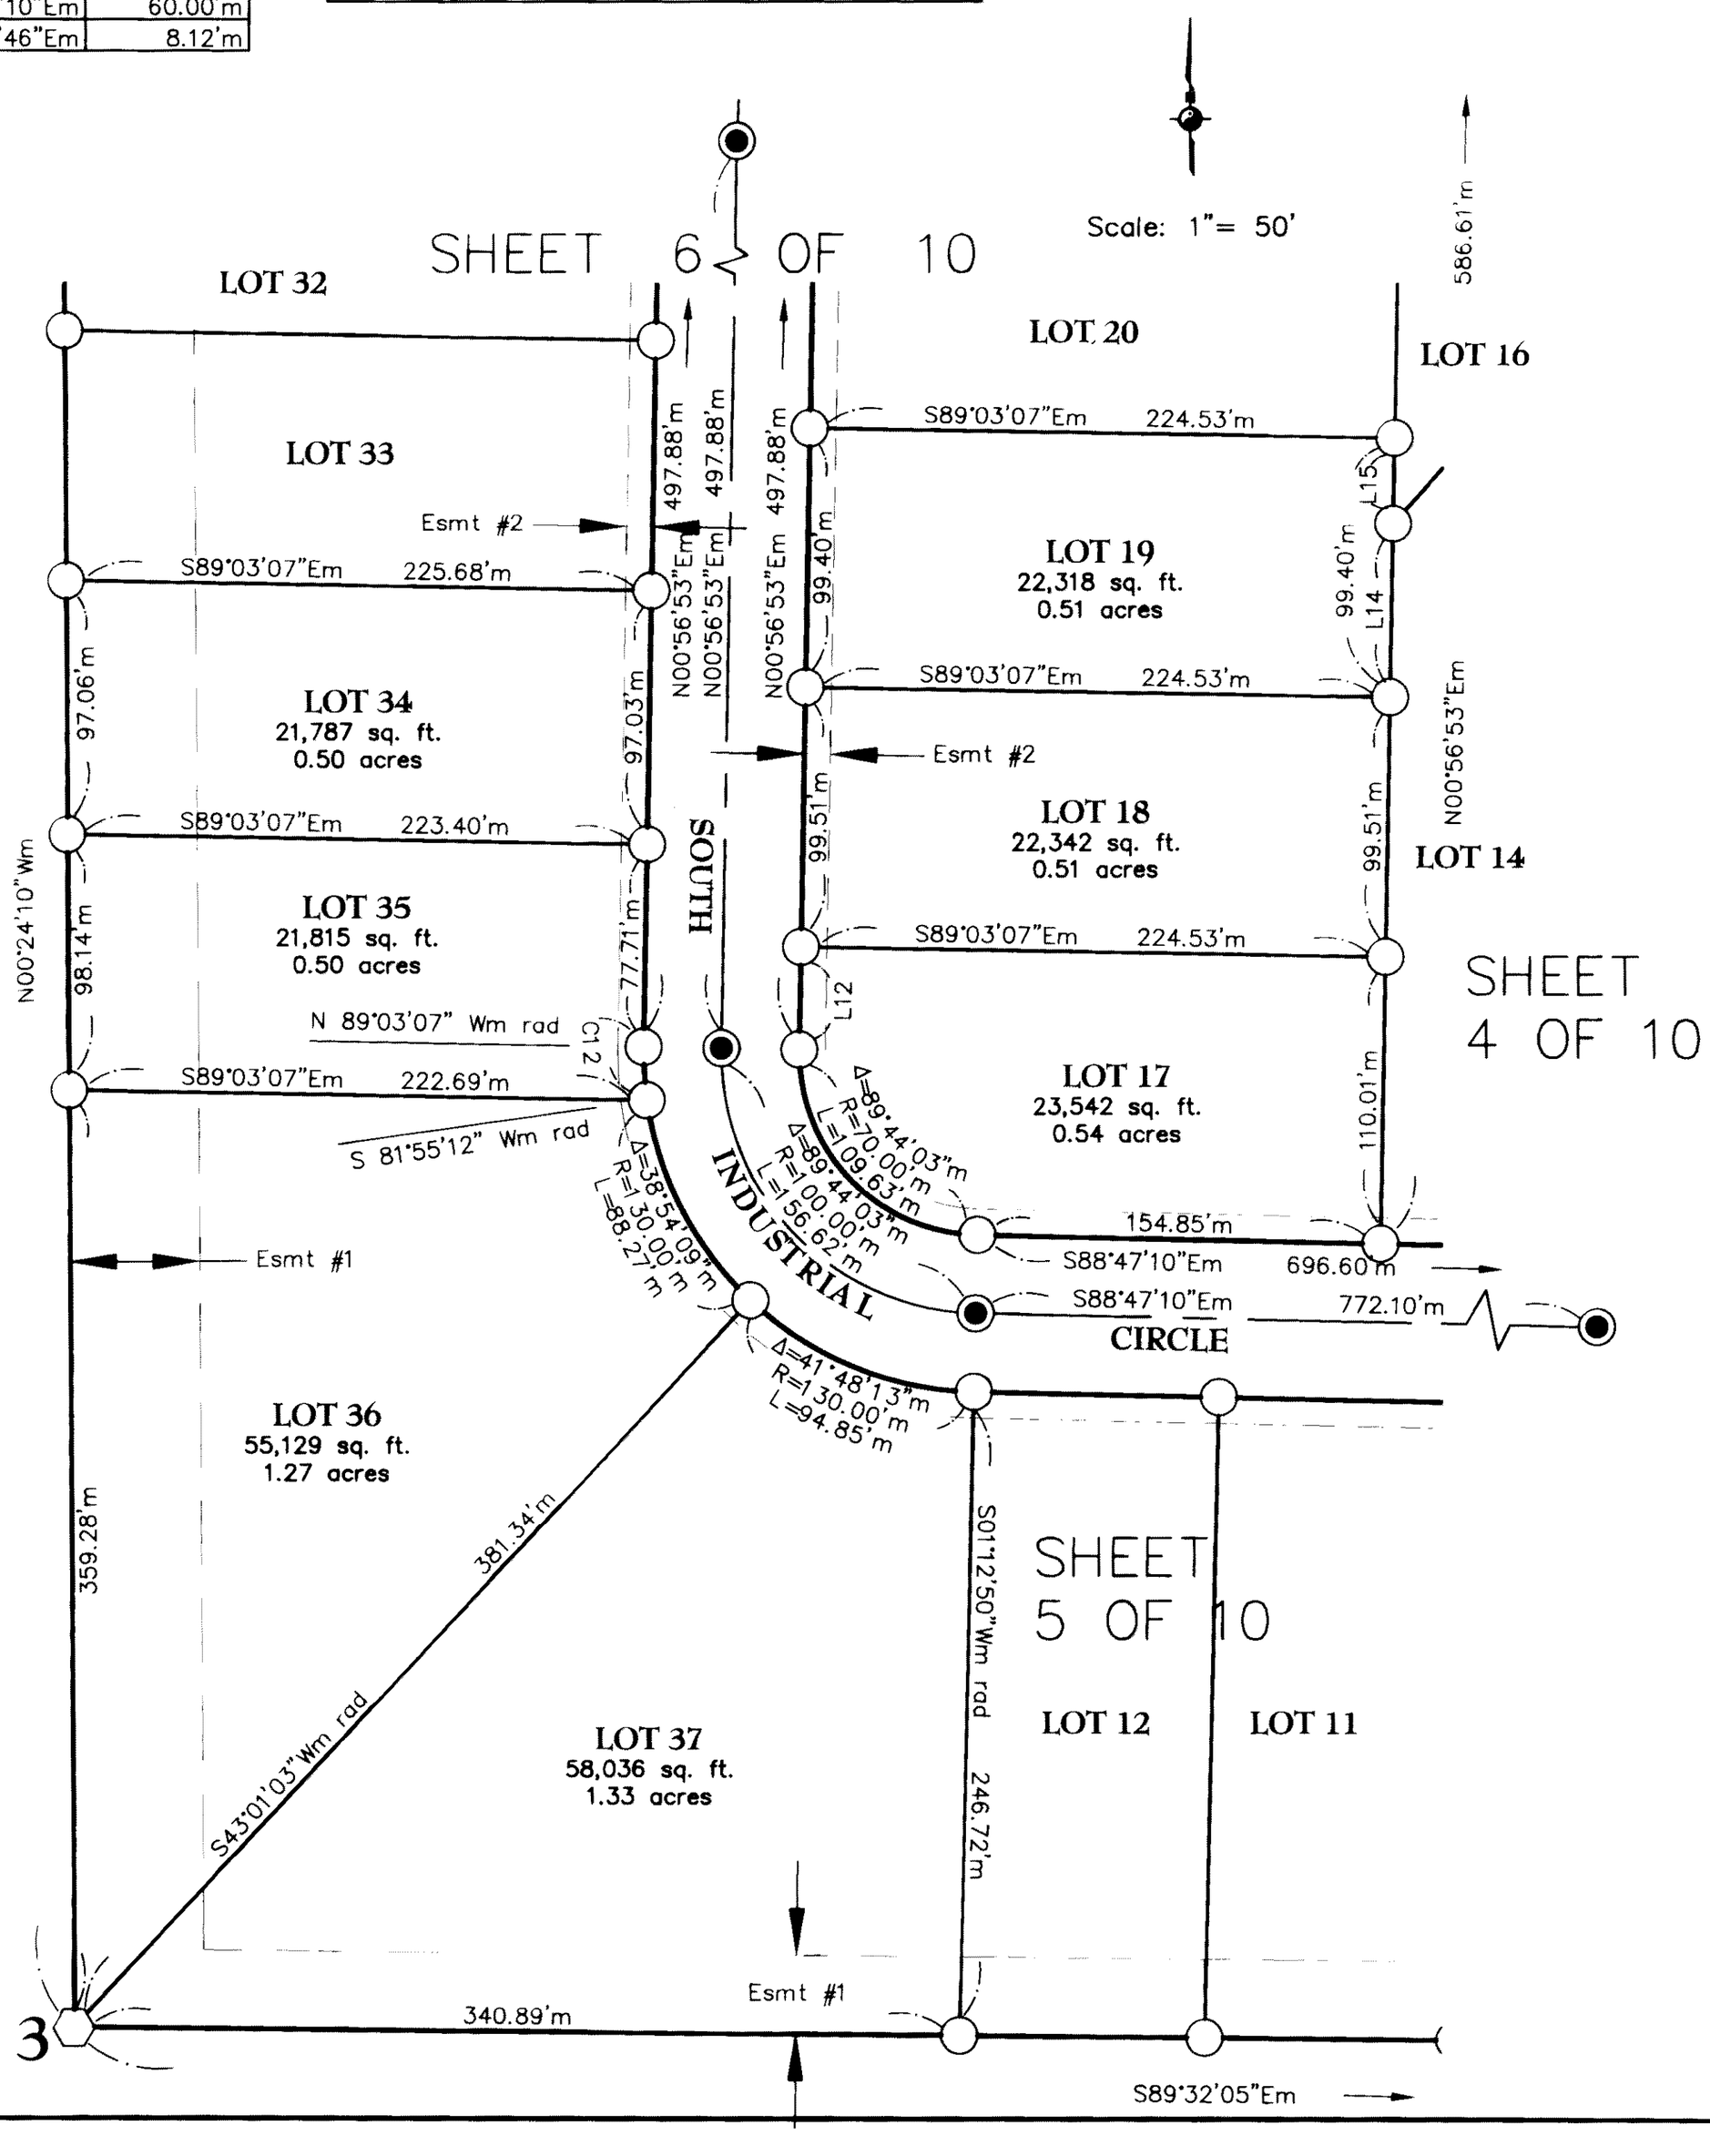

Tm Book 10 Page 79F